
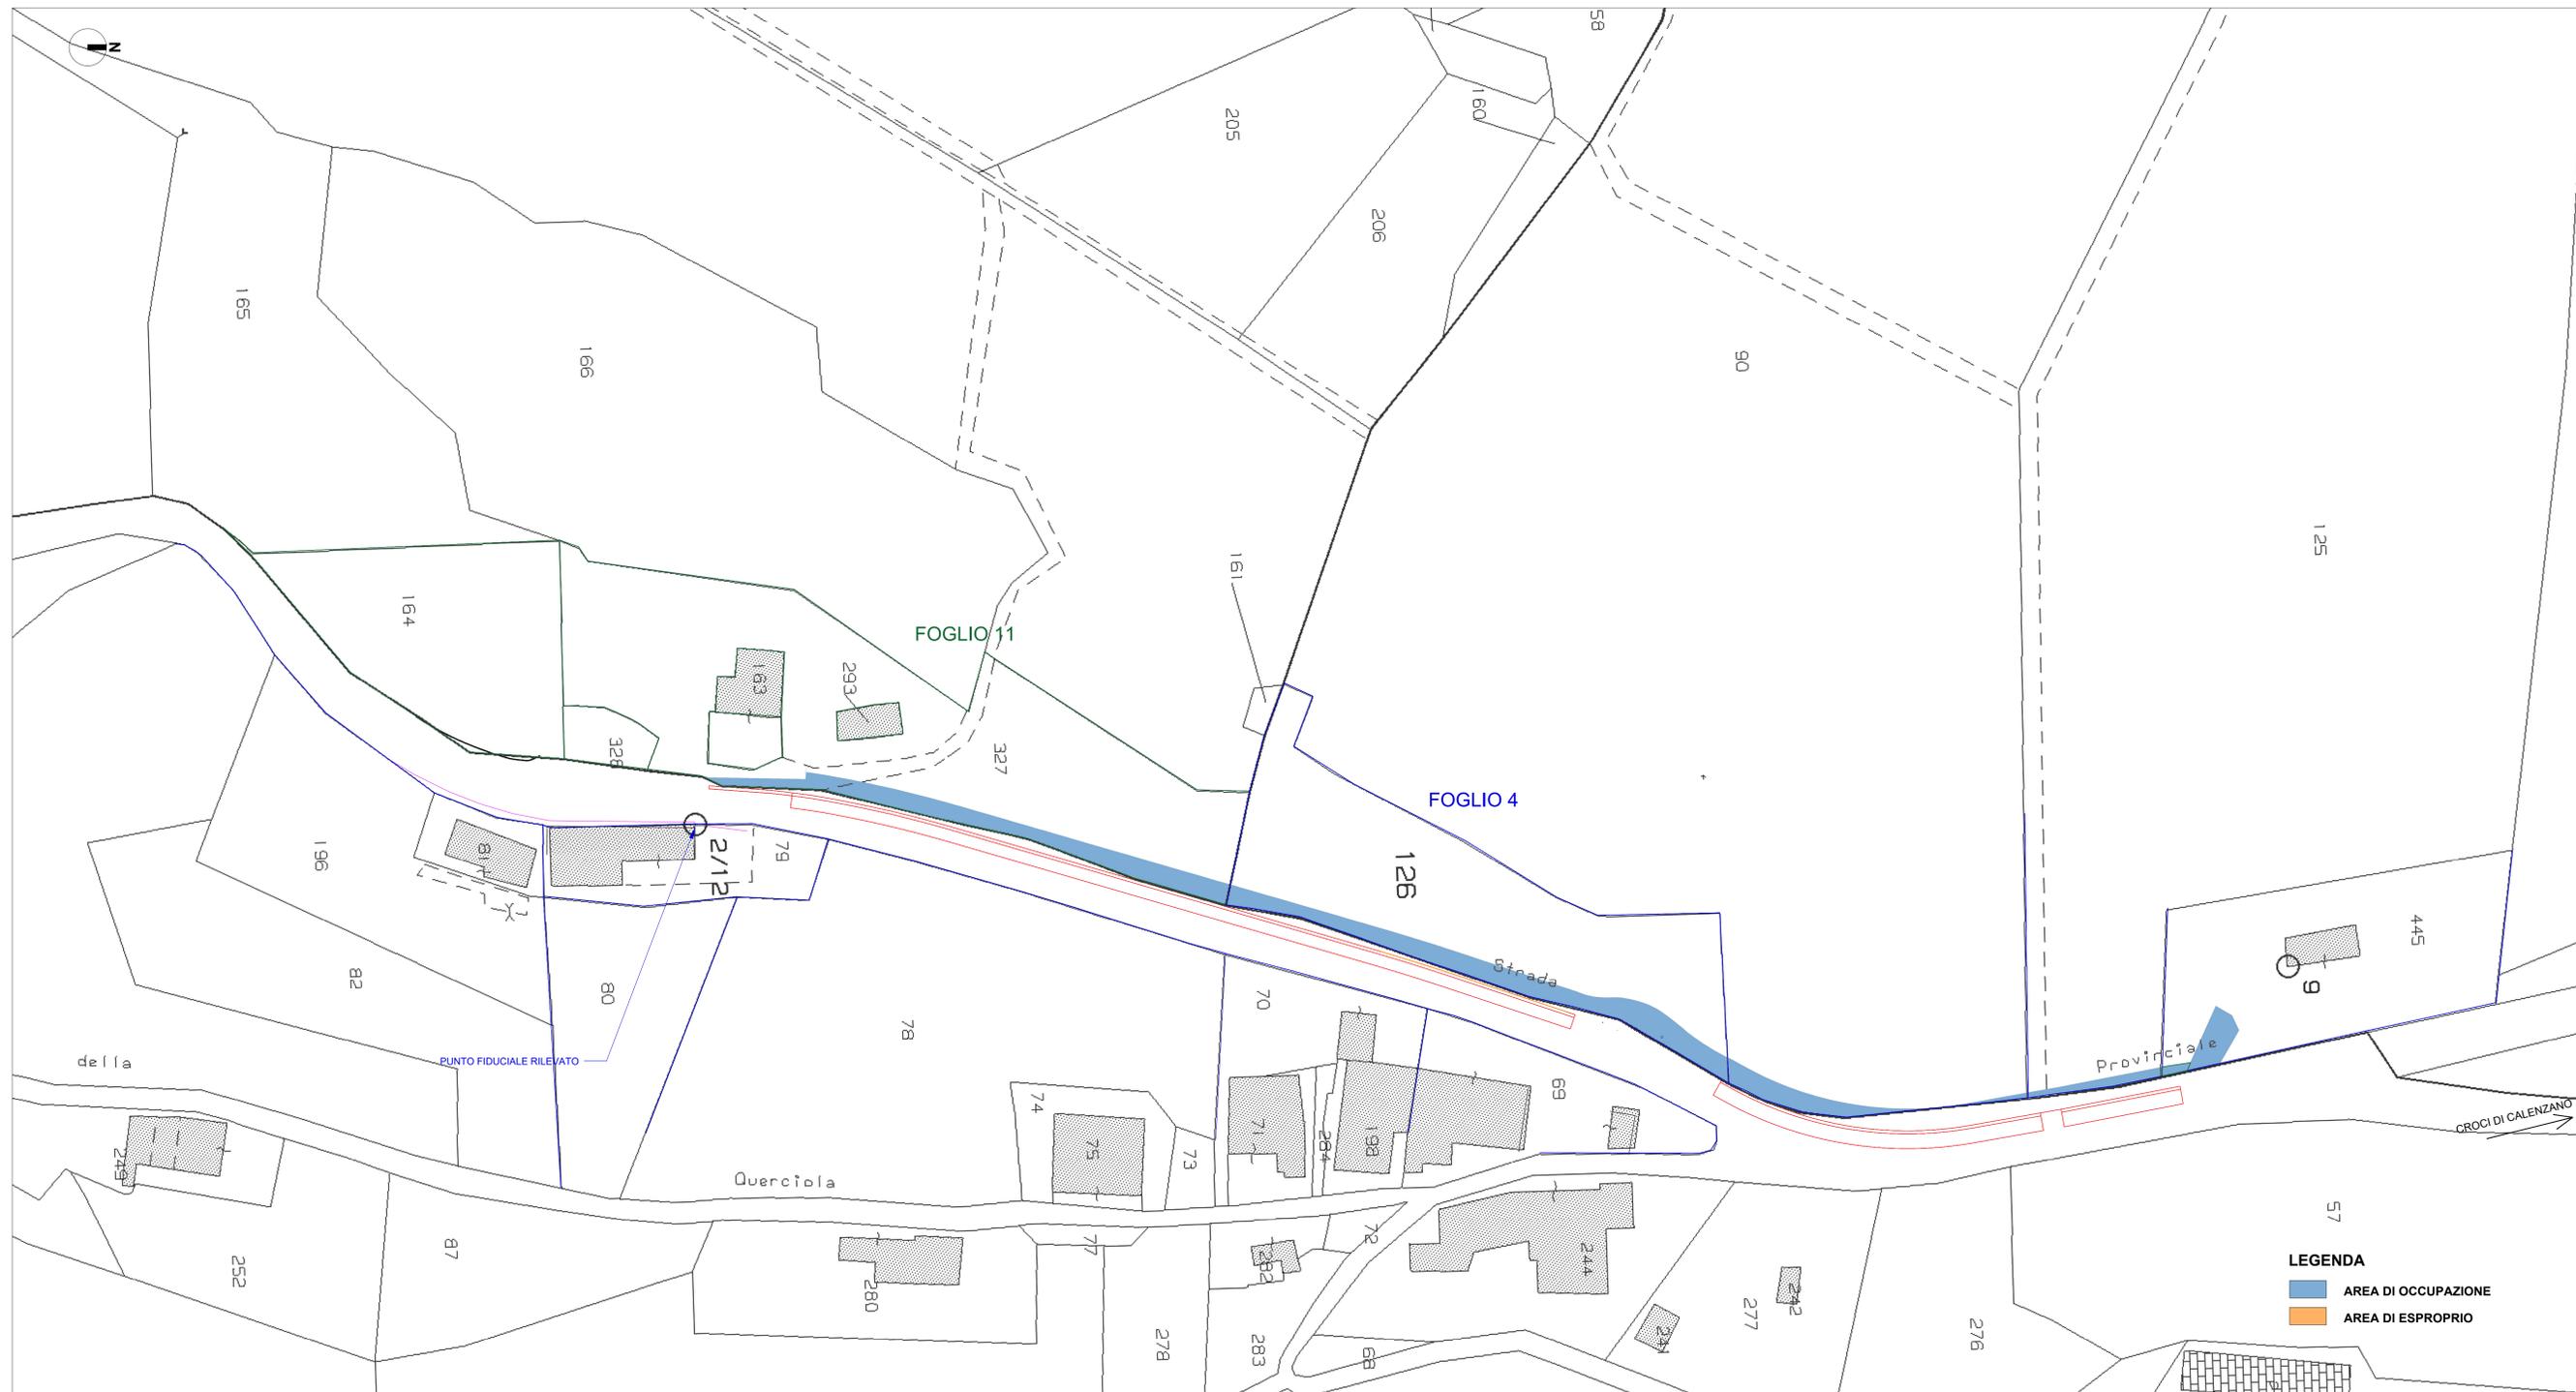


CARTA TECNICA REGIONALE | SCALA 1:10.000

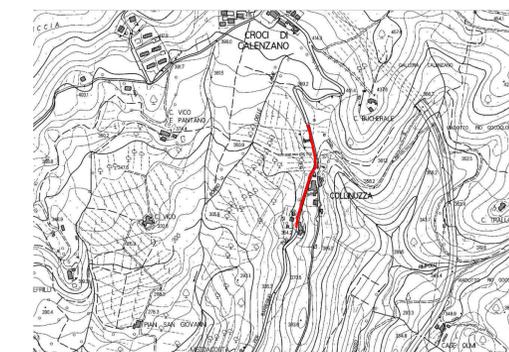

LEGENDA
 AREA DI OCCUPAZIONE
 AREA DI ESPROPRIO

CITTÀ METROPOLITANA DI FIRENZE

ACCORDO QUADRO PER SERVIZI DI INGEGNERIA RELATIVI
 A NUOVE OPERE E MANUTENZIONE DEL PATRIMONIO STRADALE
 LOTTO 1: ZONA ALTO MUGELLO E MUGELLO OVEST
 CIG: 81922899ABD

COMUNE DI CALENZANO
"Intervento di messa in sicurezza dell'intersezione con Via di Querciola e delle barriere di ritenuta stradali nel tratto lungo la SP8 "Militare per Barberino" dal km 13+850 al km 14+100"

OdS 1.20.1 - PROGETTO DEFINITIVO-ESECUTIVO

Titolo Tav. **PLANIMETRIA DI PROGETTO SU BASE CATASTALE**

DEC:
ing. Valentina Procacci

RUP:
geom. Alessio Landi

DATA:
AGOSTO 2022

I PROGETTISTI:
ing. Sandro D'Agostini - Ordine degli Ingegneri di Belluno num. 547
ing. Lara Stefani - Ordine degli Ingegneri di Belluno num. 683
IL RESPONSABILE DELL'INTEGRAZIONE DELLE PRESTAZIONI SPECIALISTICHE:
ing. Sandro D'Agostini - Ordine degli Ingegneri di Belluno num. 547
IL COORDINATORE PER LA SICUREZZA IN FASE DI PROGETTAZIONE:
ing. Sergio Varone - Ordine degli Ingegneri di Padova num. 3675
IL GEOLOGO:
dott. geol. Giorgio Giachetti - Ordine dei Geologi della Regione Veneto num. 258
ALTRI COMPONENTI DI PROGETTAZIONE:
ing. Elisa Lorenzini - Ordine degli Ingegneri di Lucca num. 2442

9.01

Scala	Codice	Liv.	Progetto	Disciplina	Tipo Elaborato	Rev.
1:200	2013	U	I	O	1 E S O P C O	1 B

Nome file: 9.01-2013U01ESPCC01_B - Planimetria di progetto su base catastale

Rev.	Descrizione	Data	Redatto	Verificato	Approvato
B	REVISIONE	AGO 2022		LS	SDA
A	EMISSIONE	GIU 2022		LS	SDA

CAPOGRUPPO: MANDANTI: