


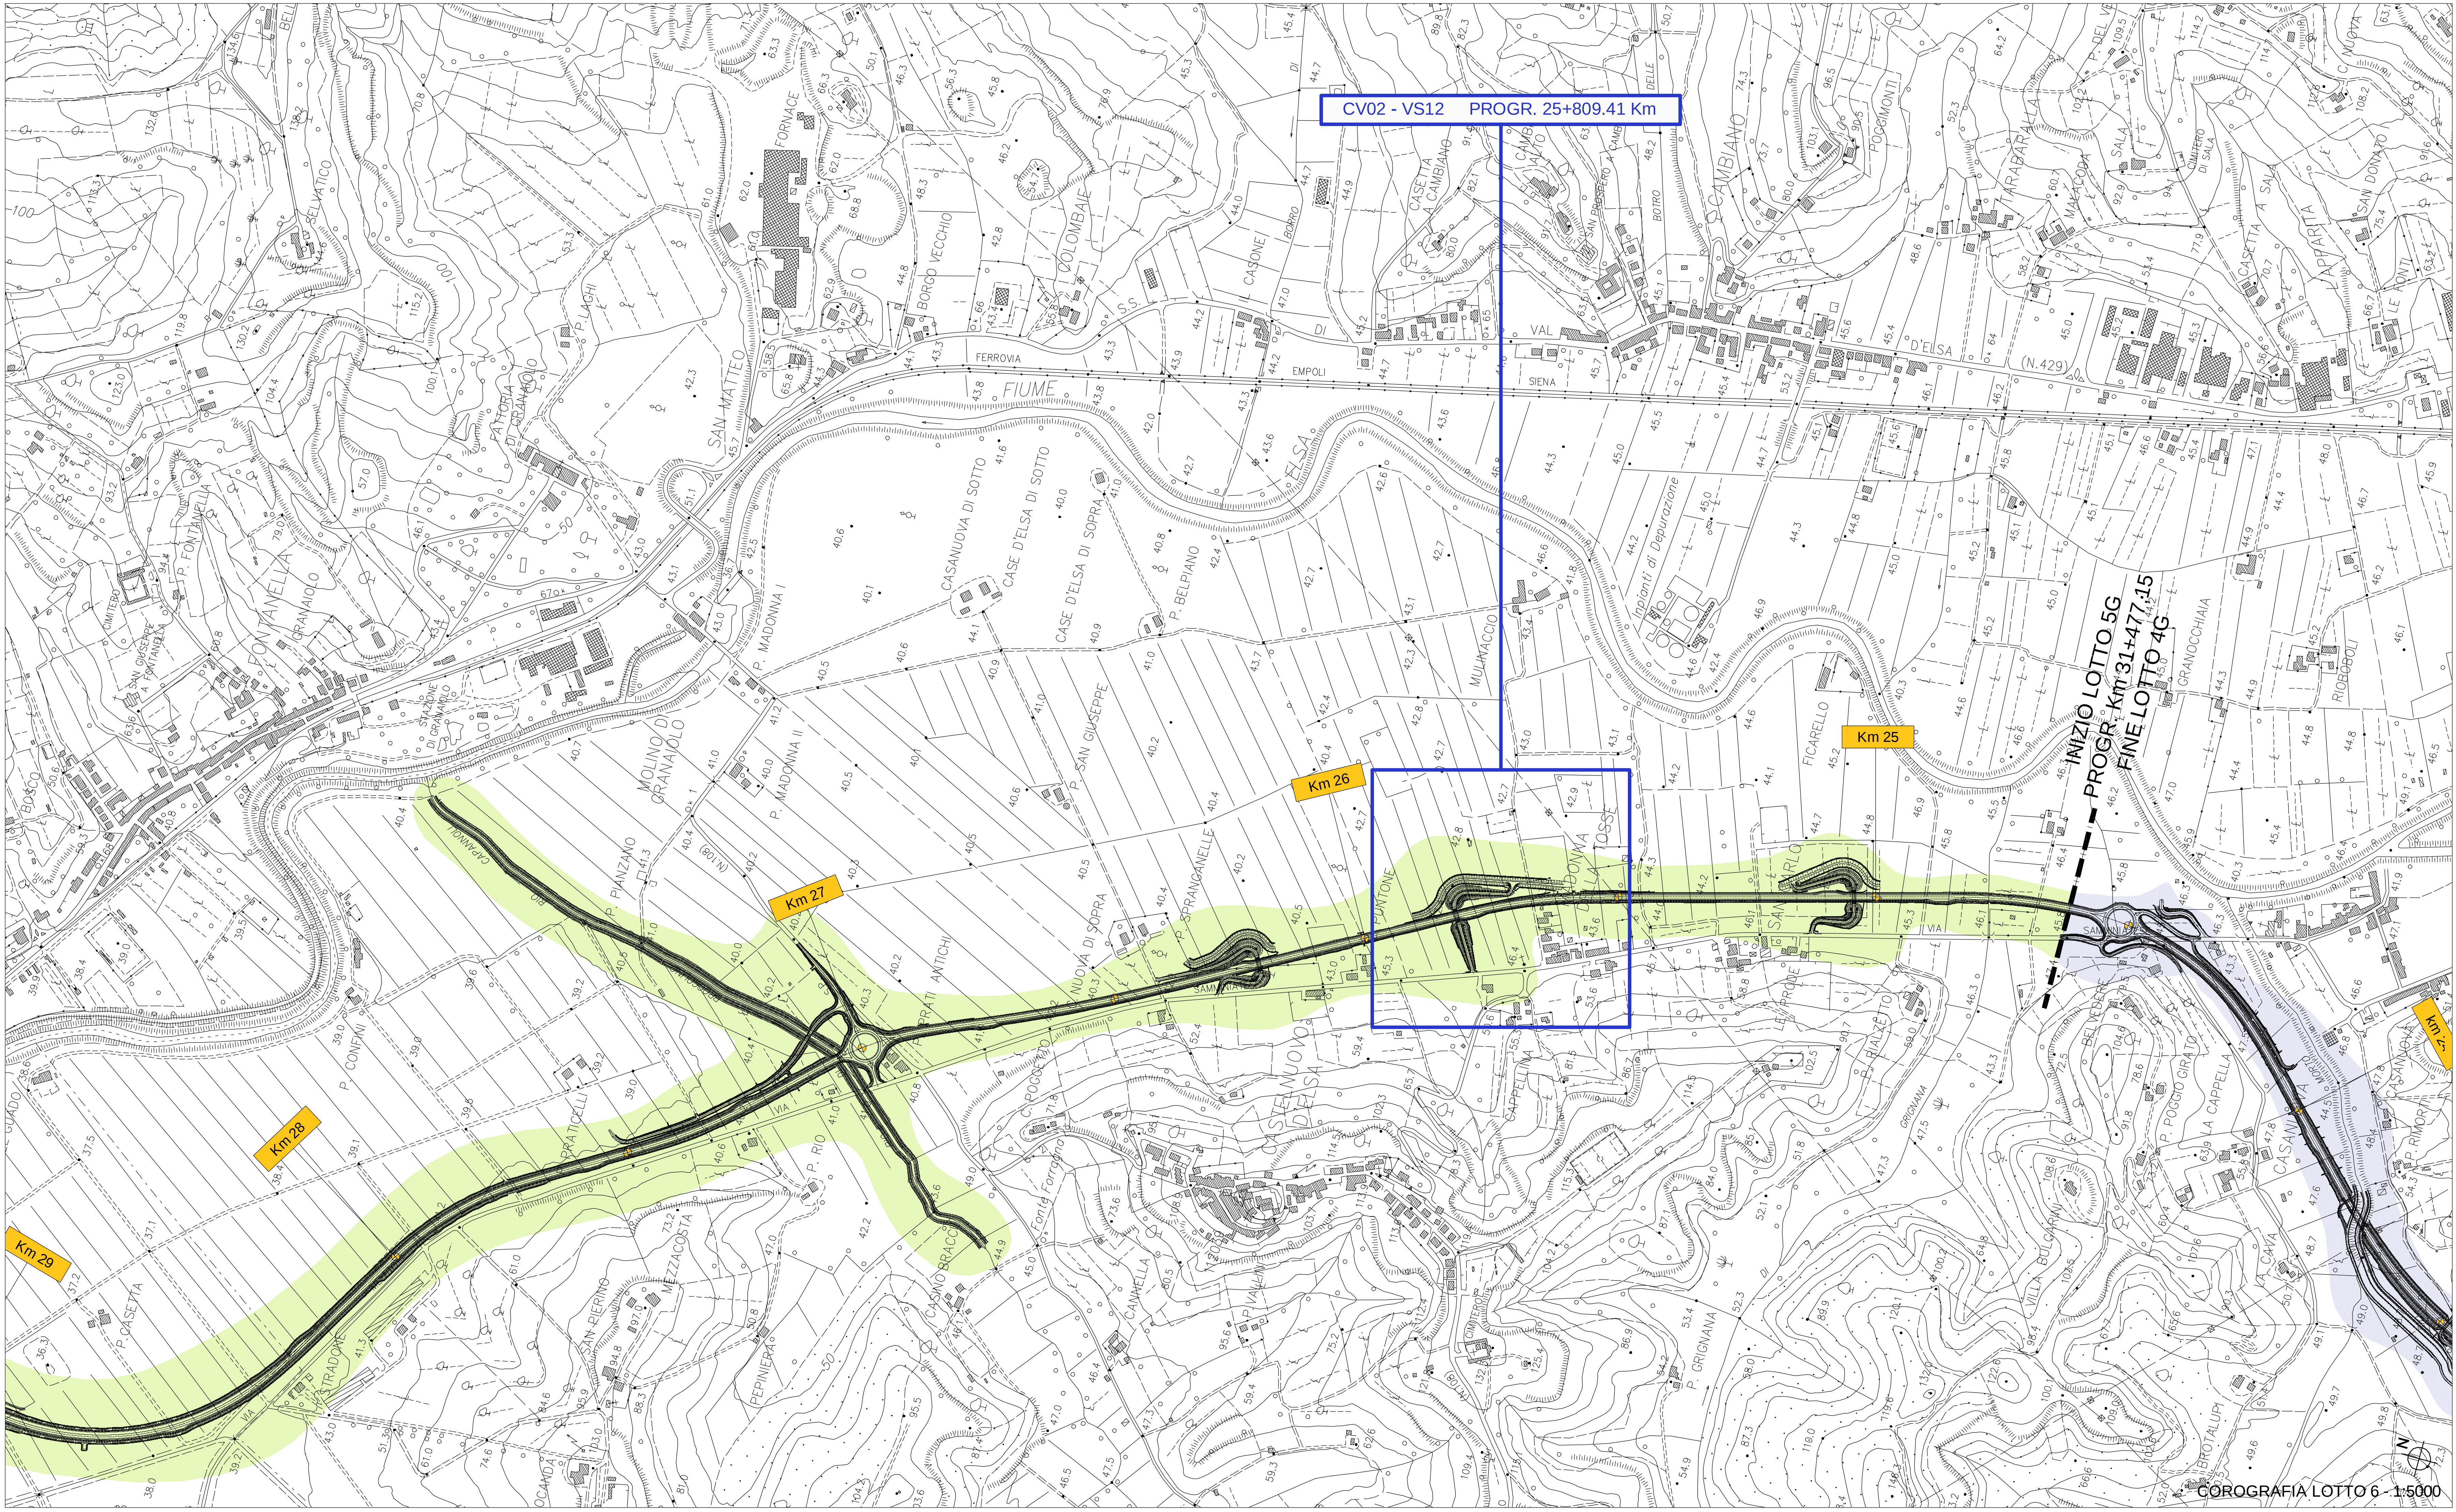

COMMISSARIO REGIONALE SRT 429 "DI VAL D'ELSA"

OPERE DI COMPLETAMENTO DELLA
VARIANTE SRT 429 "DI VAL D'ELSA"
TRATTO EMPOLI - CASTELFIORENTINO
PIU 8.2 - LAVORI DI COMPLETAMENTO
RAMPE DI ACCESSO CV02 E VIABILITA'
MINORE VS12
SISTEMAZIONE IDRAULICA SI03
LOTTO V - Progr. 25+809,41

COMMISSARIO REGIONALE SRT 429:
ING. ALESSANDRO ANNUNZIATI
RESPONSABILE UNICO DEL PROCEDIMENTO:
ING. ALESSANDRO ANNUNZIATI
PROGETTISTA:
ING. ALESSANDRO ANNUNZIATI

ELABORATO: COROGRAFIA LOTTO 5						
FORMATO		SCALA		N. ELABORATO		
---		1:5000		02		
AGGIORNAMENTO ELAB. D.1.3.1.2 DEL PROGETTO ESECUTIVO VERIFICATO / VALIDATO E SUCCESSIVE VARIANTI						
EMISSIONE:				01 - 02 - 2016		
CLASSIFICA PROTOCOLLO		DOCUMENTO		TAVOLA	REVISIONI	FASE
- - - - -		- - - - -		- - - - -	- - - - -	-
Riv.	Nome	Descrizione	Data	Redatto	Conferma	Uso
---	---	---	---	---	---	---
---	---	---	---	---	---	---
---	---	---	---	---	---	---

Il presente documento, elaborato dal Commissario Regionale SRT 429, non può essere riprodotto o comunicato a terzi senza preventiva autorizzazione scritta.