


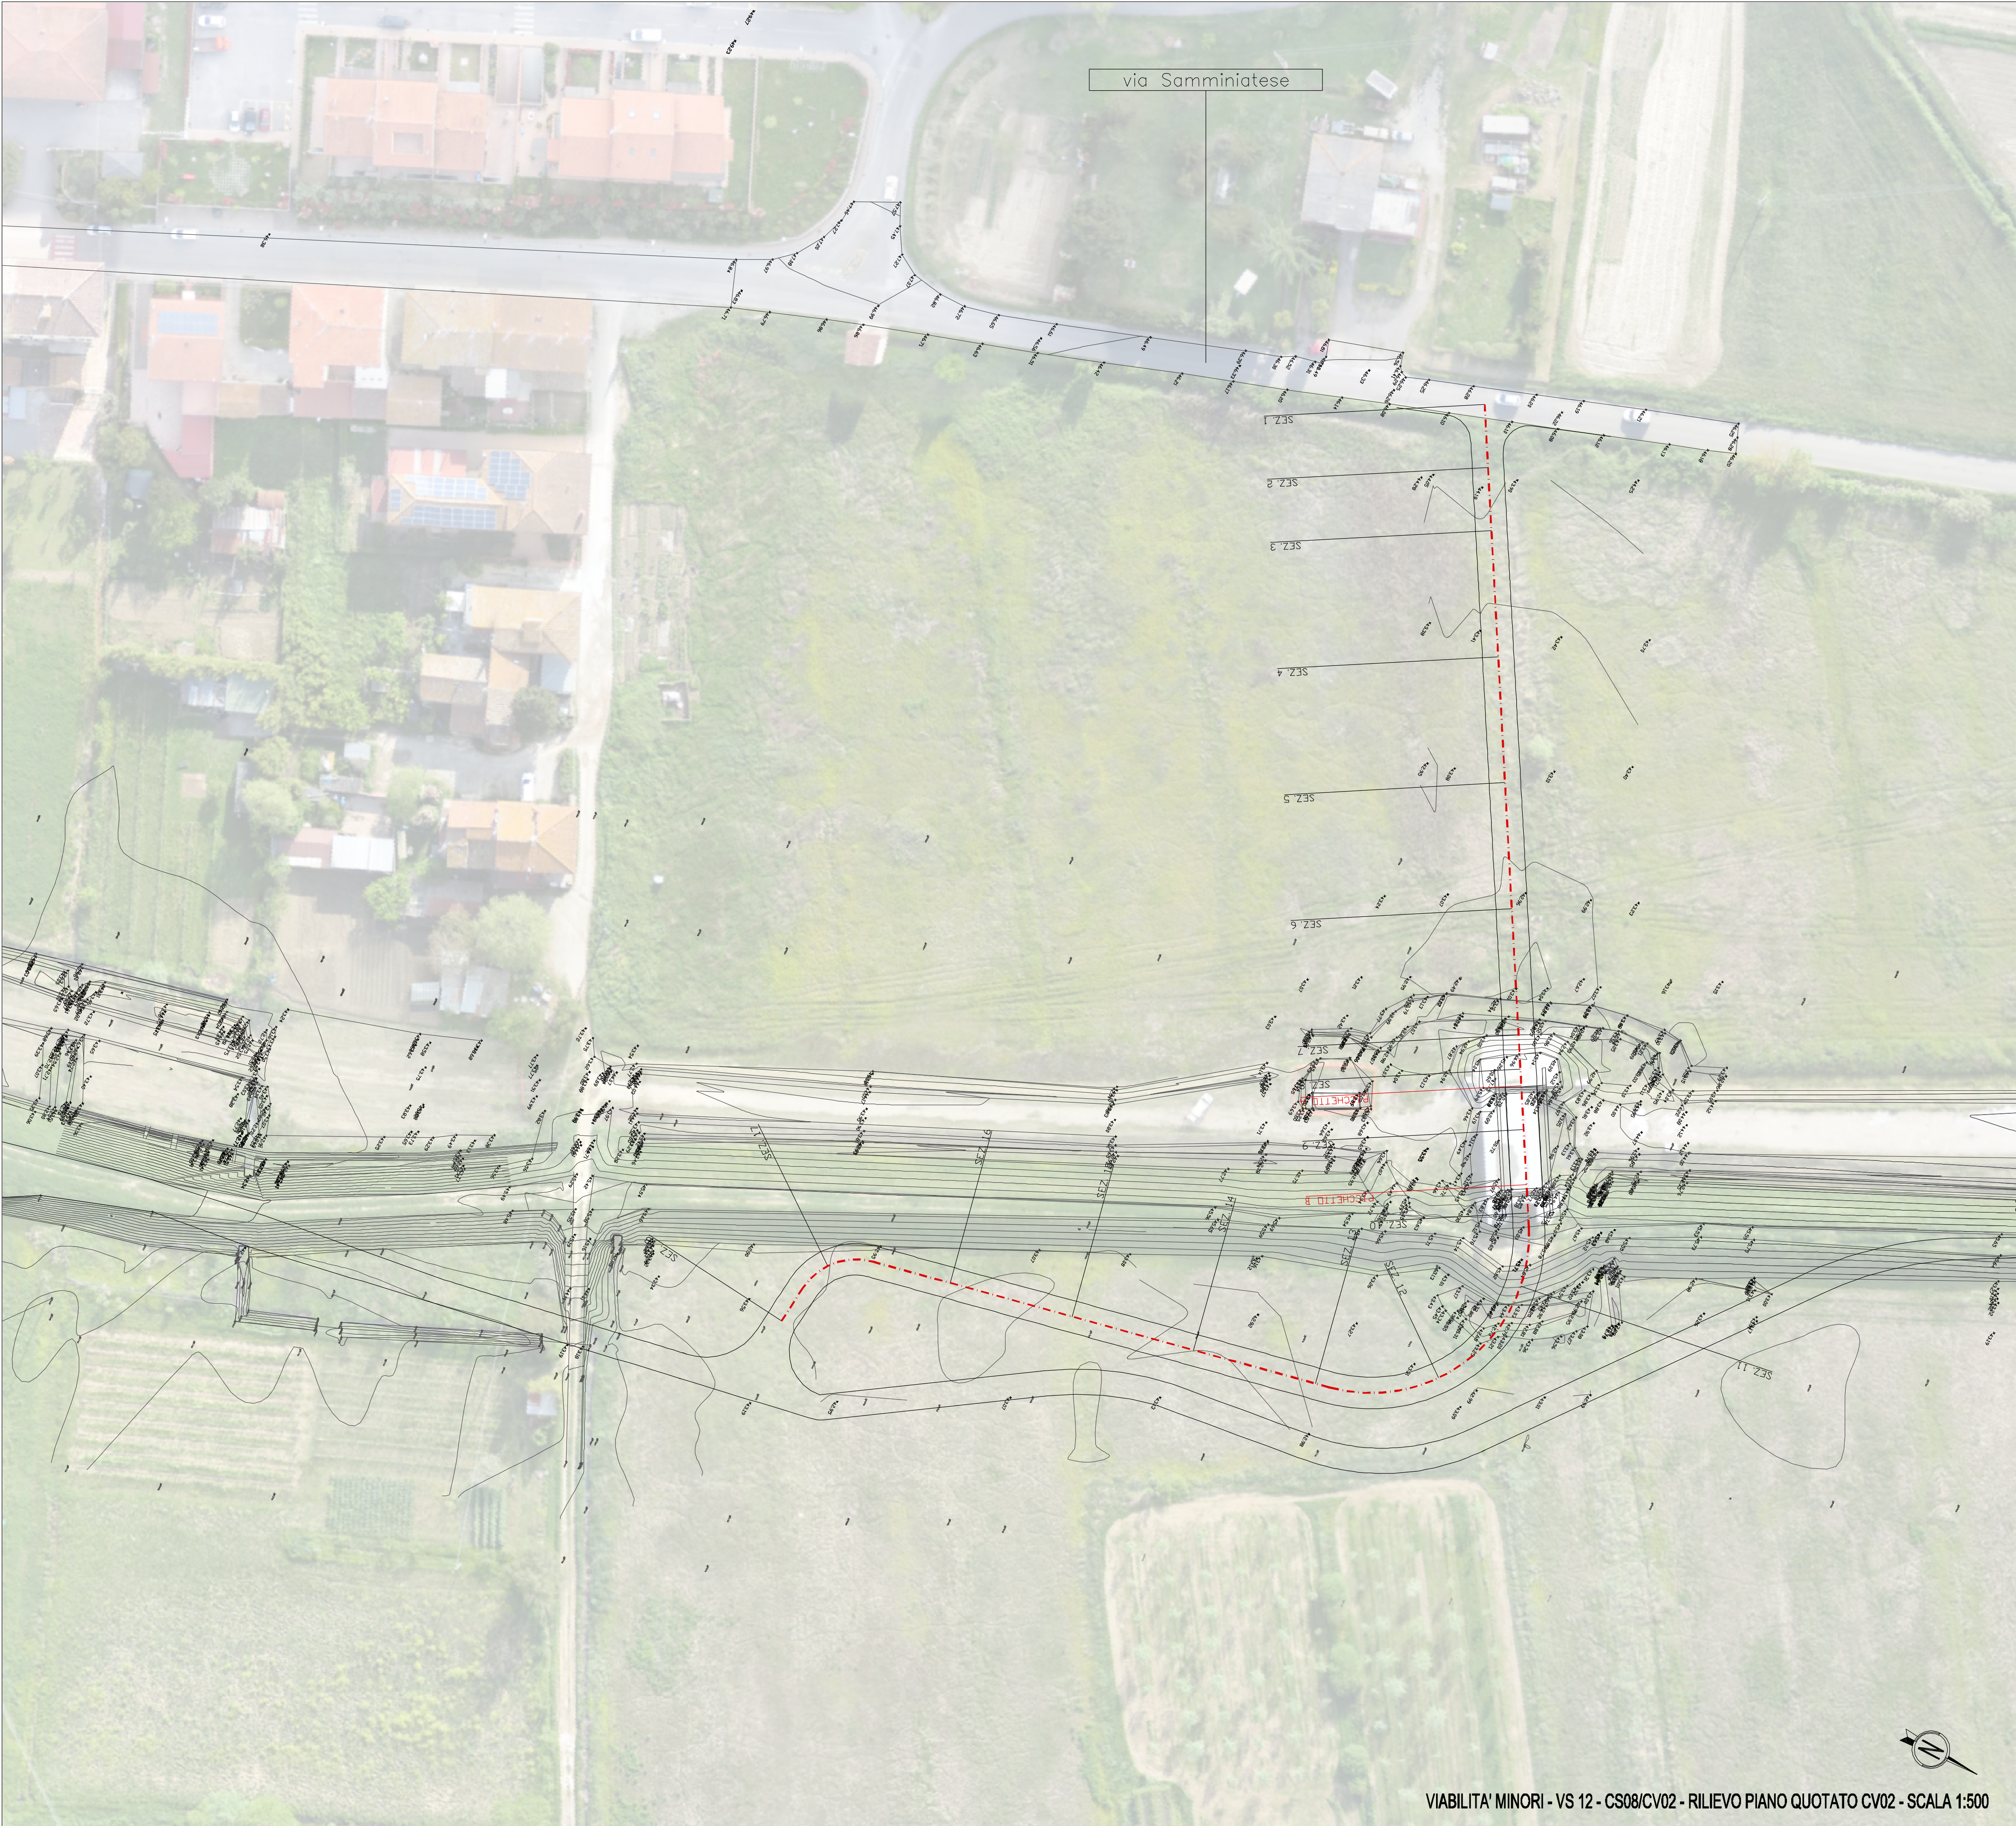

VIABILITA' MINORI - VS 12 - CS08/CV02 - RILIEVO PIANO QUOTATO CV02 - SCALA 1:500



VIABILITA' MINORI - VS 12 - CS08/CV02 - AREE A DISPOSIZIONE PER ISTALLAZIONE CANTIERE CV02 - SCALA 1:1000

LEGENDA	
	AREE GIA' ESPROPRIATE
	OCCUPAZIONE TEMPORANEA
	SERVITU'
	STRADE PUBBLICHE
	ACQUE DEMANIALI
	FERROVIA
	LIMITE DI PROVINCIA
	LIMITE DI FOGLIO DI MAPPA
	PARTICELLA CATASTALE
	NUMERO RIFERIMENTO DITTA
	DA ESPROPRIO A OCC.TEMP.
	NUOVI ESPROPRI
	NUOVA OCCUPAZIONE TEMP.

LEGENDA INTERFERENZE	
TOSCANA GAS	
	Tubazione esistente ACC DN 200
	Tubazione in progetto ACC DN 200
	Area per dispersori protezione catodica (area di mq 50,00 circa)
ENEL	
	Linea 132 KV variante fra i sostegni
	Sostegno da demolire
	Sostegno di progetto
	Linea MT di progetto in cavo sotterraneo 3x(1x185)
	Linea MT di progetto aerea Cu 50 mmq
	Linea MT di progetto aerea 35 mmq
	Linea MT in cavo sotterraneo esistente
	Linea MT e bi aerea esistente
	Linea MT e bi da demolire
	Palo CAC da demolire
	Palo acciaio poligonale e CAC di progetto
	Palo CAC esistente
	Linea bi di progetto in cavo sotterraneo 3x25+25C
	Linea bi di progetto in cavo sotterraneo 3x50+25N
	Linea bi di progetto in cavo aereo Al 3x35+1x54,6
	Posto di trasformazione da demolire
	Posto di trasformazione di progetto
	Posto di trasformazione esistente
	Cassetto stradale 35x35 di progetto
TELECOM	
	Linea Telecom di progetto
	Linea Telecom esistente
TUBAZIONI ACQUA	
	Tubazione esistente
	Tubazione esistente da diametare
	Nuova tubazione di progetto
	Nuova tubazione di progetto inguinata
SNAM E PRAOIL	
	Metanodotto esistente SNAM DN 18"
	Oleodotti esistenti PRAOIL 2 x DN 8"
	Fascia di asseveramento Larghezza = 25 m
	Tubazione di progetto SNAM DN 18"
	Tubazione di progetto PRAOIL DN 200



COMMISSARIO REGIONALE SRT 429 "DI VAL D'ELSA"

OPERE DI COMPLETAMENTO DELLA
VARIANTE SRT 429 "DI VAL D'ELSA"
TRATTO EMPOLI - CASTELFIORENTINO
PIU 8.2 - LAVORI DI COMPLETAMENTO
RAMPE DI ACCESSO CV02 E VIABILITA'
MINORE VS12
SISTEMAZIONE IDRAULICA SI03
LOTTO V - Progr. 25+809,41

COMMISSARIO REGIONALE SRT 429:

ING. ALESSANDRO ANNUNZIATI

RESPONSABILE UNICO DEL PROCEDIMENTO:

ING. ALESSANDRO ANNUNZIATI

PROGETTISTA:

ING. ALESSANDRO ANNUNZIATI

ELABORATO: PIANO QUOTATO CV02 E
INDIVIDUAZIONE AREE A DISPOSIZIONE PER
ISTALLAZIONE CANTIERE

FORMATO	SCALA	N. ELABORATO
---	varie	03

NUOVO ELABORATO GRAFICO

EMISSIONE: 01 - 02 - 2016

CLASSIFICA	PROTOCOLLO	DOCUMENTO	TAVOLA	REVISIONI	FASE
---	---	---	---	---	---
Rev.	Nome file	Descrizione	Data	Realizzato	Verificato
---	---	---	---	---	---
---	---	---	---	---	---
---	---	---	---	---	---

Il presente documento, elaborato dal Commissario Regionale SRT 429, non può essere riprodotto o comunicato a terzi senza preventiva autorizzazione scritta.