


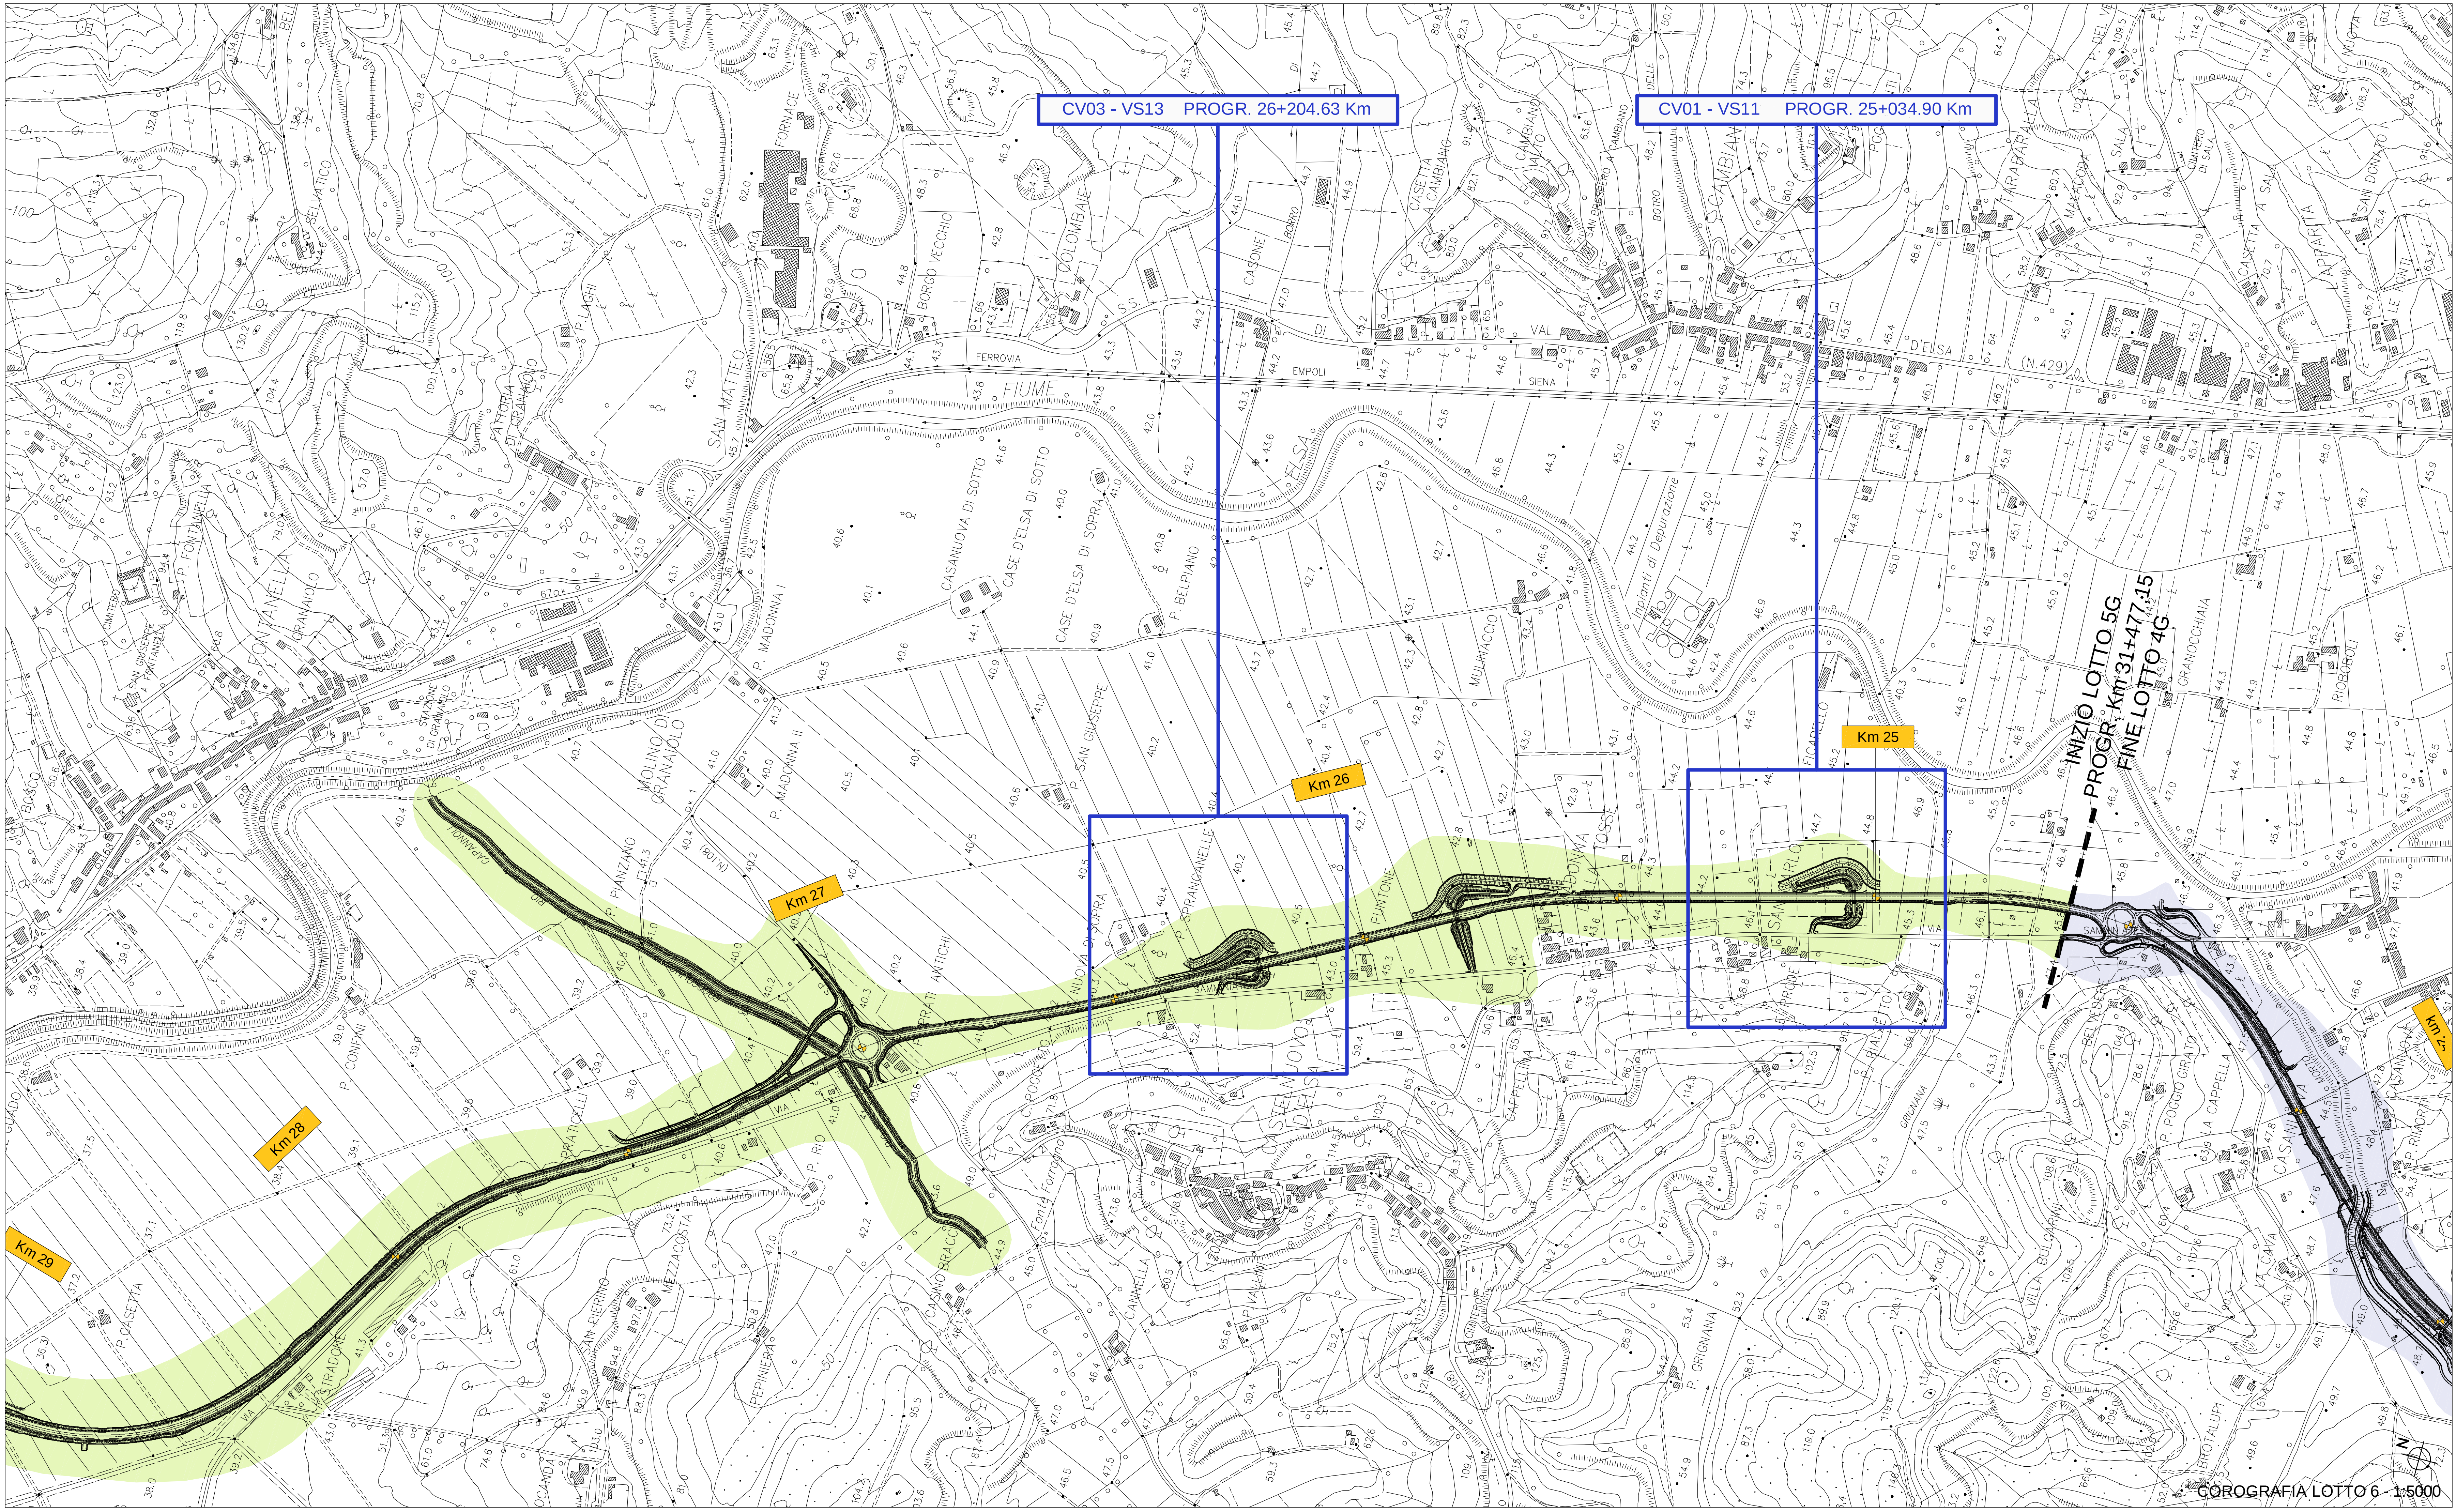

COMMISSARIO REGIONALE SRT 429 "DI VAL D'ELSA"

OPERE DI COMPLETAMENTO DELLA
VARIANTE SRT 429 "DI VAL D'ELSA"
TRATTO EMPOLI - CASTELFIORENTINO
PIU 8.1 - LAVORI DI COMPLETAMENTO
RAMPE DI ACCESSO CV01 - CV03 E
VIABILITA MINORI VS11 - VS13
LOTTO V - Progr. 25+034,90 - 26+204,63

COMMISSARIO REGIONALE SRT 429:
ING. ALESSANDRO ANNUNZIATI
RESPONSABILE UNICO DEL PROCEDIMENTO:
ING. ALESSANDRO ANNUNZIATI
PROGETTISTA:
ING. ALESSANDRO ANNUNZIATI

ELABORATO: COROGRAFIA LOTTO 5						
FORMATO		SCALA		N. ELABORATO		
---		1:5000		02		
AGGIORNAMENTO ELAB. D.1.1.2 DEL PROGETTO ESECUTIVO VERIFICATO / VALIDATO E SUCCESSIVE VARIANTI						
EMISSIONE:				01 - 02 - 2016		
CLASSIFICA PROTOCOLLO		DOCUMENTO		TAVOLA	REVISIONI	FASE
01-01-01		01-01-01		01	01	01
Riv.	Nome file	Descrizione	Data	Redatto	Corretto	Visto
----	-----	-----	----	----	----	----

Il presente documento, elaborato dal Commissario Regionale SRT 429, non può essere riprodotto o comunicato a terzi senza preventiva autorizzazione scritta.