




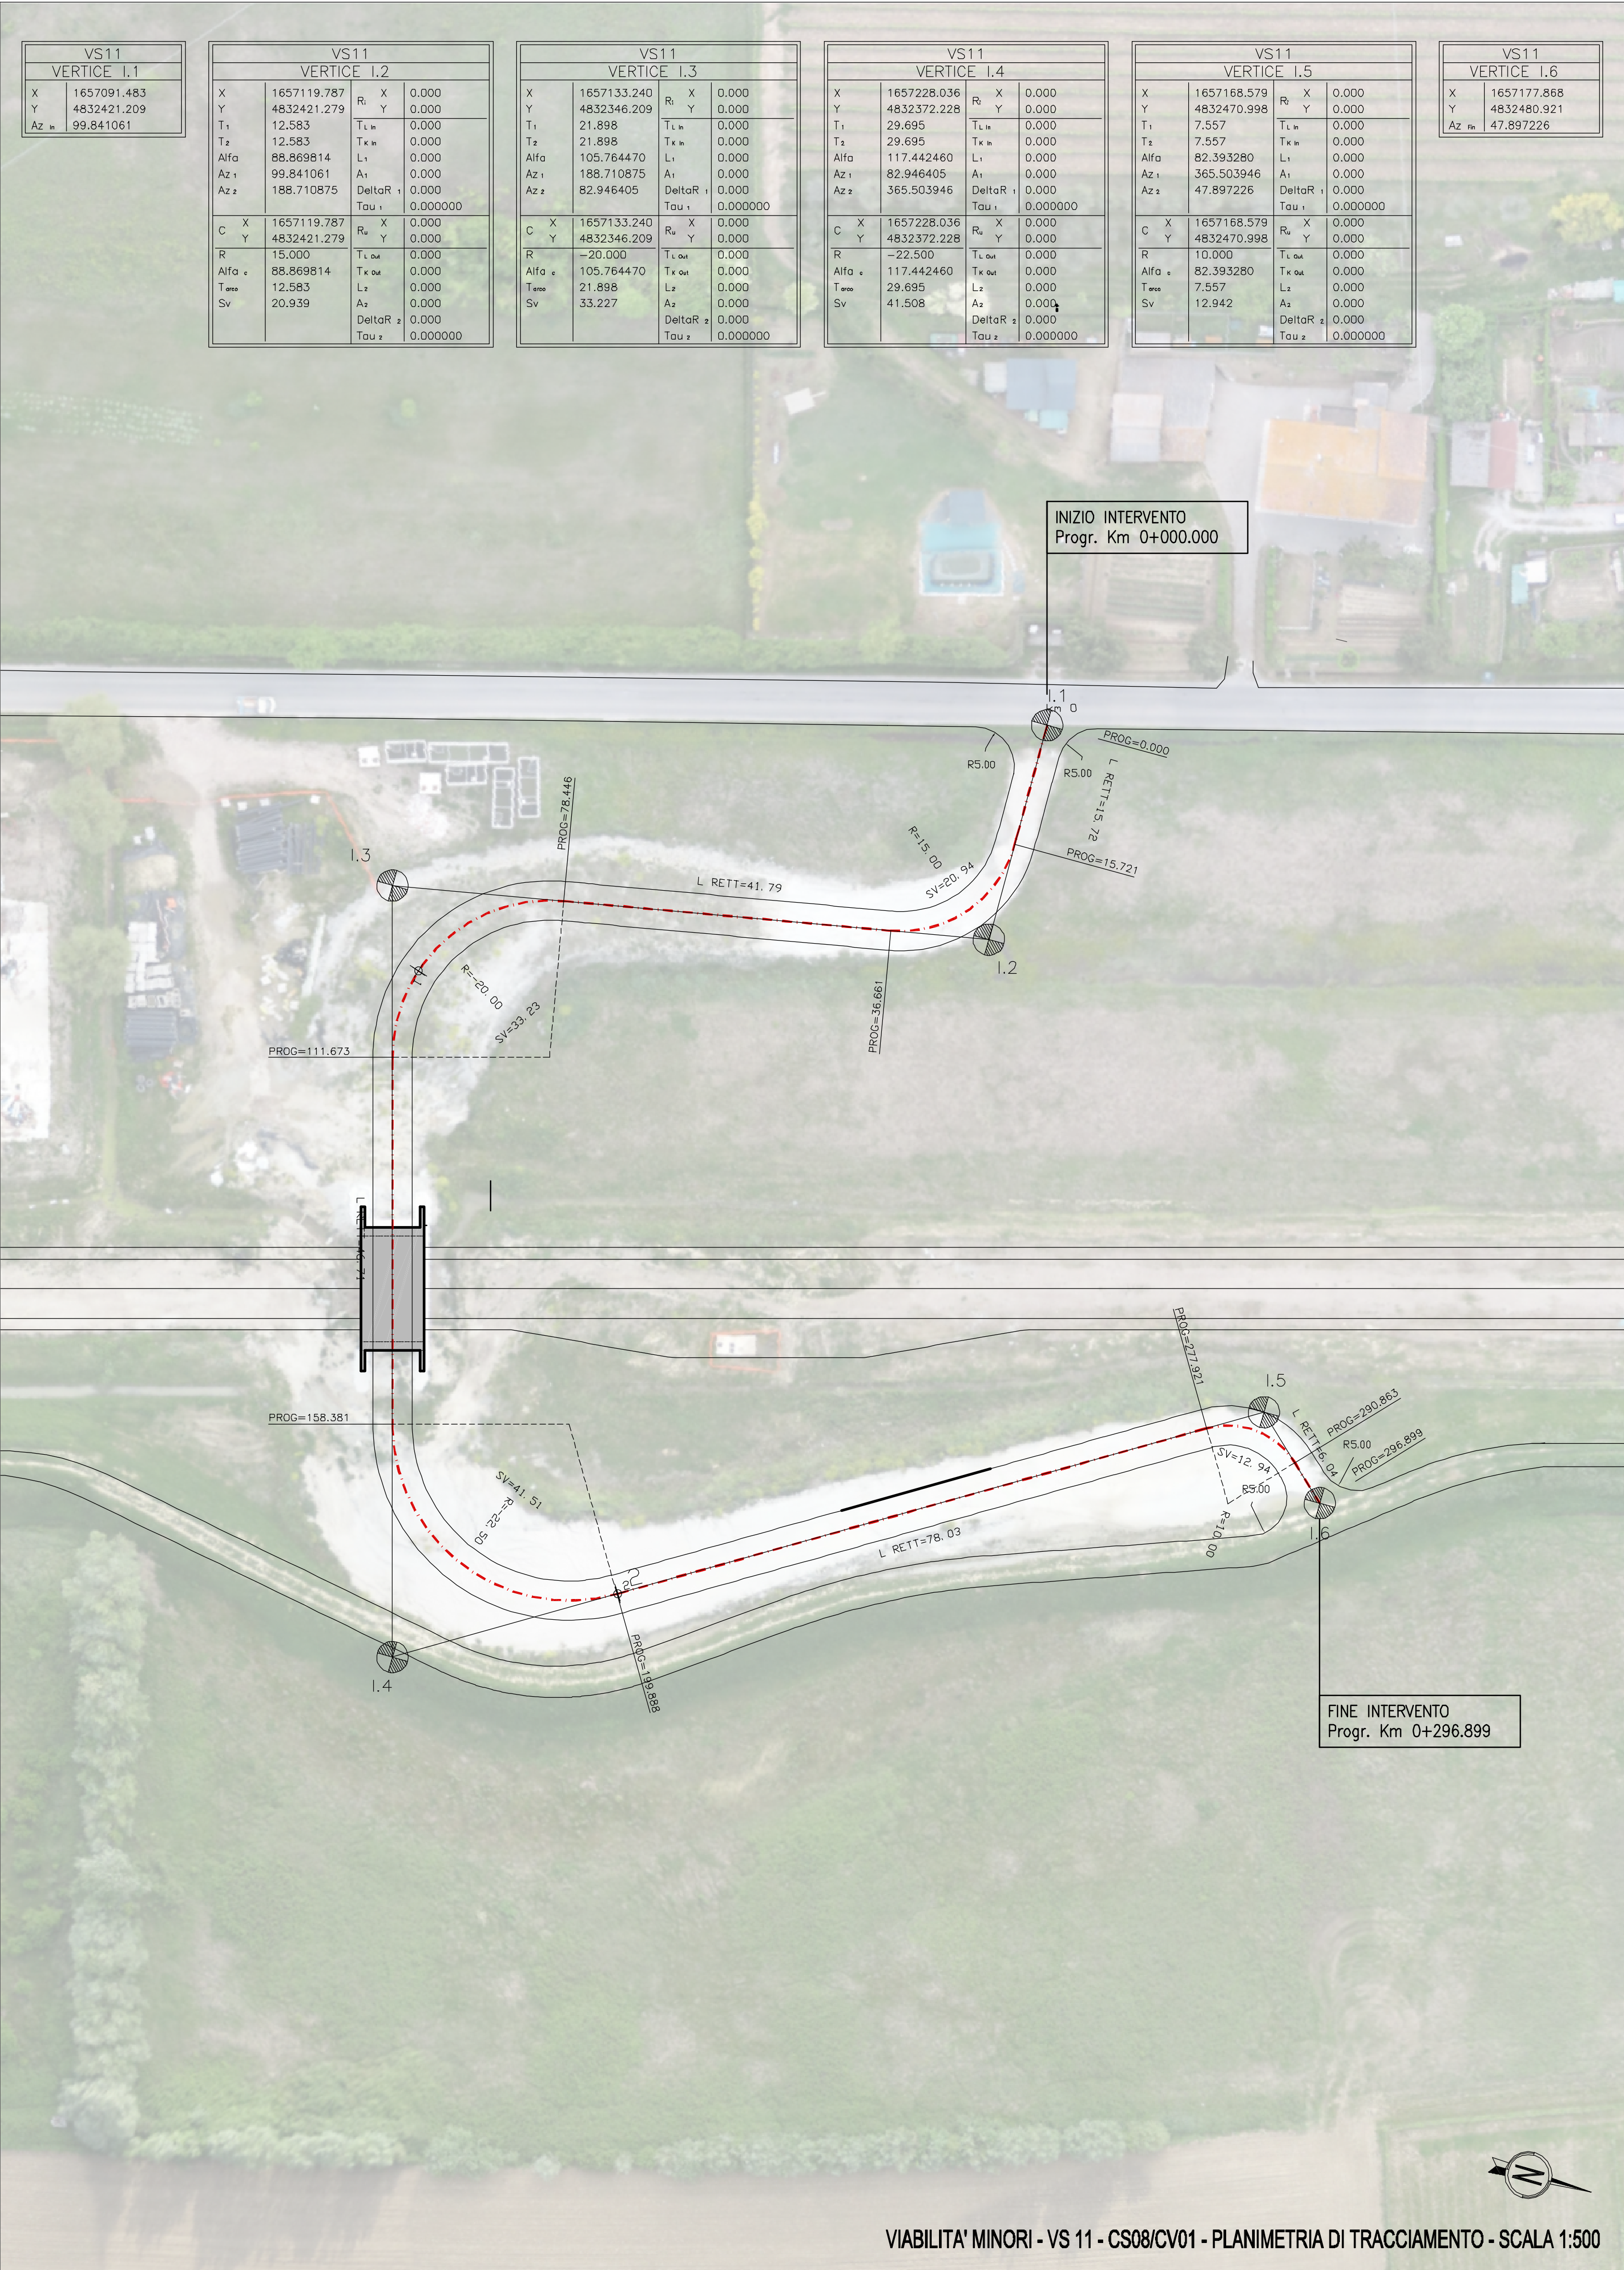

## QUADRO D'UNIONE

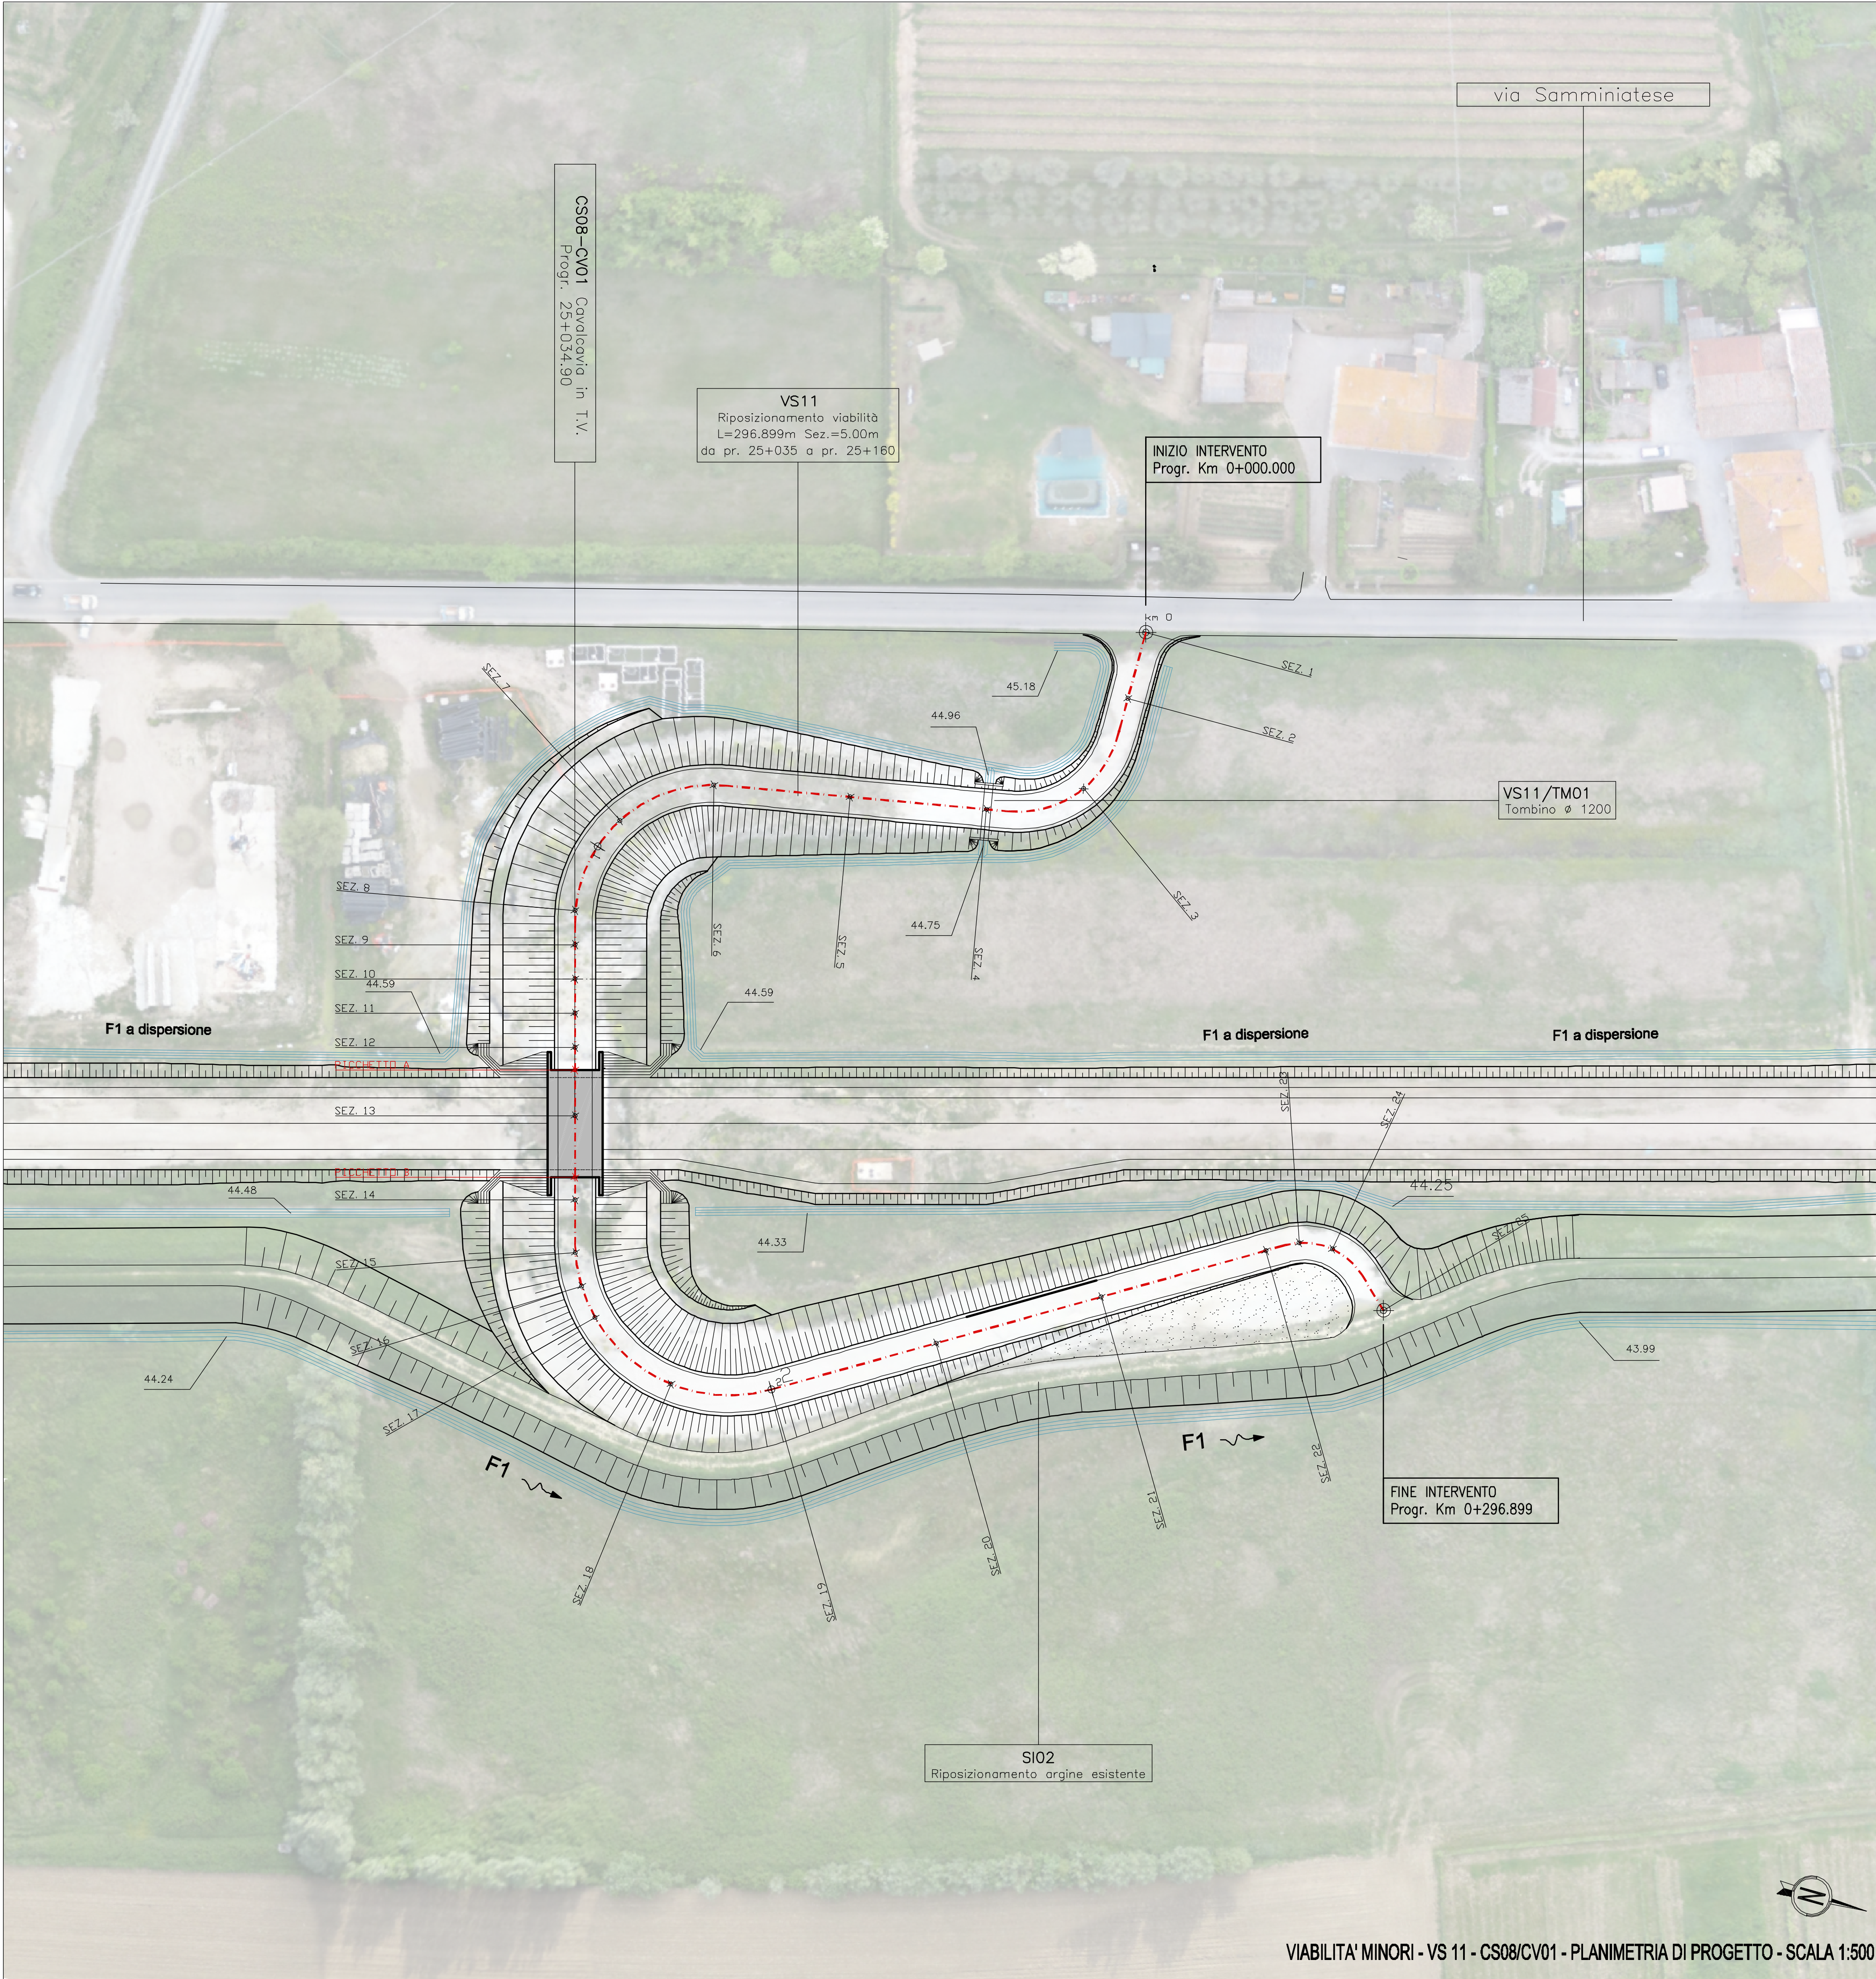

## SCALA GRAFICA

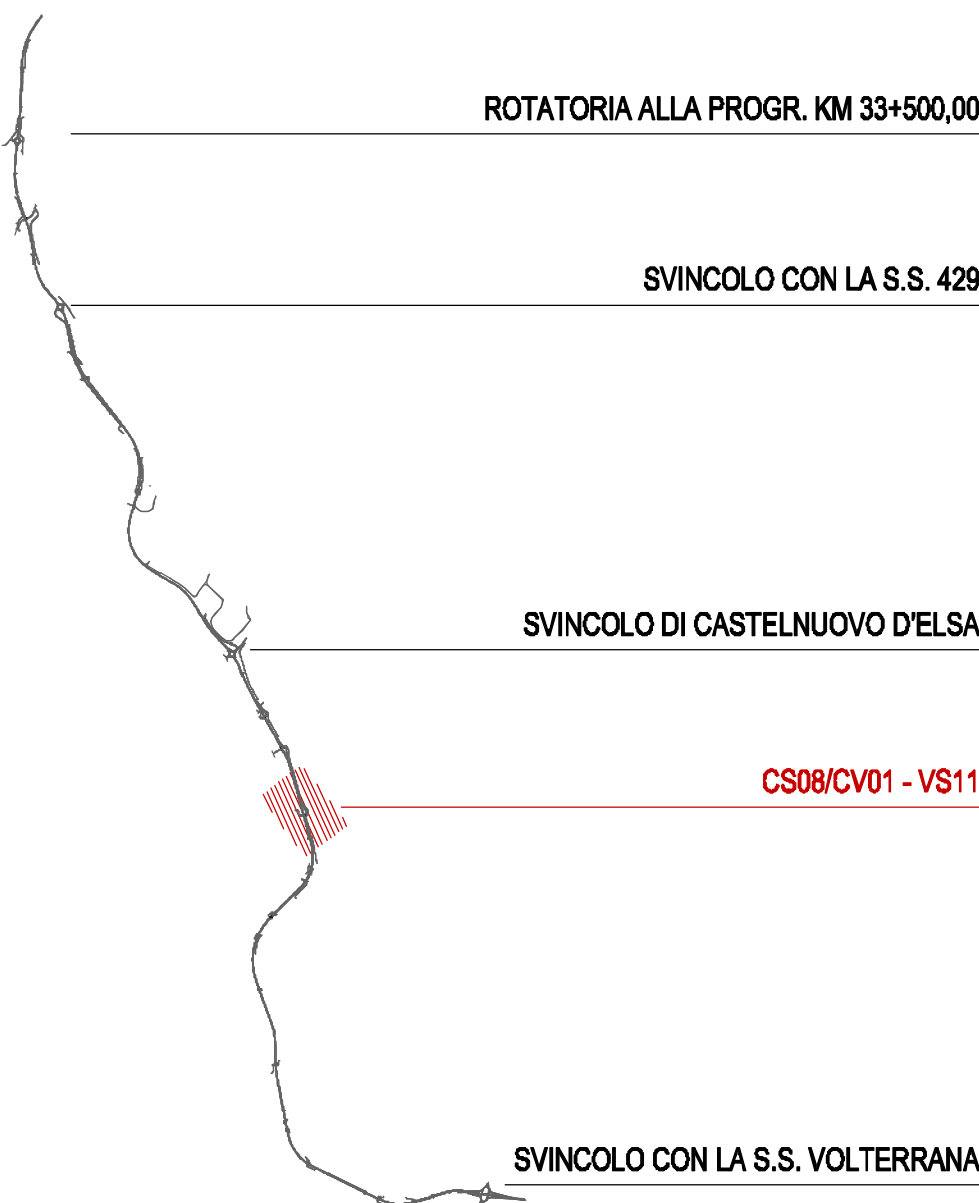

COMMISSARIO REGIONALE SRT 429 "DI VAL D'ELSA"

OPERE DI COMPLETAMENTO DELLA  
VARIANTE SRT 429 "DI VAL D'ELSA"  
TRATTO EMPOLI - CASTELFIORENTINO  
PIU 8.1 - LAVORI DI COMPLETAMENTO  
RAMPE DI ACCESSO CV01 - CV03 E  
VIABILITA MINORI VS11 - VS13  
LOTTO V - Progr. 25+034,90 - 26+204,63

COMMISSARIO REGIONALE SRT 429:  
ING. ALESSANDRO ANNUNZIATI

RESPONSABILE UNICO DEL PROCEDIMENTO:  
ING. ALESSANDRO ANNUNZIATI

PROGETTISTA:  
ING. ALESSANDRO ANNUNZIATI

ELABORATO: VIABILITA' MINORI - VS11  
PLANIMETRIA DI PROGETTO/TRACCIAMENTO

RIPOSIZIONAMENTO VIABILITA' DI SERVIZIO CS08-CV02

FORMATO SCALA N. ELABORATO  
1:500 04

AGGIORNAMENTO ELAB. STD360 DEL PROGETTO ESECUTIVO  
VERIFICATO / VALIDATO E SUCCESSIVE VARIANTI

EMISSIONE: 01 - 02 - 2016

| CLASSIFICA PROTOCOLLO | DOCUMENTO | TAVOLA | REVISIONI | FASE |
|-----------------------|-----------|--------|-----------|------|
| 1                     | 2         | 3      | 4         | 5    |

| Rev. | Nome file | Descrizione | Data | Redatto | Convalida | Visa |
|------|-----------|-------------|------|---------|-----------|------|
| ---  | ---       | ---         | ---  | ---     | ---       | ---  |
|      |           |             |      |         |           |      |
|      |           |             |      |         |           |      |

Il presente documento, elaborato dal Commissario Regionale SRT 429, non può essere riprodotto o comunicato a terzi senza preventiva autorizzazione scritta.