



VIABILITA' MINORI - VS 11 - CS08/CV01 - PROFILO LONGITUDINALE - SCALA 1:1000 / 1:100

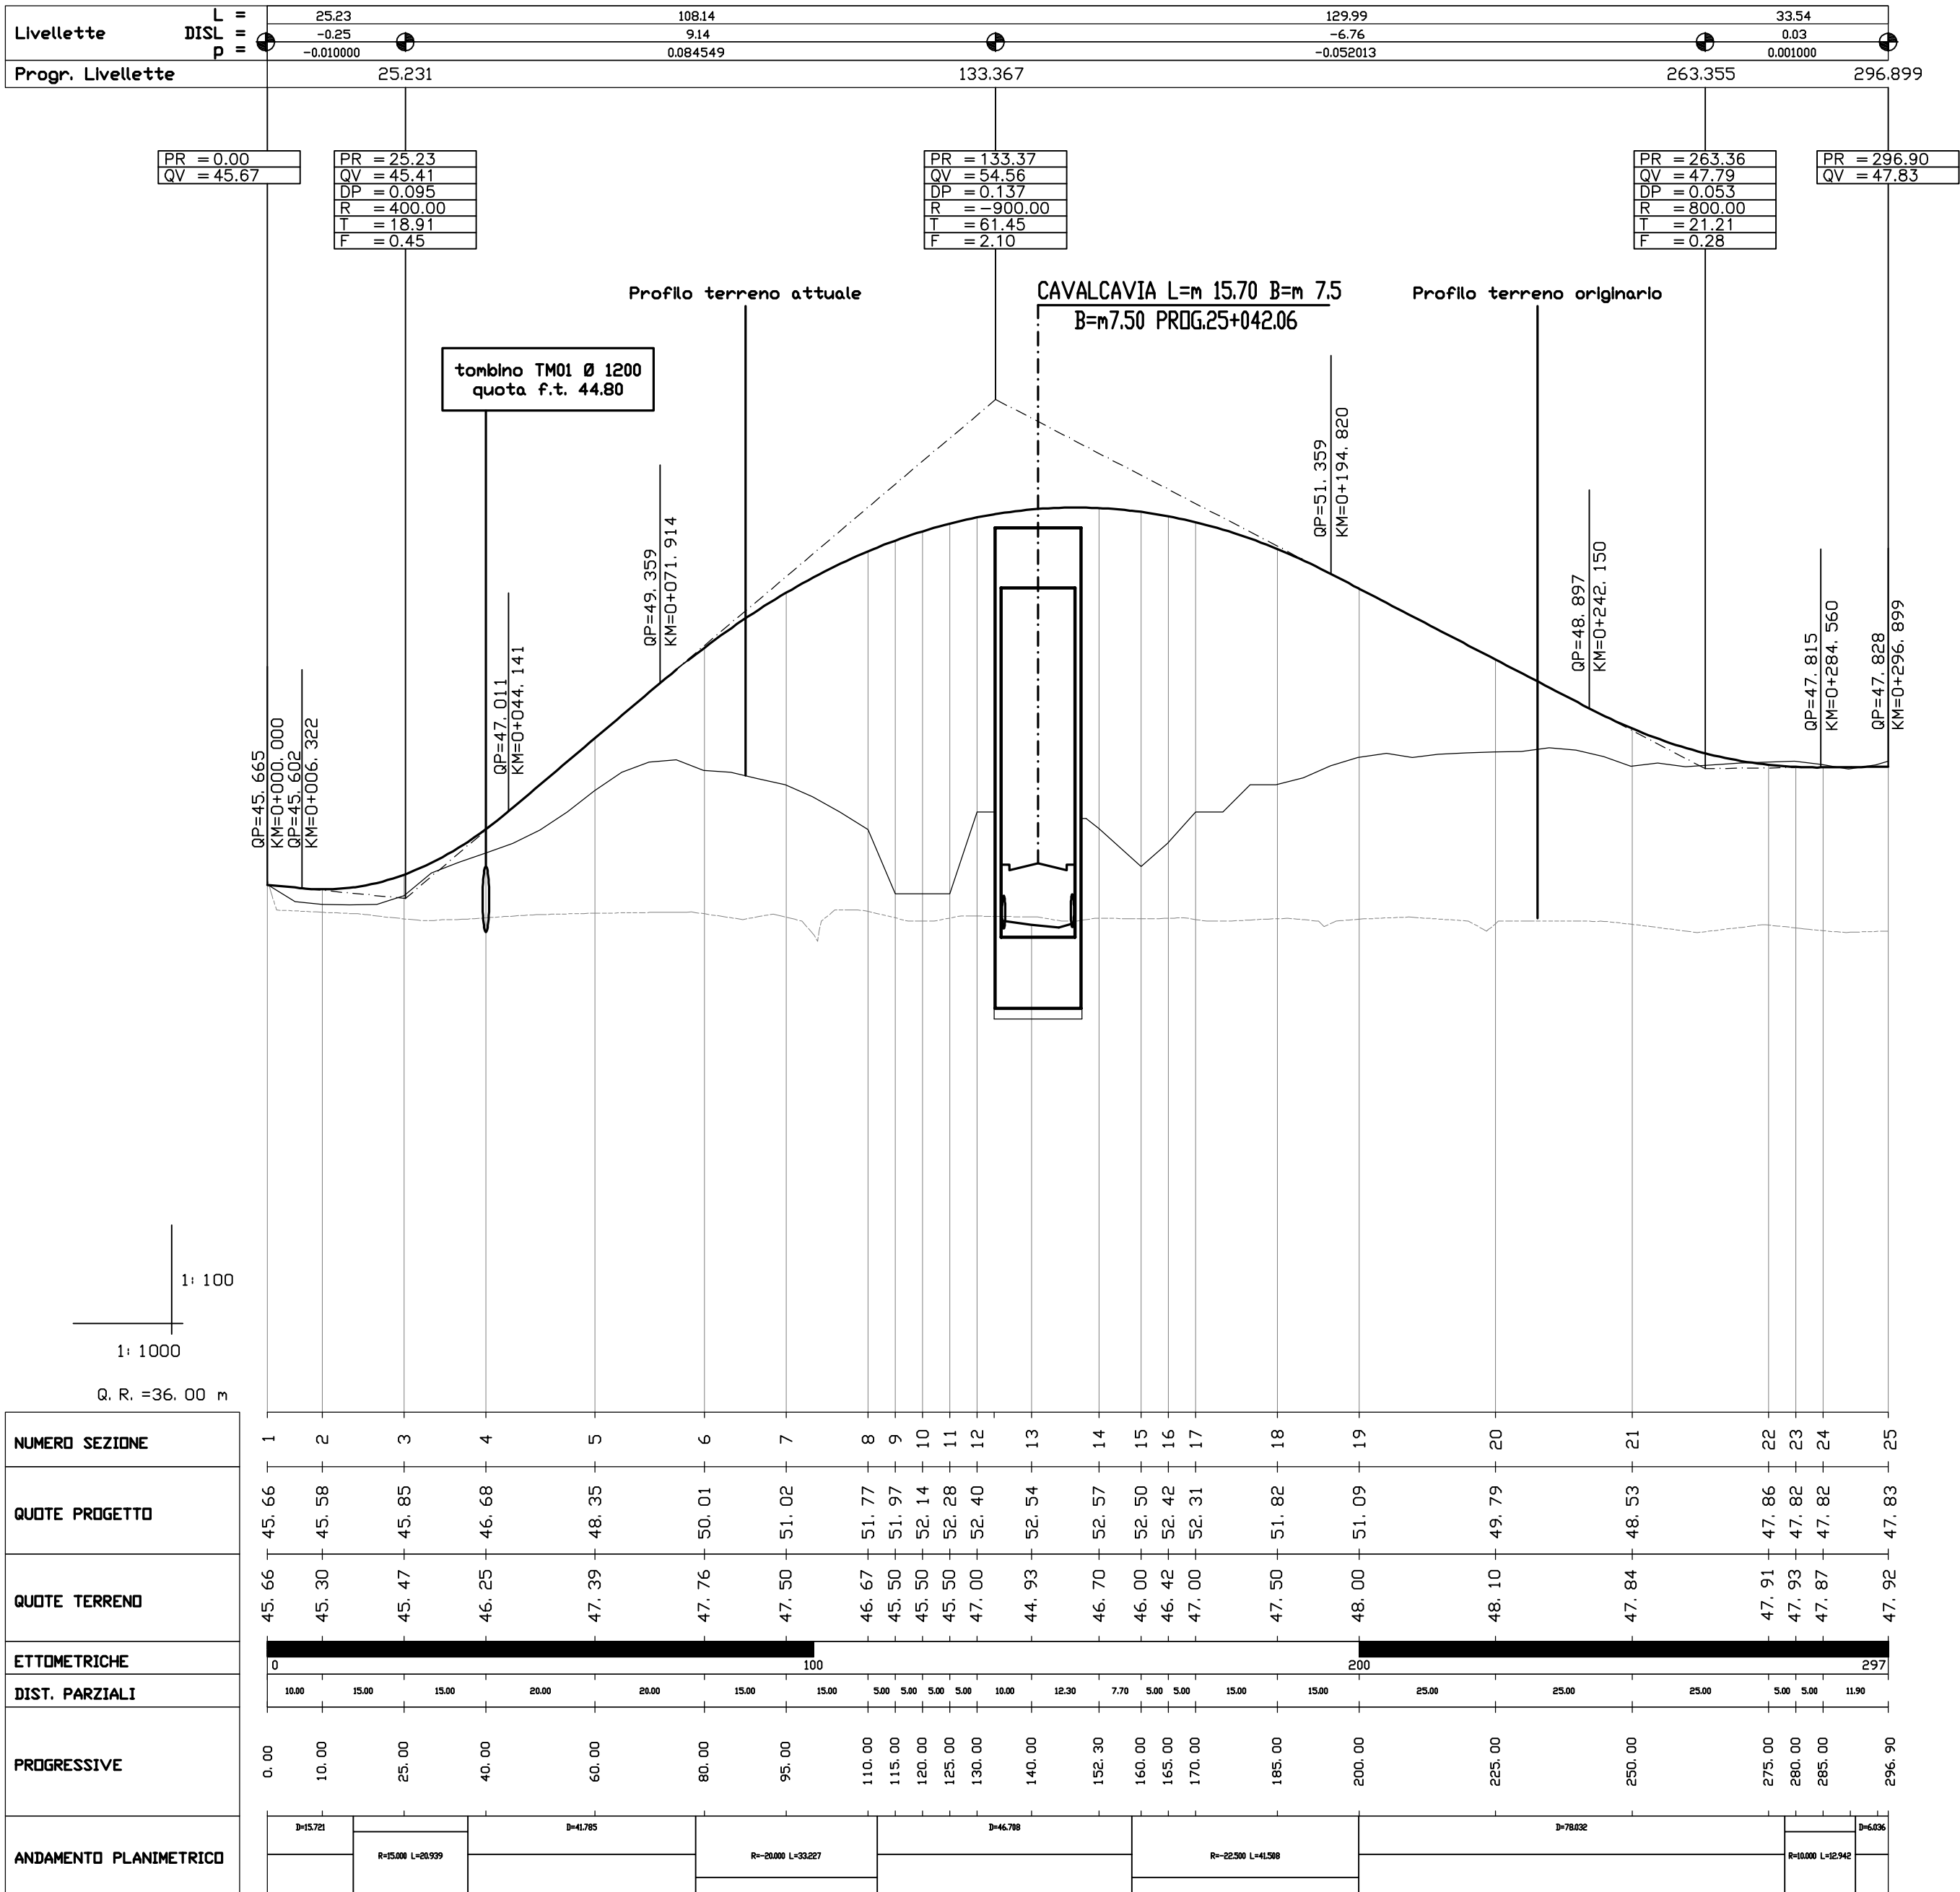

QUADRO D'UNIONE

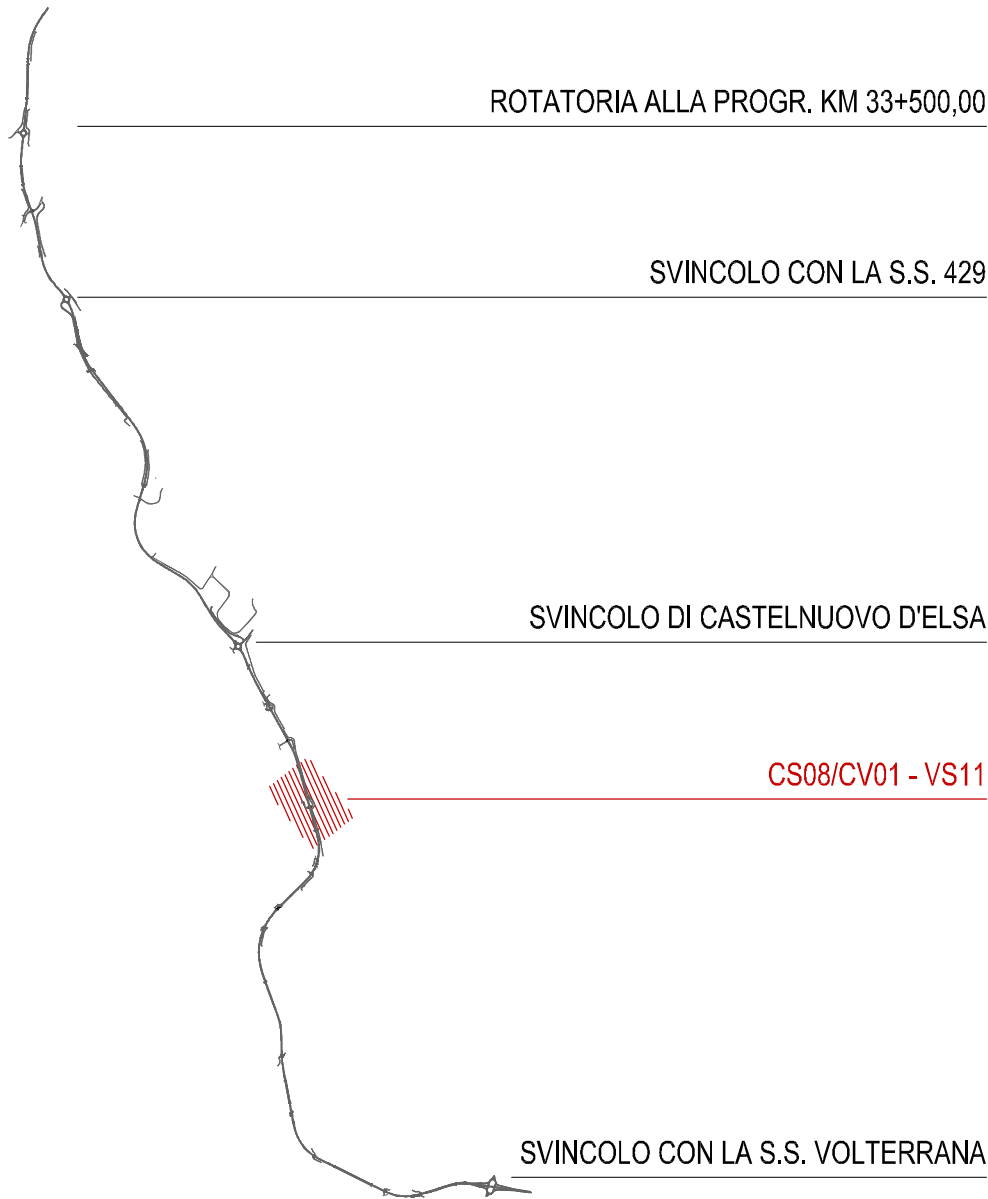

COMMISSARIO REGIONALE SRT 429 "DI VAL D'ELSA"

OPERE DI COMPLETAMENTO DELLA
VARIANTE SRT 429 "DI VAL D'ELSA"
TRATTO EMPOLI - CASTELFIORENTINO
PIU 8.1 - LAVORI DI COMPLETAMENTO
RAMPE DI ACCESSO CV01 - CV03 E
VIABILITA MINORI VS11 - VS13
LOTTO V - Progr. 25+034,90 - 26+204,63

COMMISSARIO REGIONALE SRT 429:
ING. ALESSANDRO ANNUNZIATI

RESPONSABILE UNICO DEL PROCEDIMENTO:
ING. ALESSANDRO ANNUNZIATI

PROGETTISTA:
ING. ALESSANDRO ANNUNZIATI

ELABORATO: VIABILITA' MINORI - VS11
PROFILO LONGITUDINALE - SEZIONE TIPO

RIPOSIZIONAMENTO VIABILITA' DI SERVIZIO CS08-CV02

FORMATO	SCALA	N. ELABORATO
---	varie	05
AGGIORNAMENTO ELAB. STD351 DEL PROGETTO ESECUTIVO VERIFICATO / VALIDATO E SUCCESSIVE VARIANTI		

EMISSIONE: 01 - 02 - 2016

CLASSIFICA PROTOCOLLO	DOCUMENTO	TAVOLA	REVISIONI	FASE
---	---	---	---	---

Rev.	Nome file	Descrizione	Data	Redatto	Controllato	Viso
---	---	---	---	---	---	---

Il presente documento, elaborato dal Commissario Regionale SRT 429, non può essere riprodotto o comunicato a terzi senza preventiva autorizzazione scritta.