
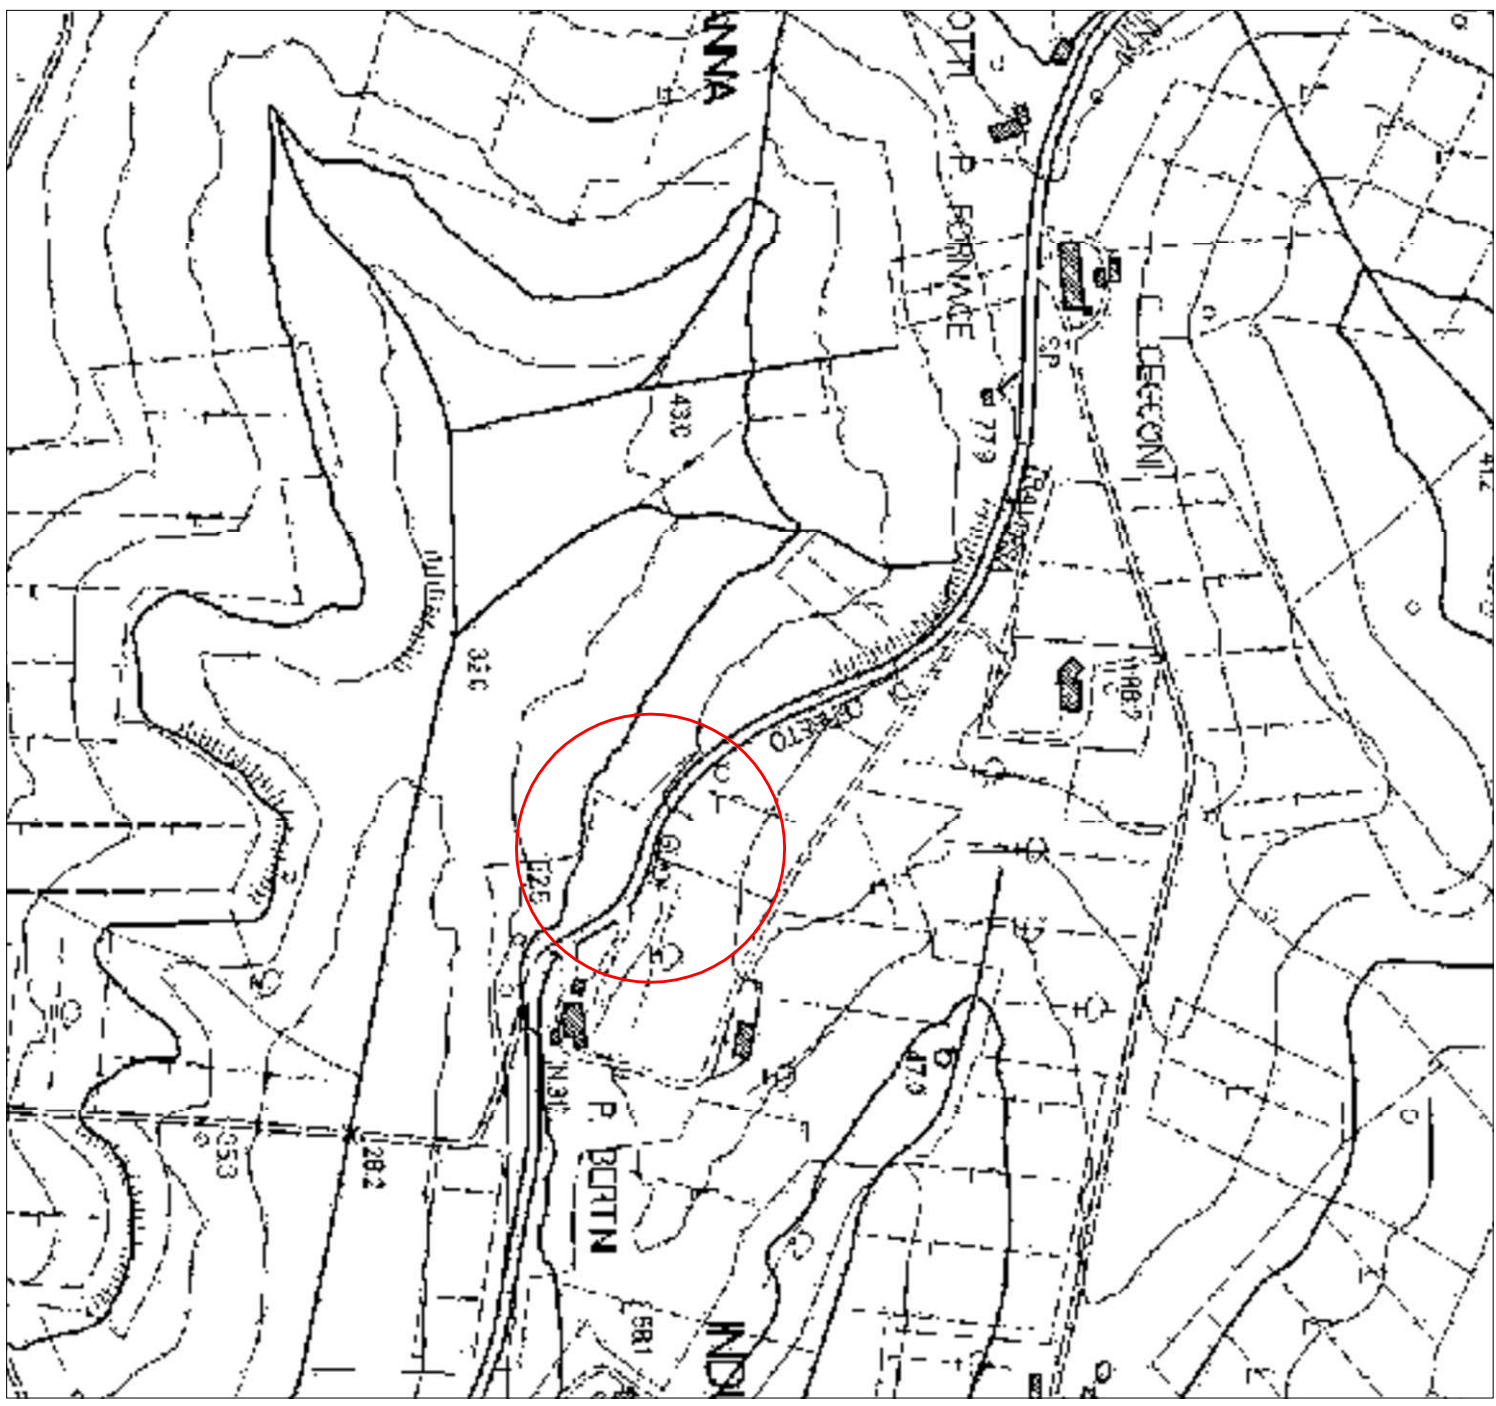
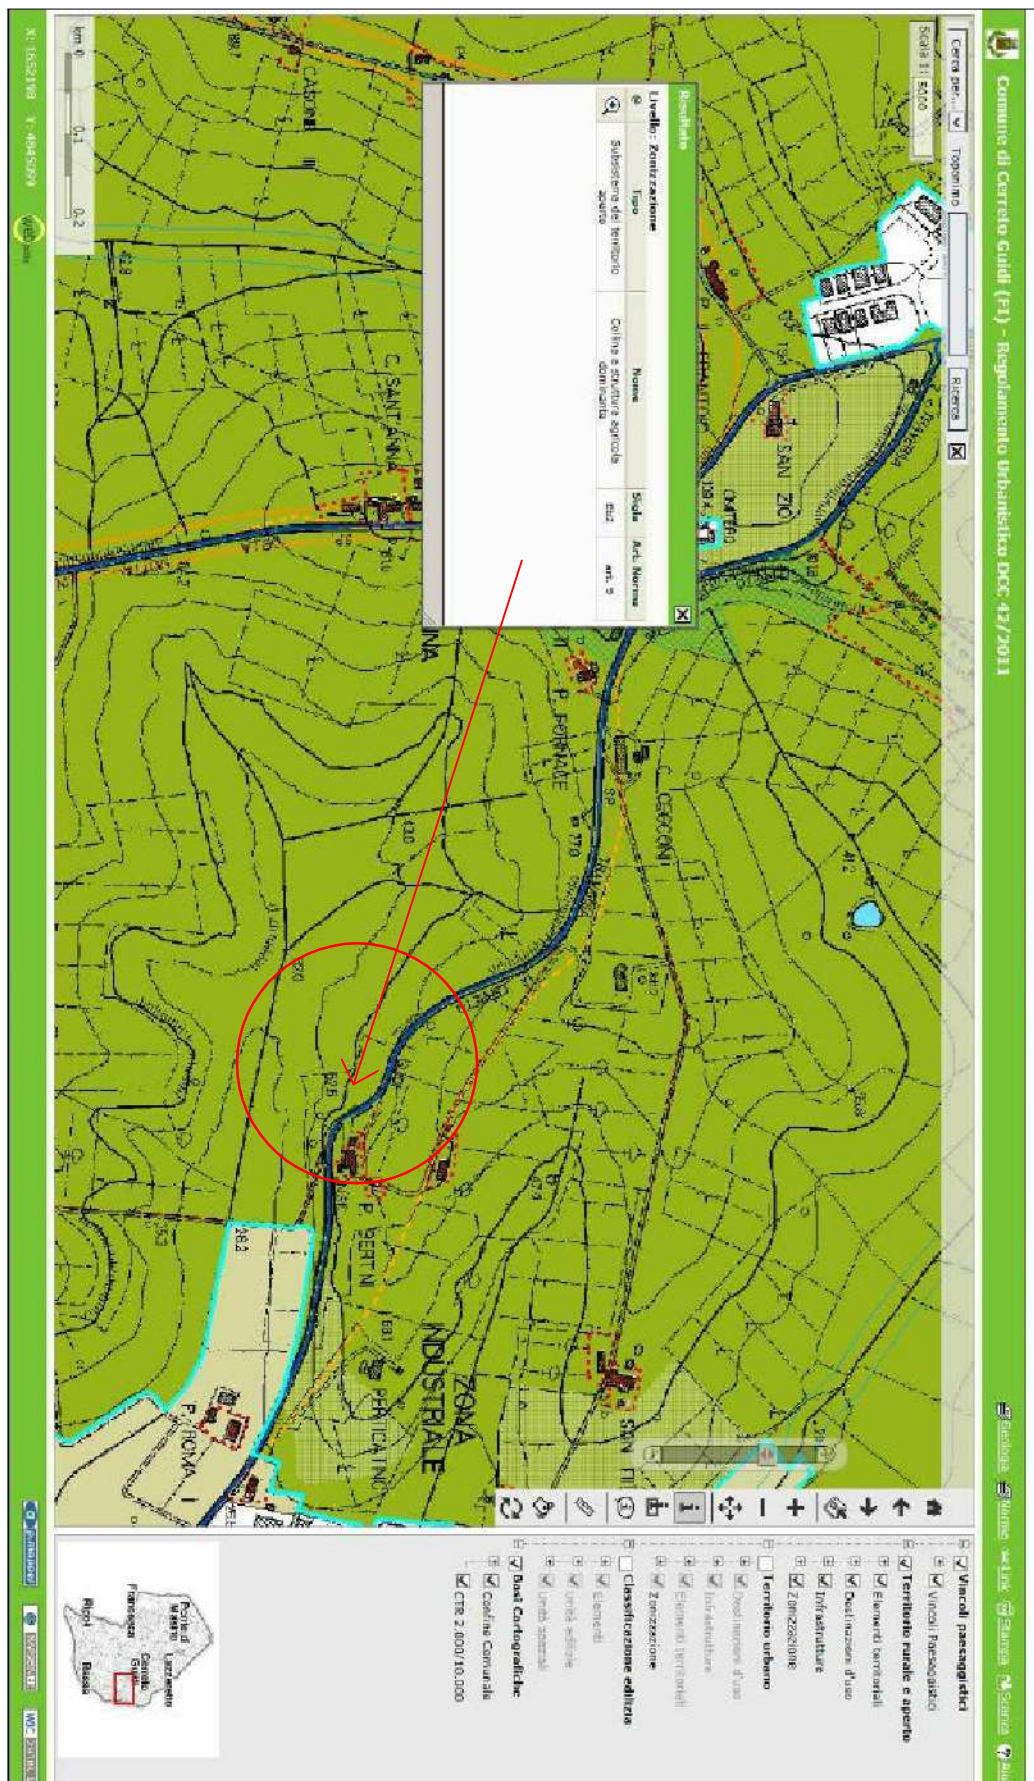


DEPARTAMENTO SUPLENTO AREA TERRITORIALE		 CITTA' METROPOLITANA DI FIRENZE	
P 596 CONSOLIDAMENTO DELLA S.P. N° 31 "TRAVERSA DI CERRETO GUIDI" COMUNE DI CERRETO GUIDI			
ELABORATO GRAFICO		TAVOLA N. UNICA	
SCALA VARIE		DATA REDAZIONE ELABORAZIONE: Luglio 2016	
NOME FILE: TAV 08 01 DWG		PRATICA N.	
C.U.P.:		R.U.P.: Arch. Luca Gentili	
PROGETTISTA: Ing. Cristina Ancillotti		D.L.: Ing. Cristina Ancillotti	

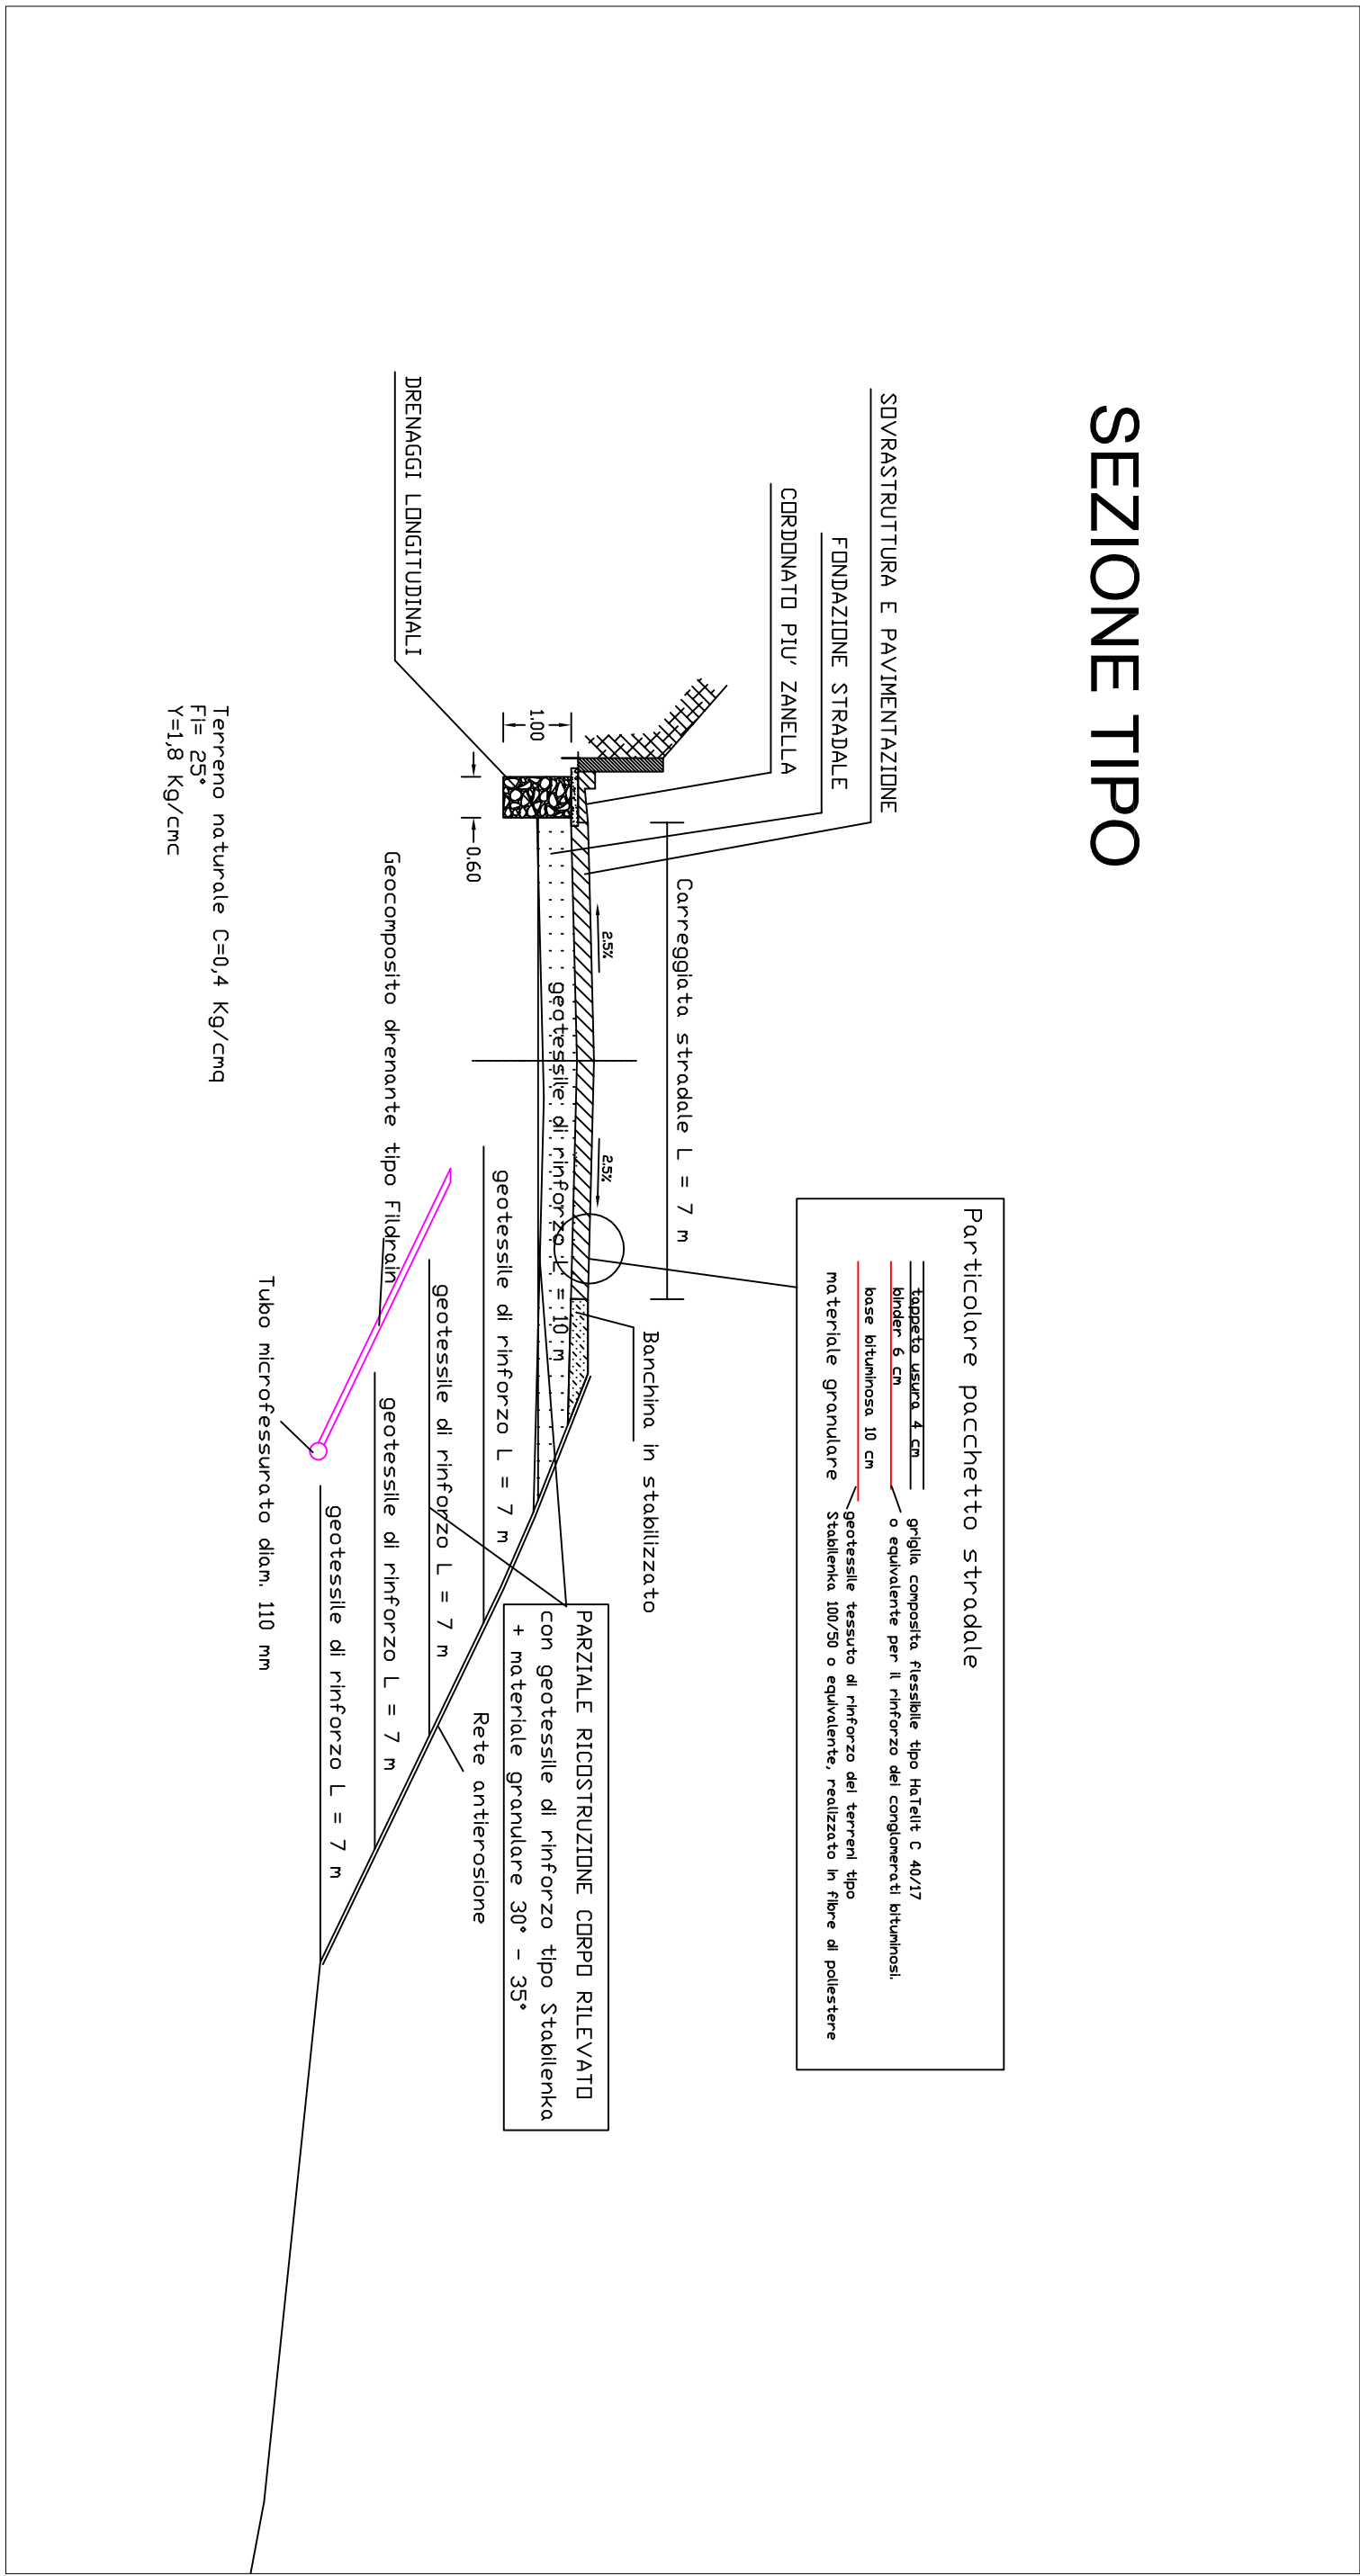

CARTA DEI VINCOLI

L'area oggetto dell'intervento non é vincolata