


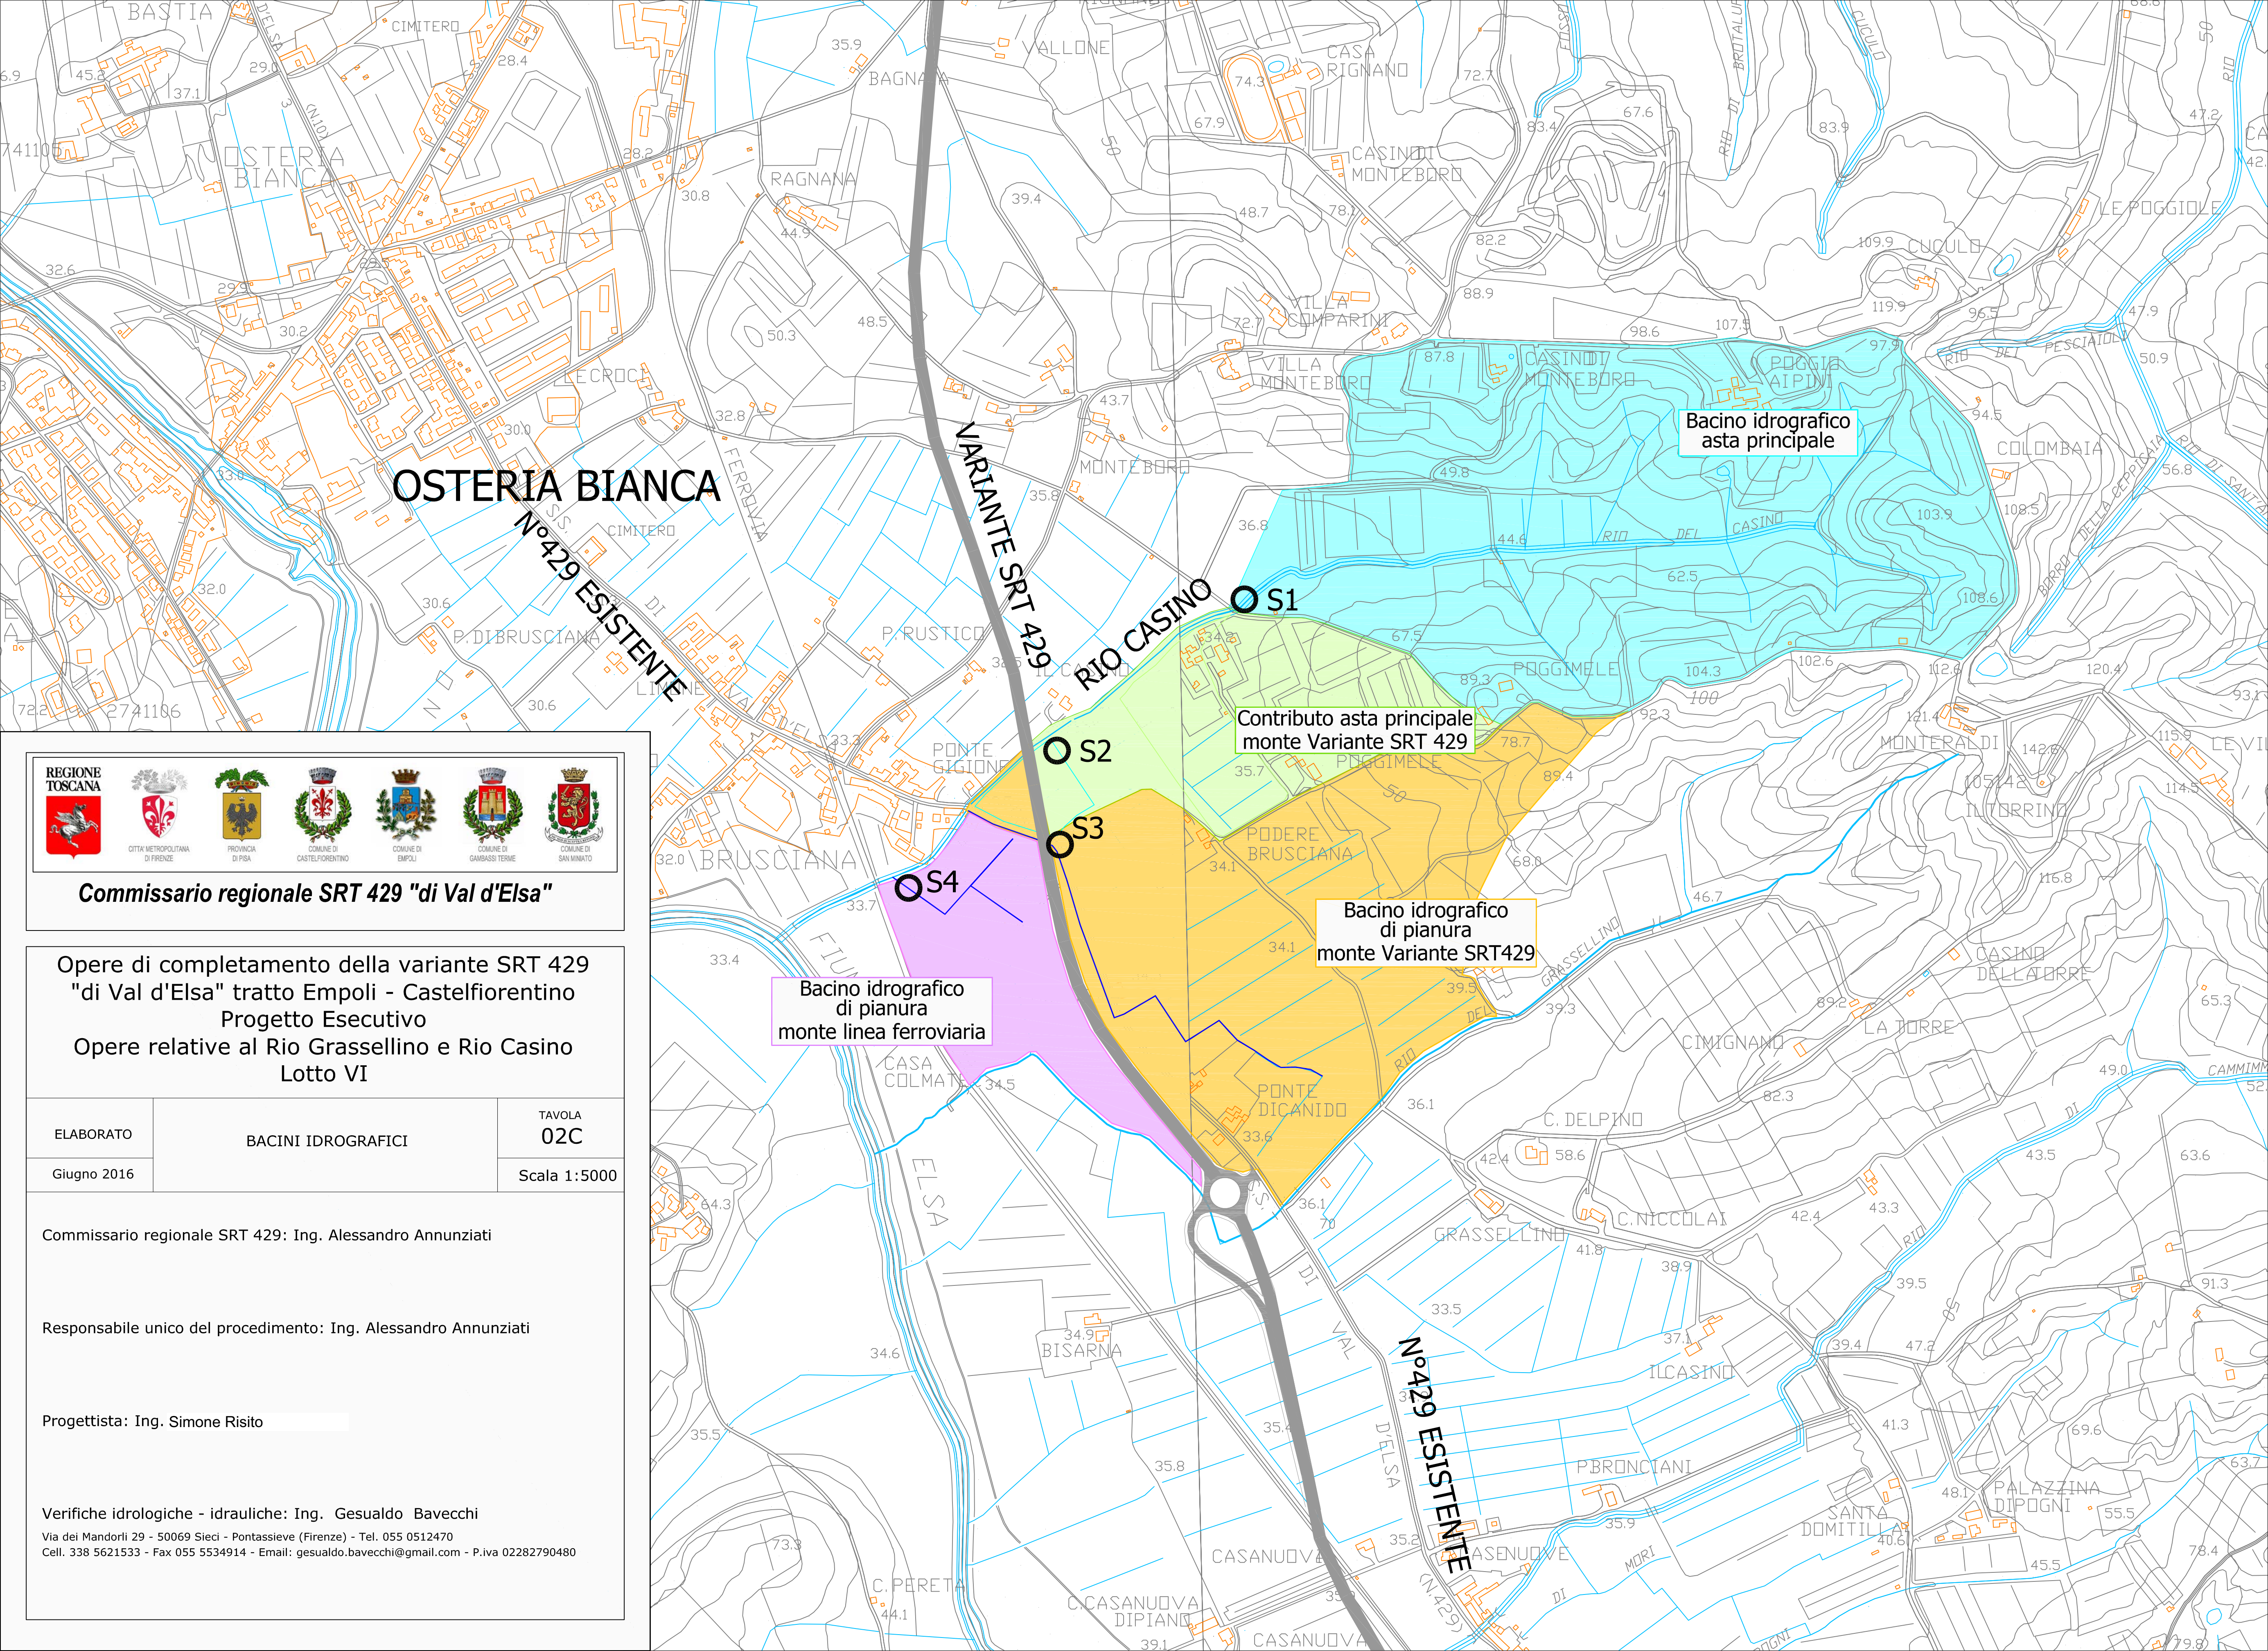

OSTERIA BIANCA

No429 ESISTENTE

VARIANTE SRT 429

RIO CASINO

Bacino idrografico
asta principale

Contributo asta principale
monte Variante SRT 429

Bacino idrografico
di pianura
monte Variante SRT429

Bacino idrografico
di pianura
monte linea ferroviaria



Commissario regionale SRT 429 "di Val d'Elsa"

Opere di completamento della variante SRT 429
"di Val d'Elsa" tratto Empoli - Castelfiorentino
Progetto Esecutivo
Opere relative al Rio Grassetto e Rio Casino
Lotto VI

ELABORATO	BACINI IDROGRAFICI	TAVOLA 02C
Giugno 2016		Scala 1:5000

Commissario regionale SRT 429: Ing. Alessandro Annunziati

Responsabile unico del procedimento: Ing. Alessandro Annunziati

Progettista: Ing. Simone Risio

Verifiche idrologiche - idrauliche: Ing. Gesualdo Bavecchi
Via dei Mandorli 29 - 50069 Sieci - Pontassieve (Firenze) - Tel. 055 0512470
Cell. 338 5621533 - Fax 055 5534914 - Email: gesualdo.bavecchi@gmail.com - P.iva 02282790480