

ISTITUTO STATALE DI ISTRUZIONE
SUPERIORE "E. BALDUCCI"
SOSTITUZIONE INFISSI PER
RIQUALIFICAZIONE ENERGETICA



Via Aretina, 78a
CIG 66425001A1
CUP B8B11600300003

responsabile del procedimento
Arch. Agostino Bazzoli
PROGETTISTA
Ing. Gianni Paolo Canich
DIRETTORE DEI LAVORI
Ing. Stefano Paolo Canich

CONTRATTA
CITTÀ METROPOLITANA
DI FIRENZE
LEGALE RAPPRESENTANTE:
responsabile della direzione
Ing. Carlo Ferrante

CITTÀ' METROPOLITANA DI FIRENZE
Direzione Viabilità, LL.PP., Protezione Civile, Forestrazione e Gestione Immobili

data: Ottobre 2016
REVISIONE:

DISEGNATORE:
Ludovica Pittzani


PROGETTO ESECUTIVO

STATO DI PROGETTO
PIANTE E PROSPETTI
Scala 1:200


elaborato n°
AR02



PIANO TERRENO

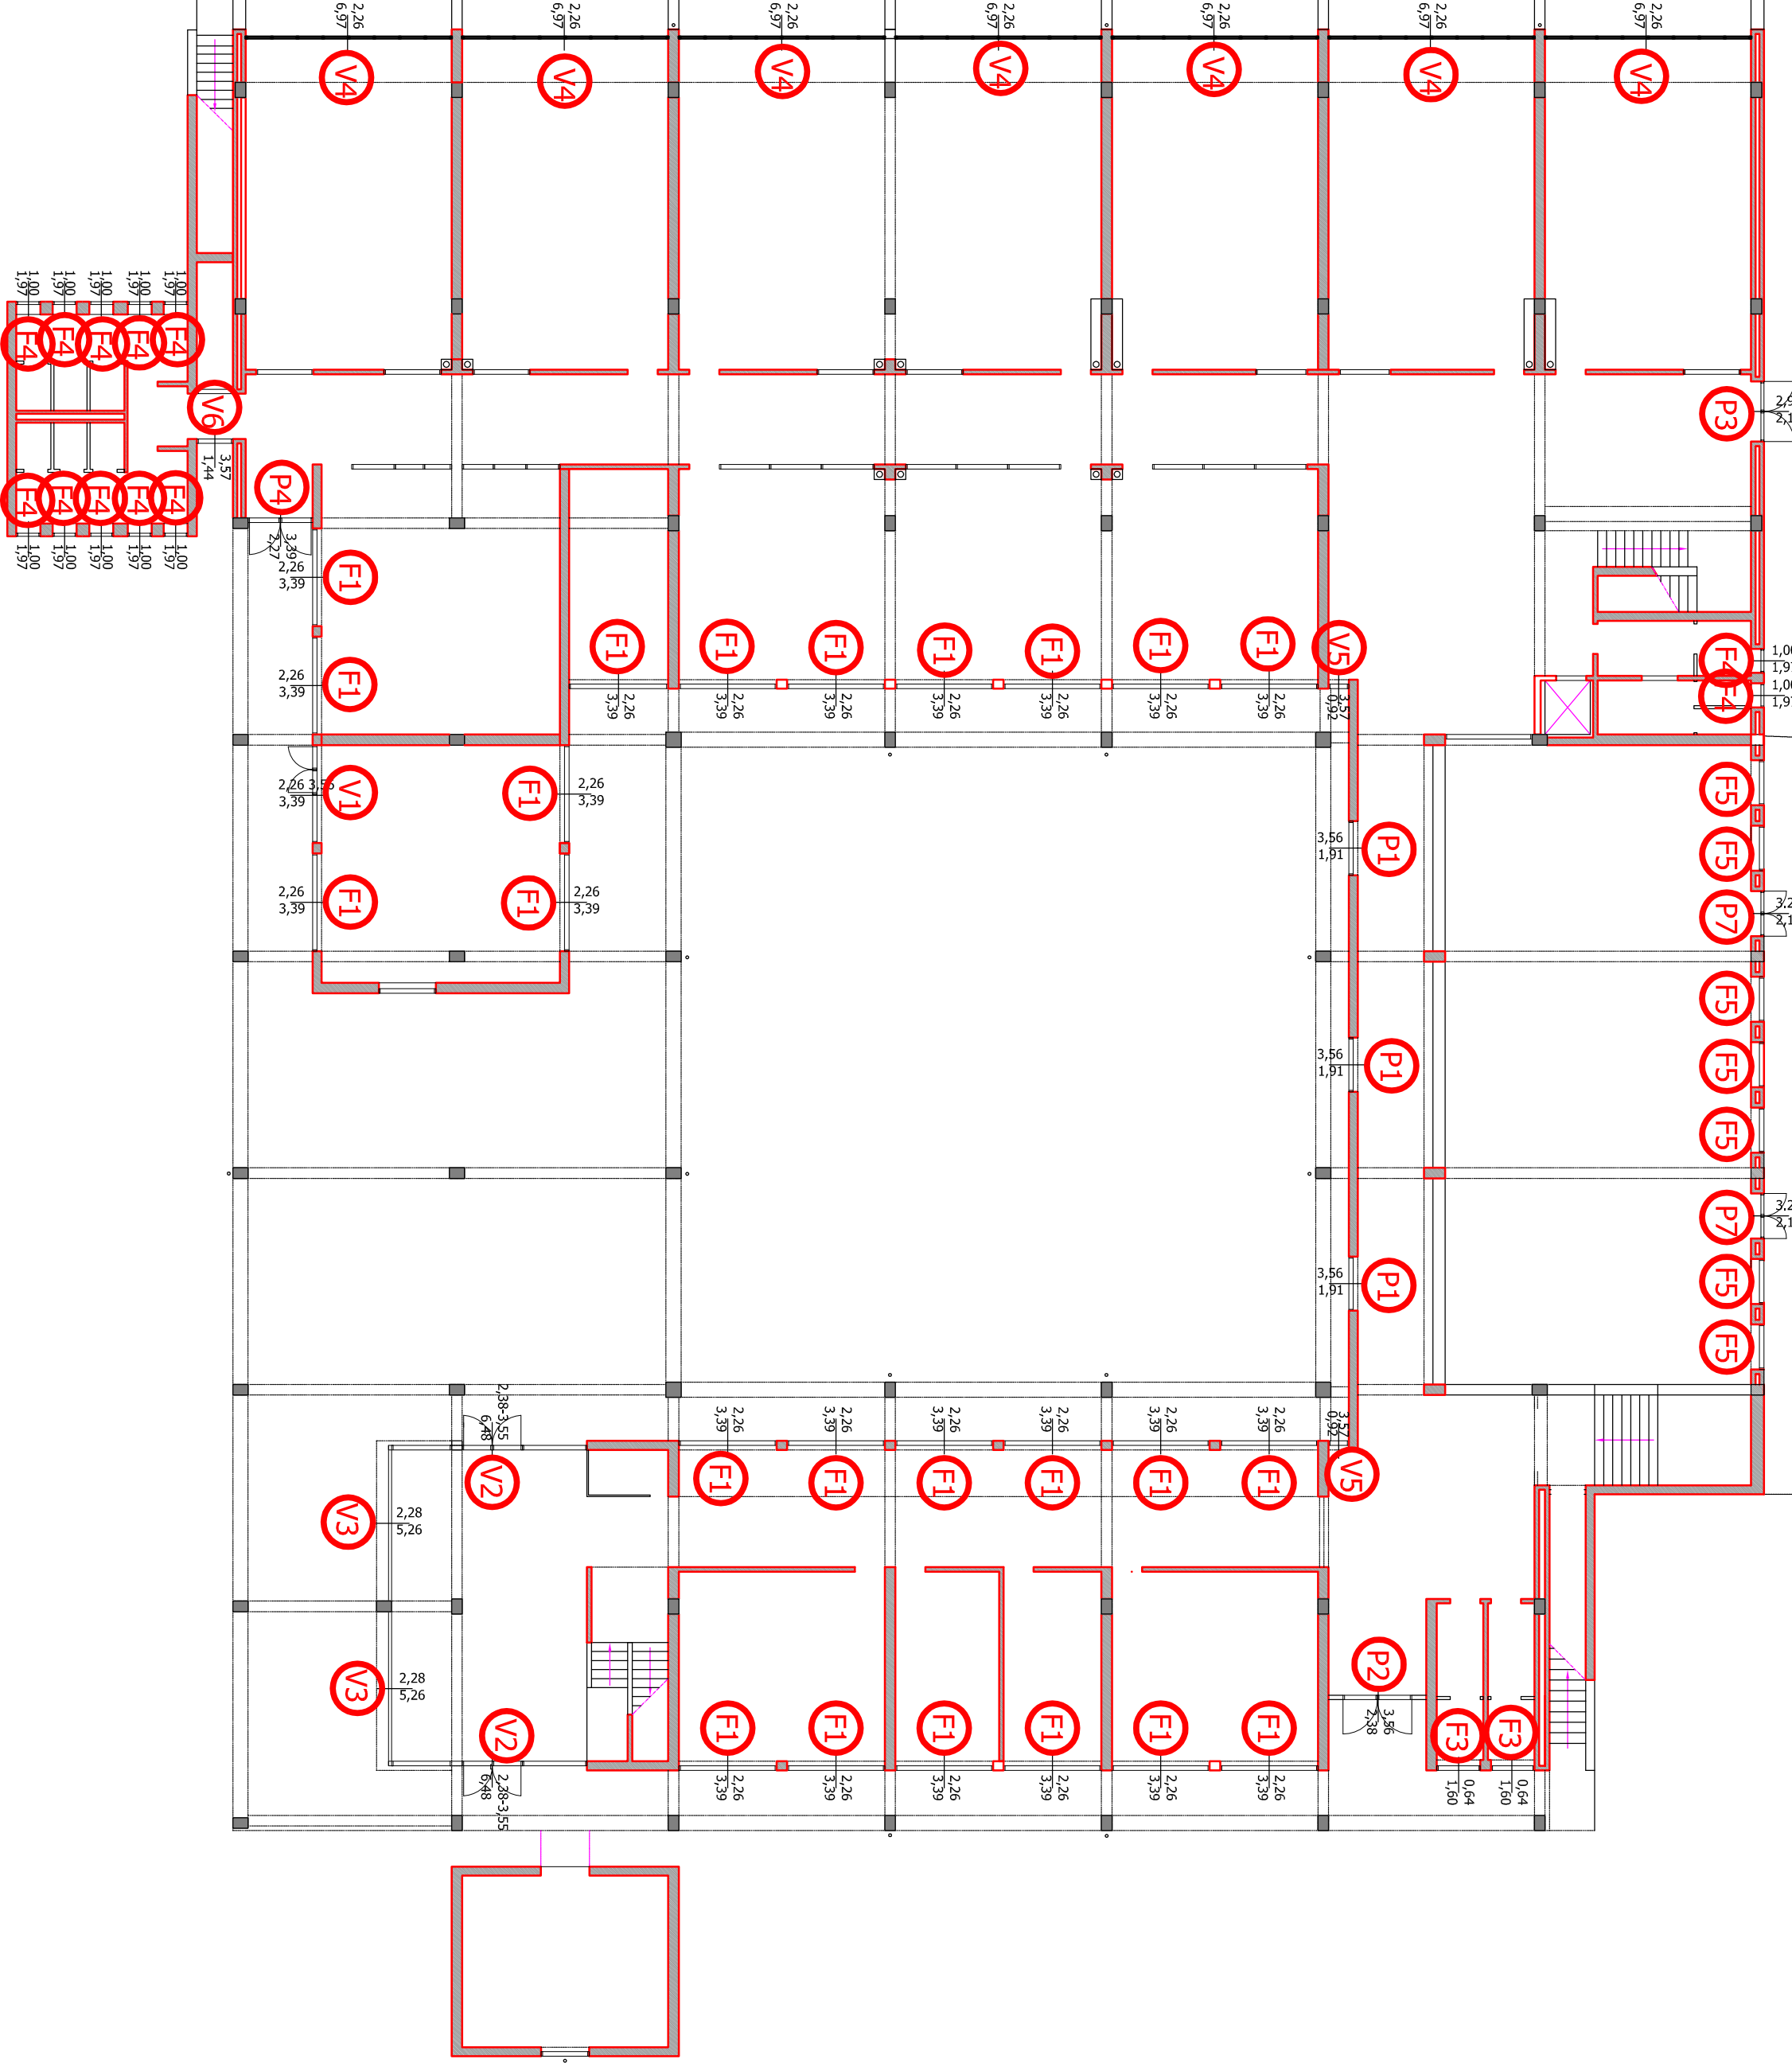


PIANO PRIMO

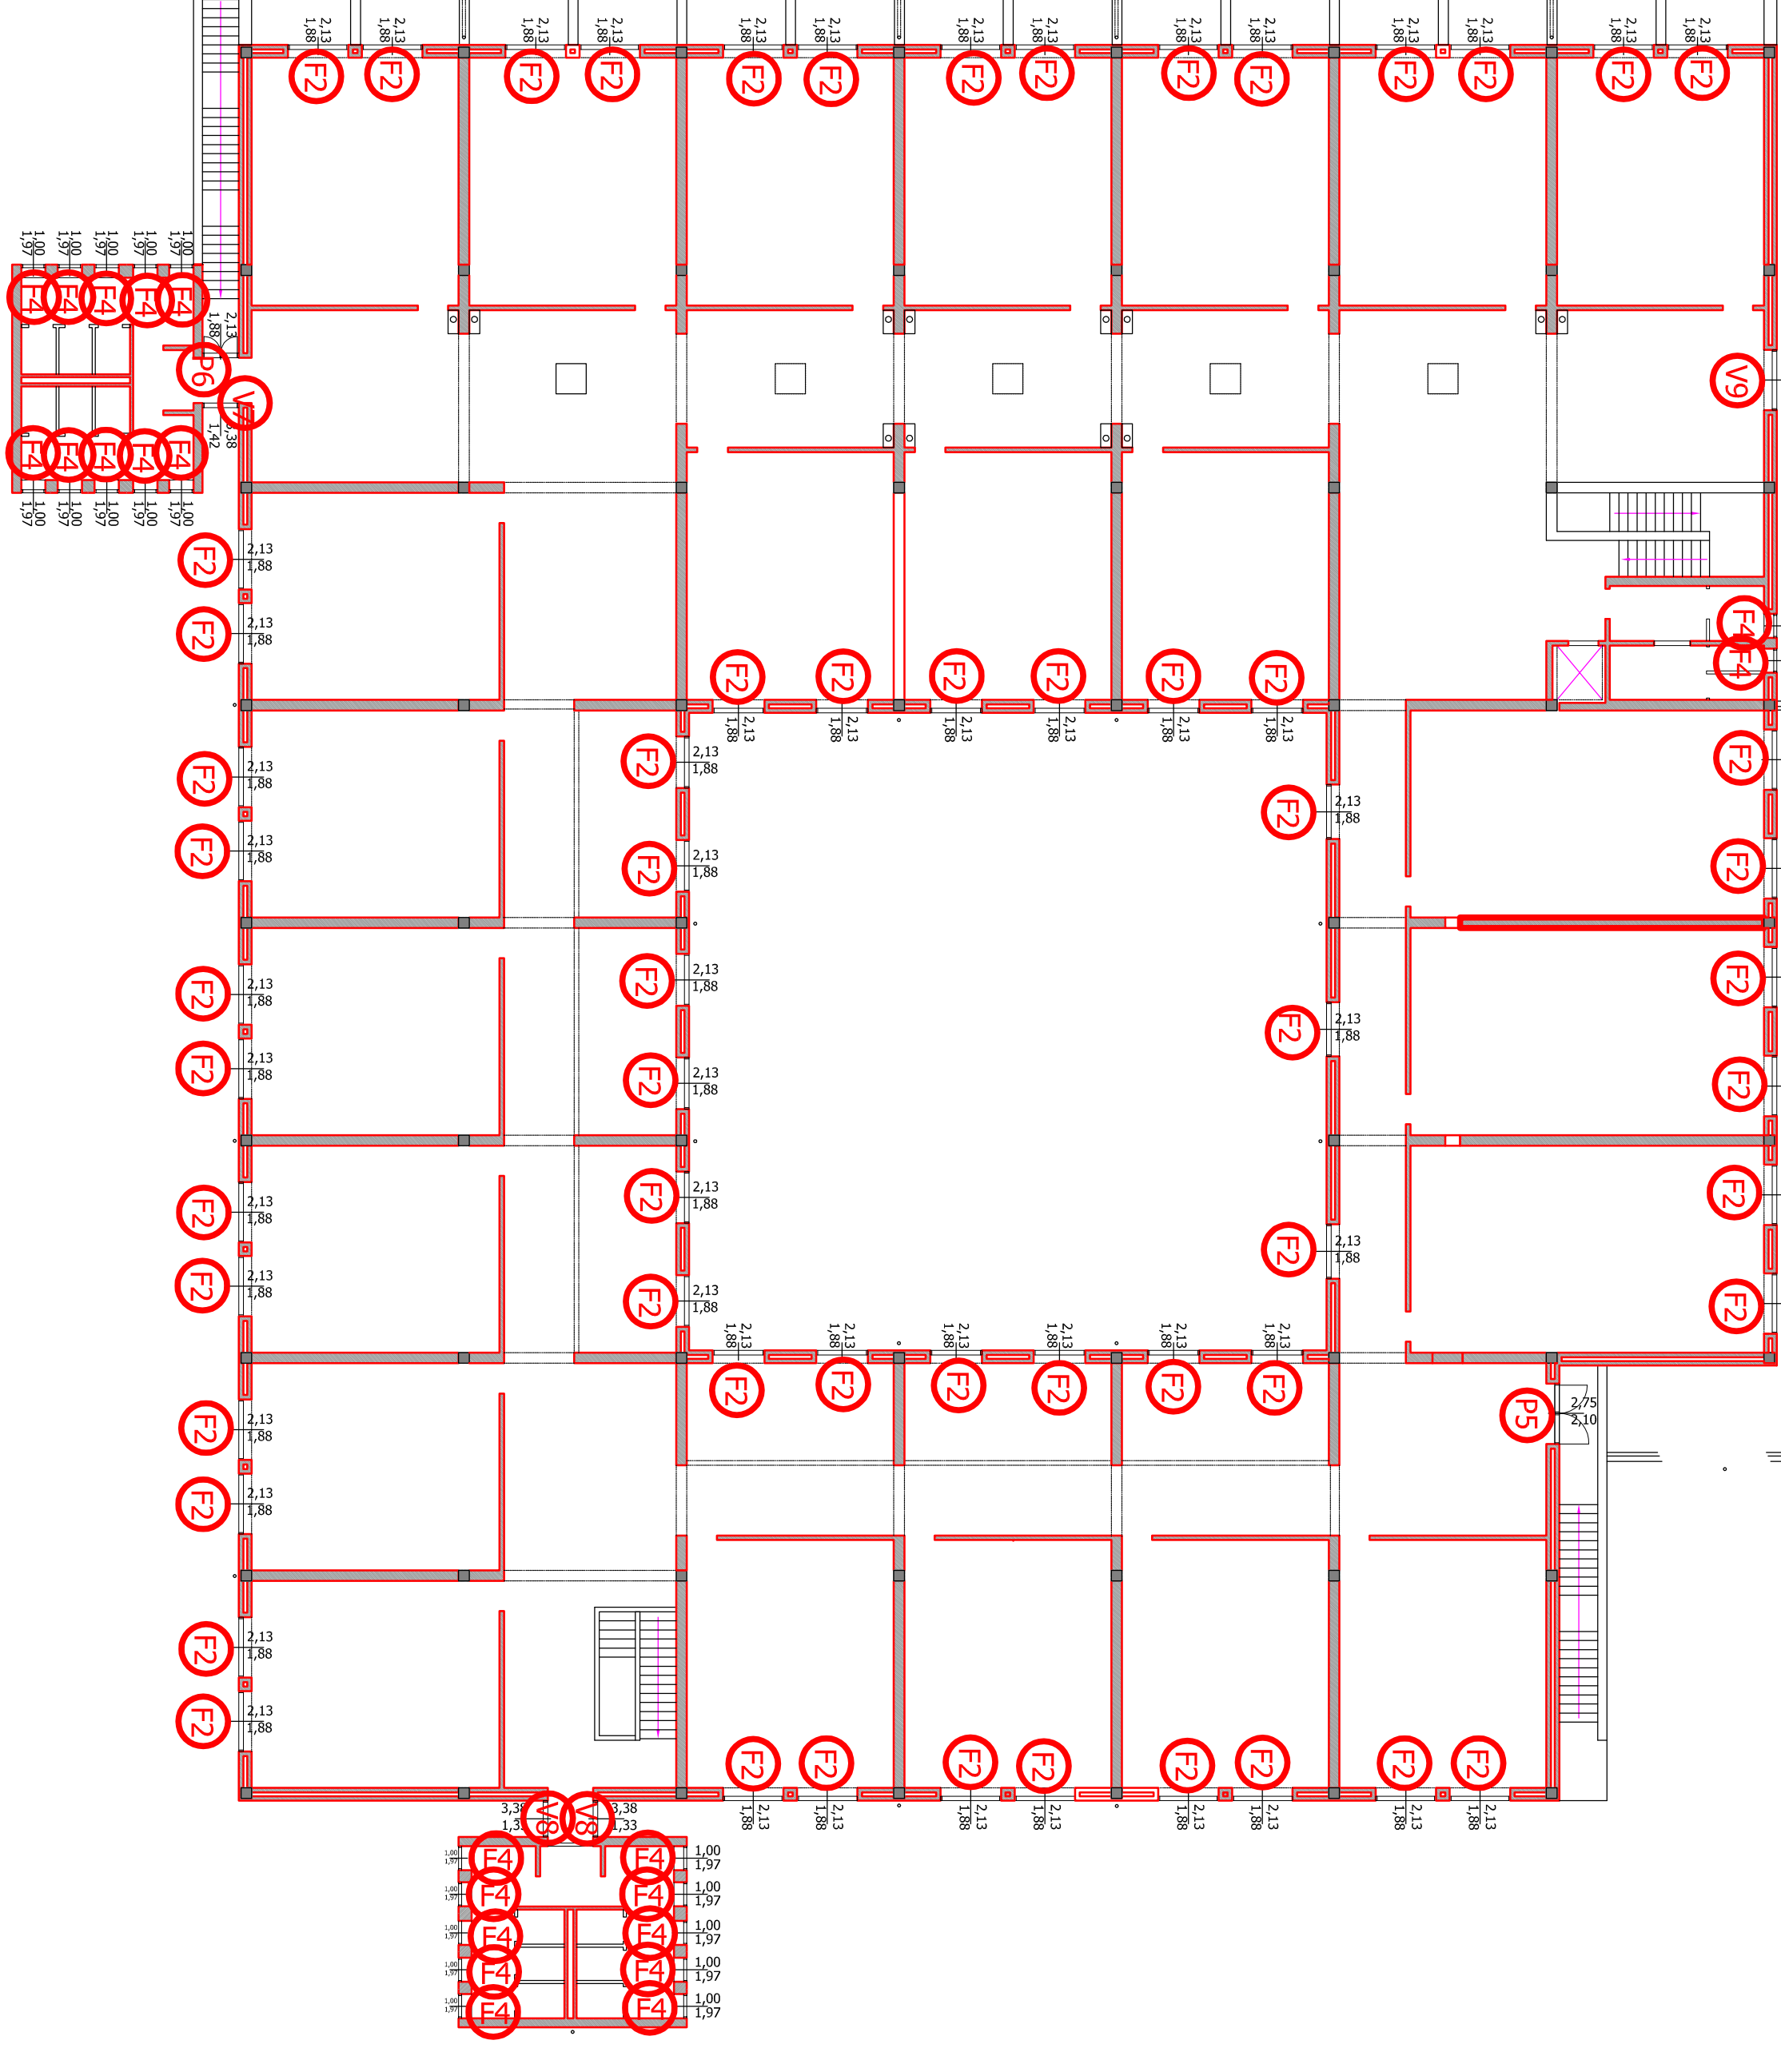


PROSPETTO NORD OVEST

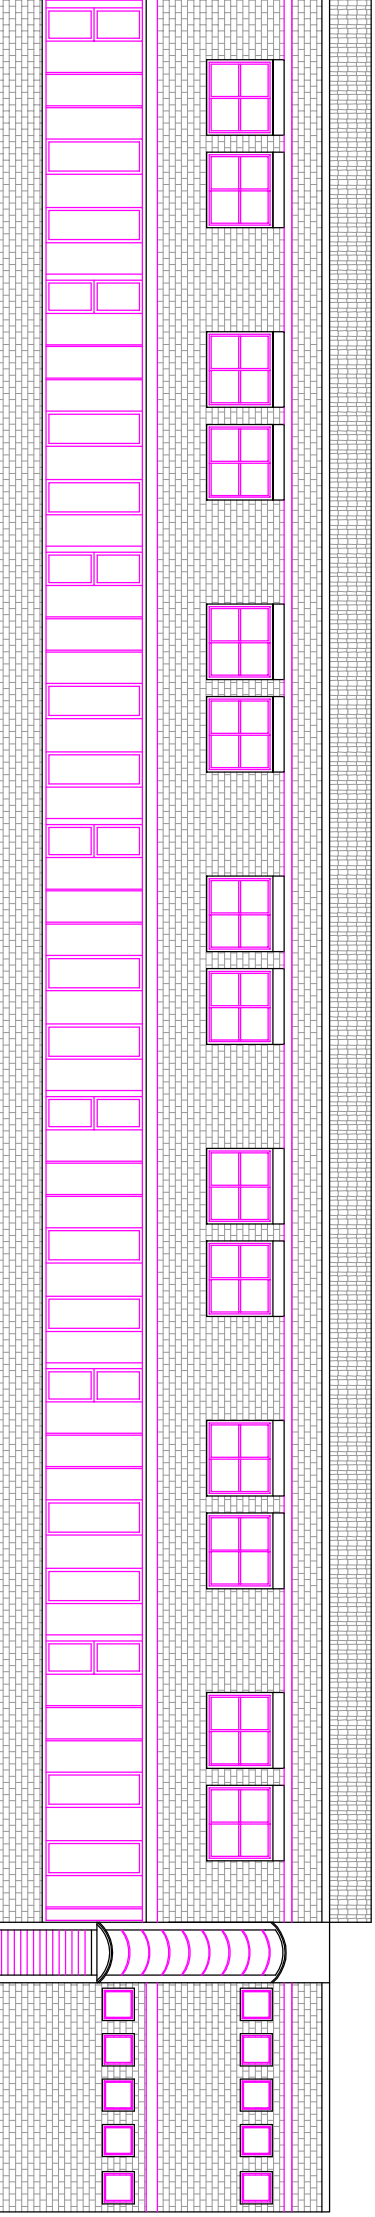



PROSPETTO SUD EST

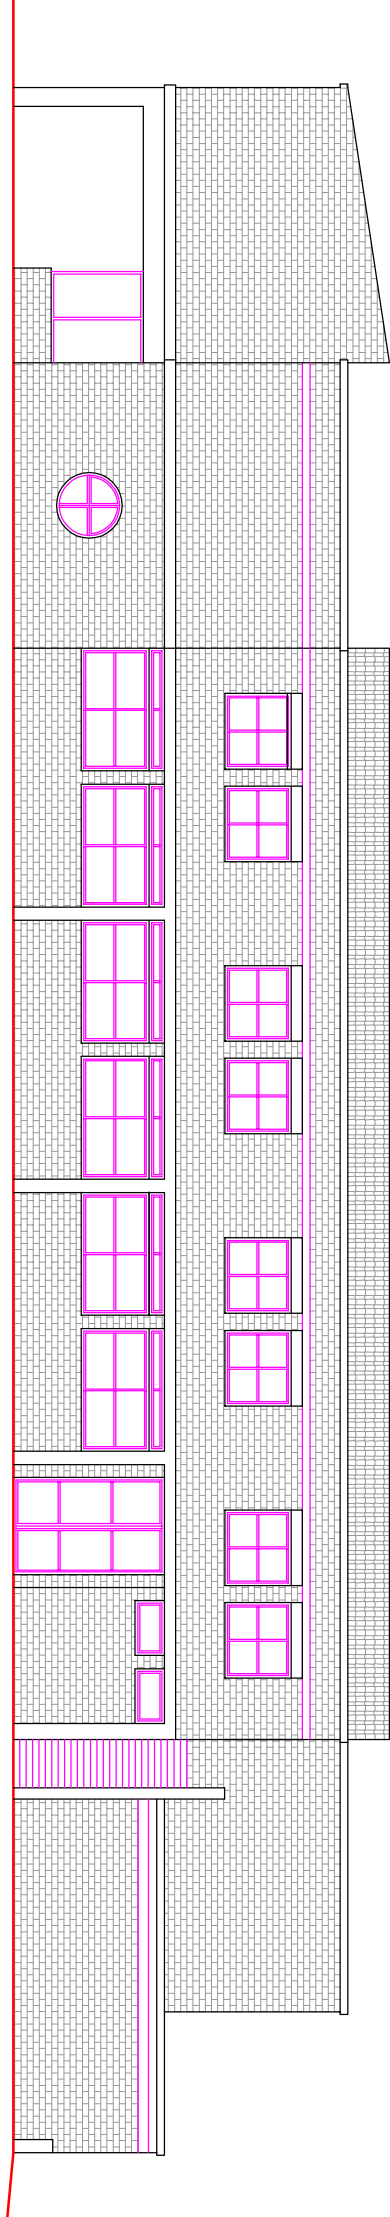




PROSPETTO SUD OVEST

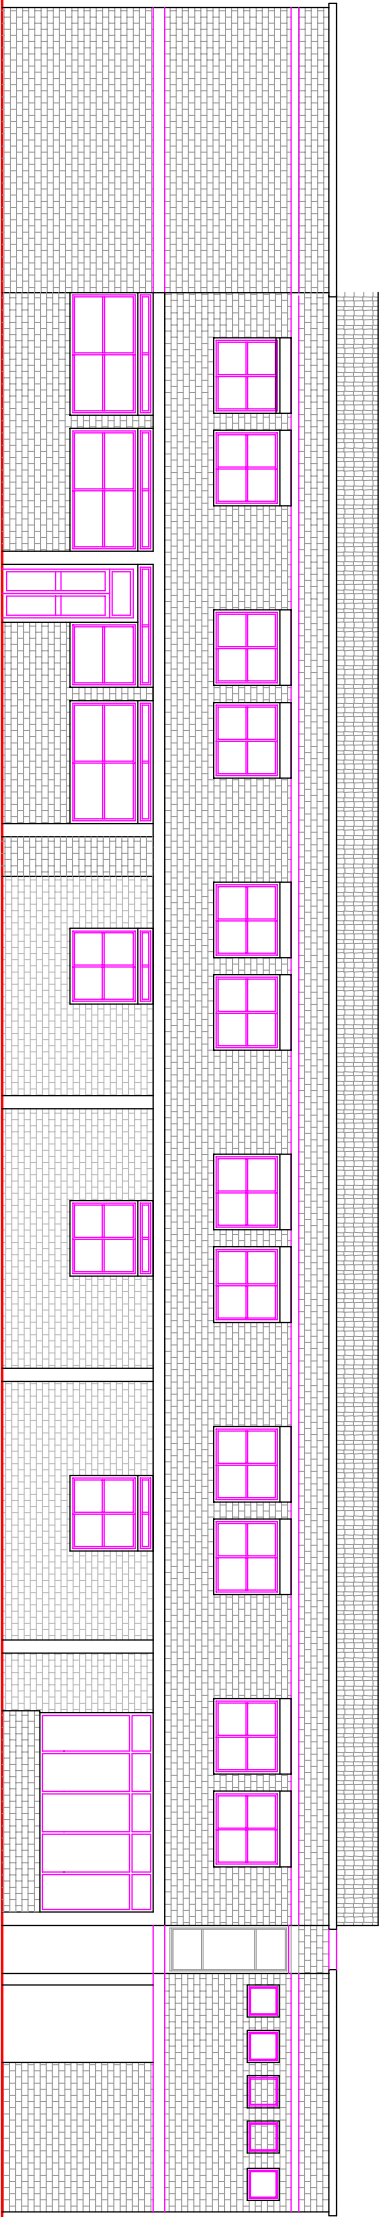

PROSPETTO NORD EST

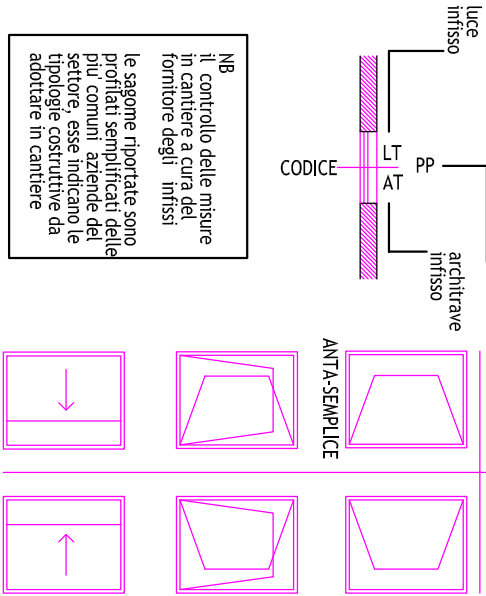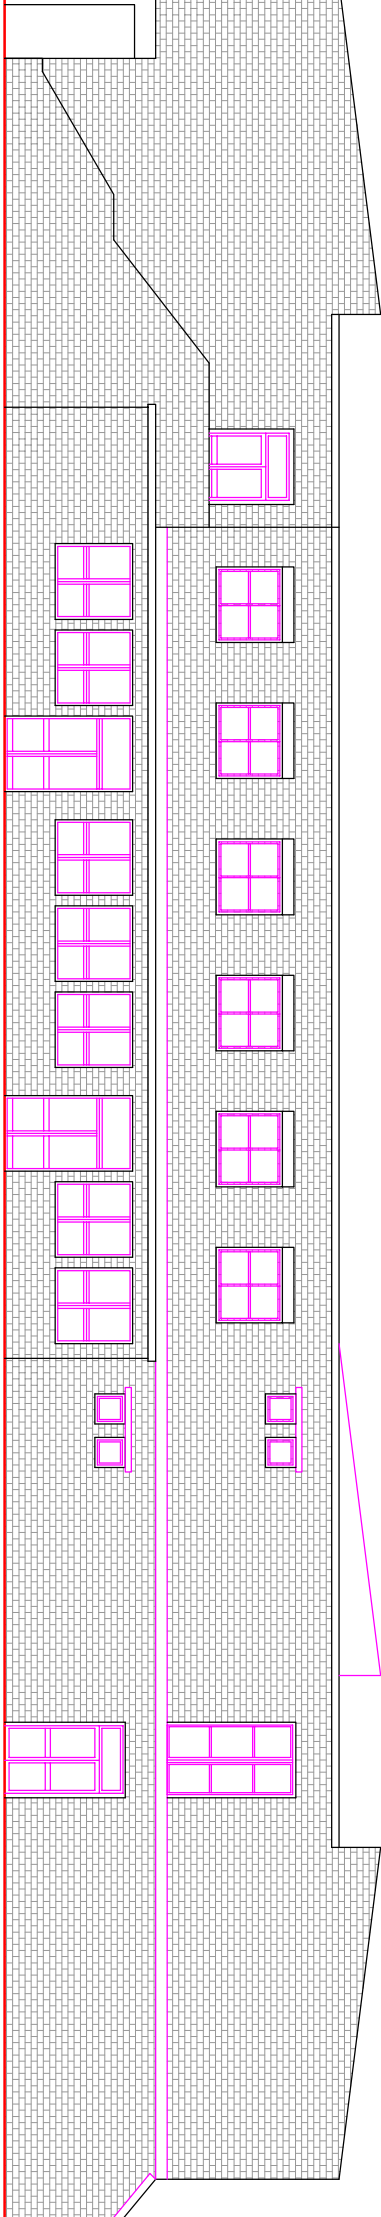

ALZATI INTERNI ESTERNE PORTE									
prospetto interno sezioni verticali									
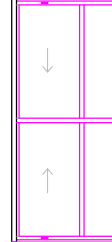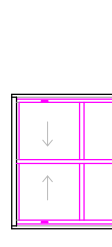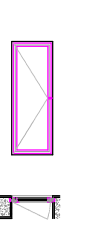ALZATI INTERNI ESTERNE FINESTRE										
prospetto interno sezioni verticali										
