


LEGENDA SIMBOLOGIA RETE IDRAULICA

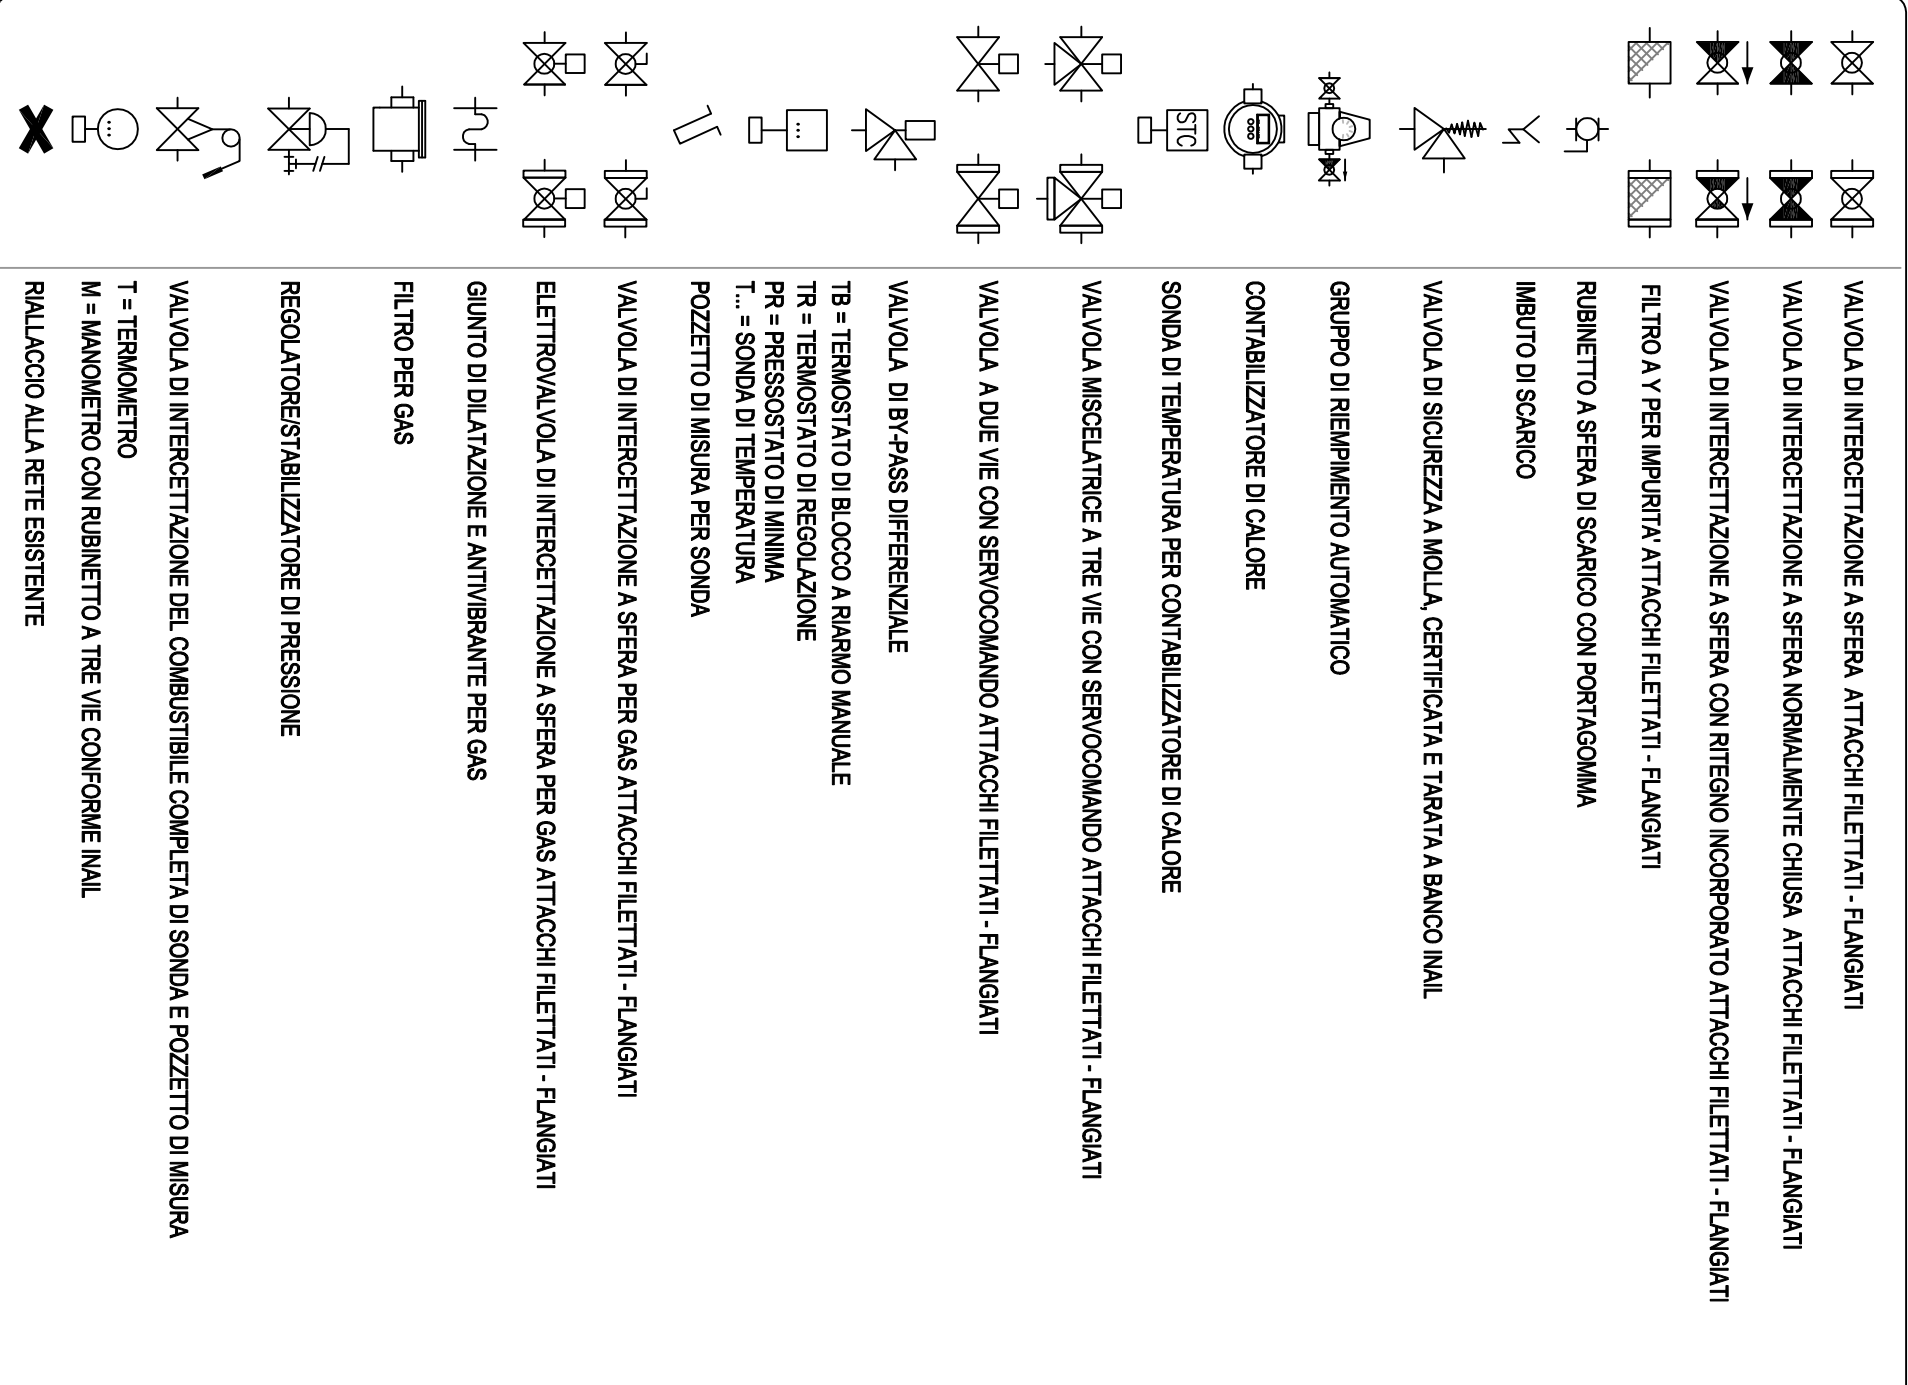















