

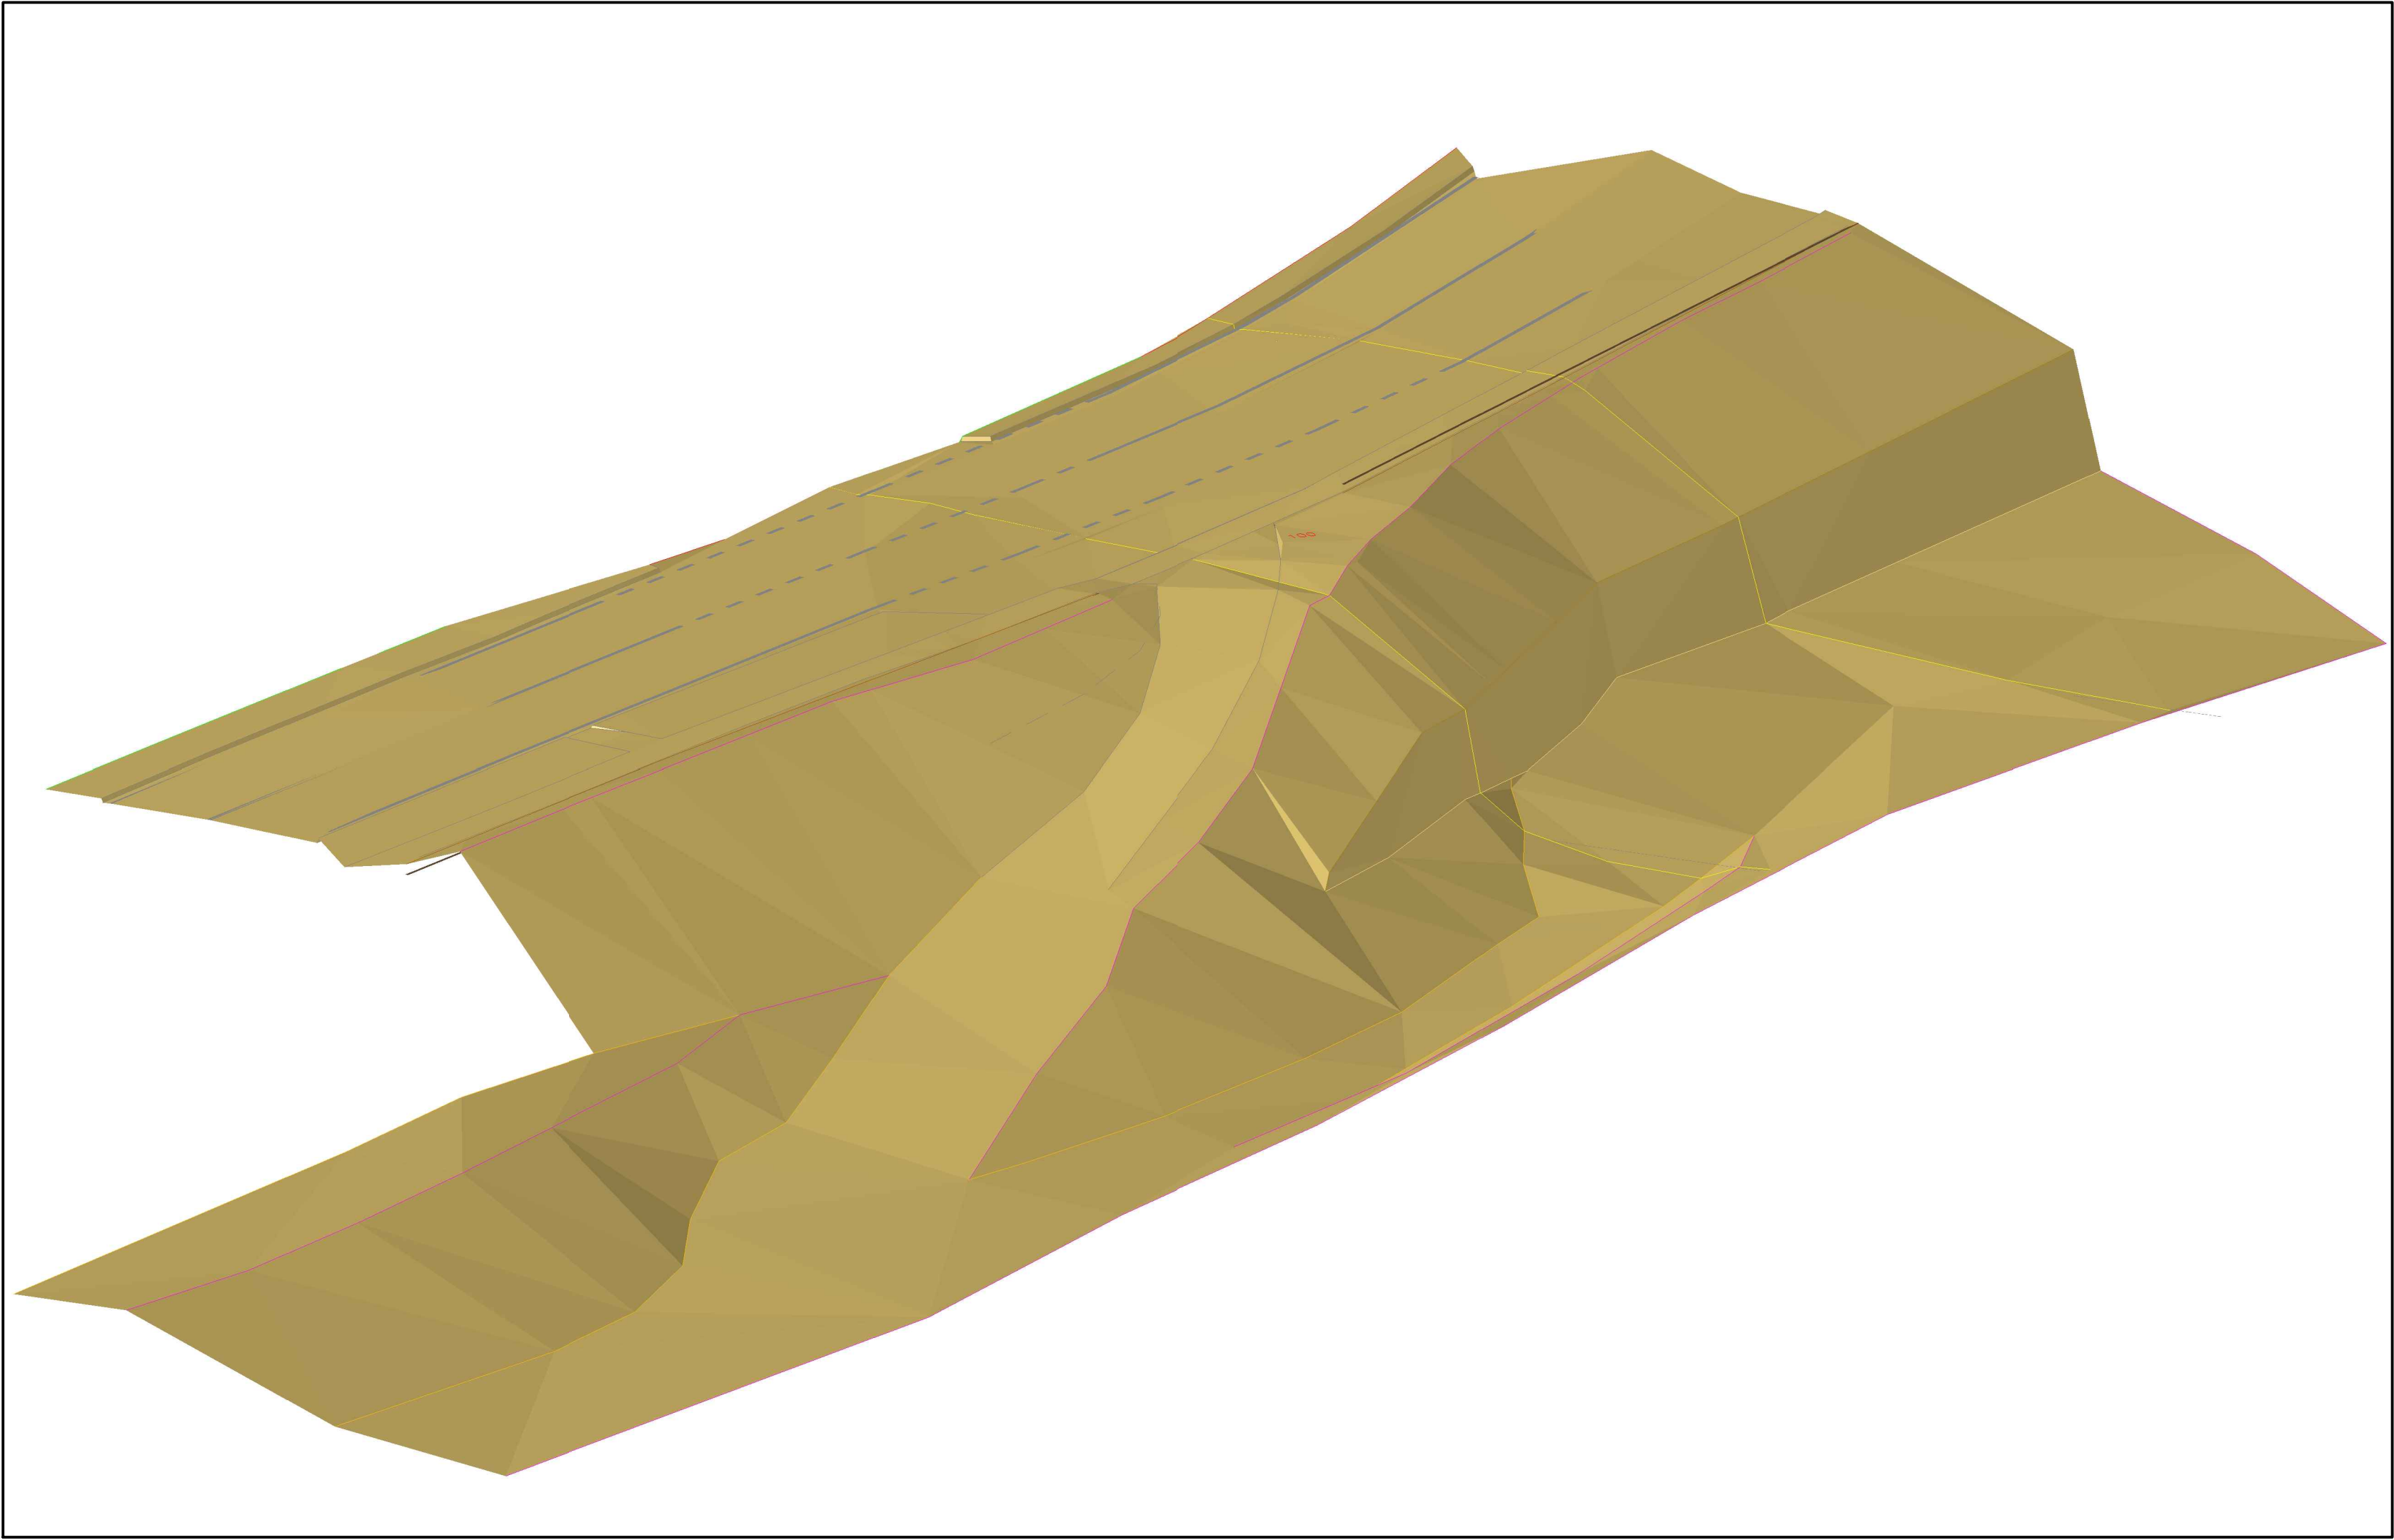
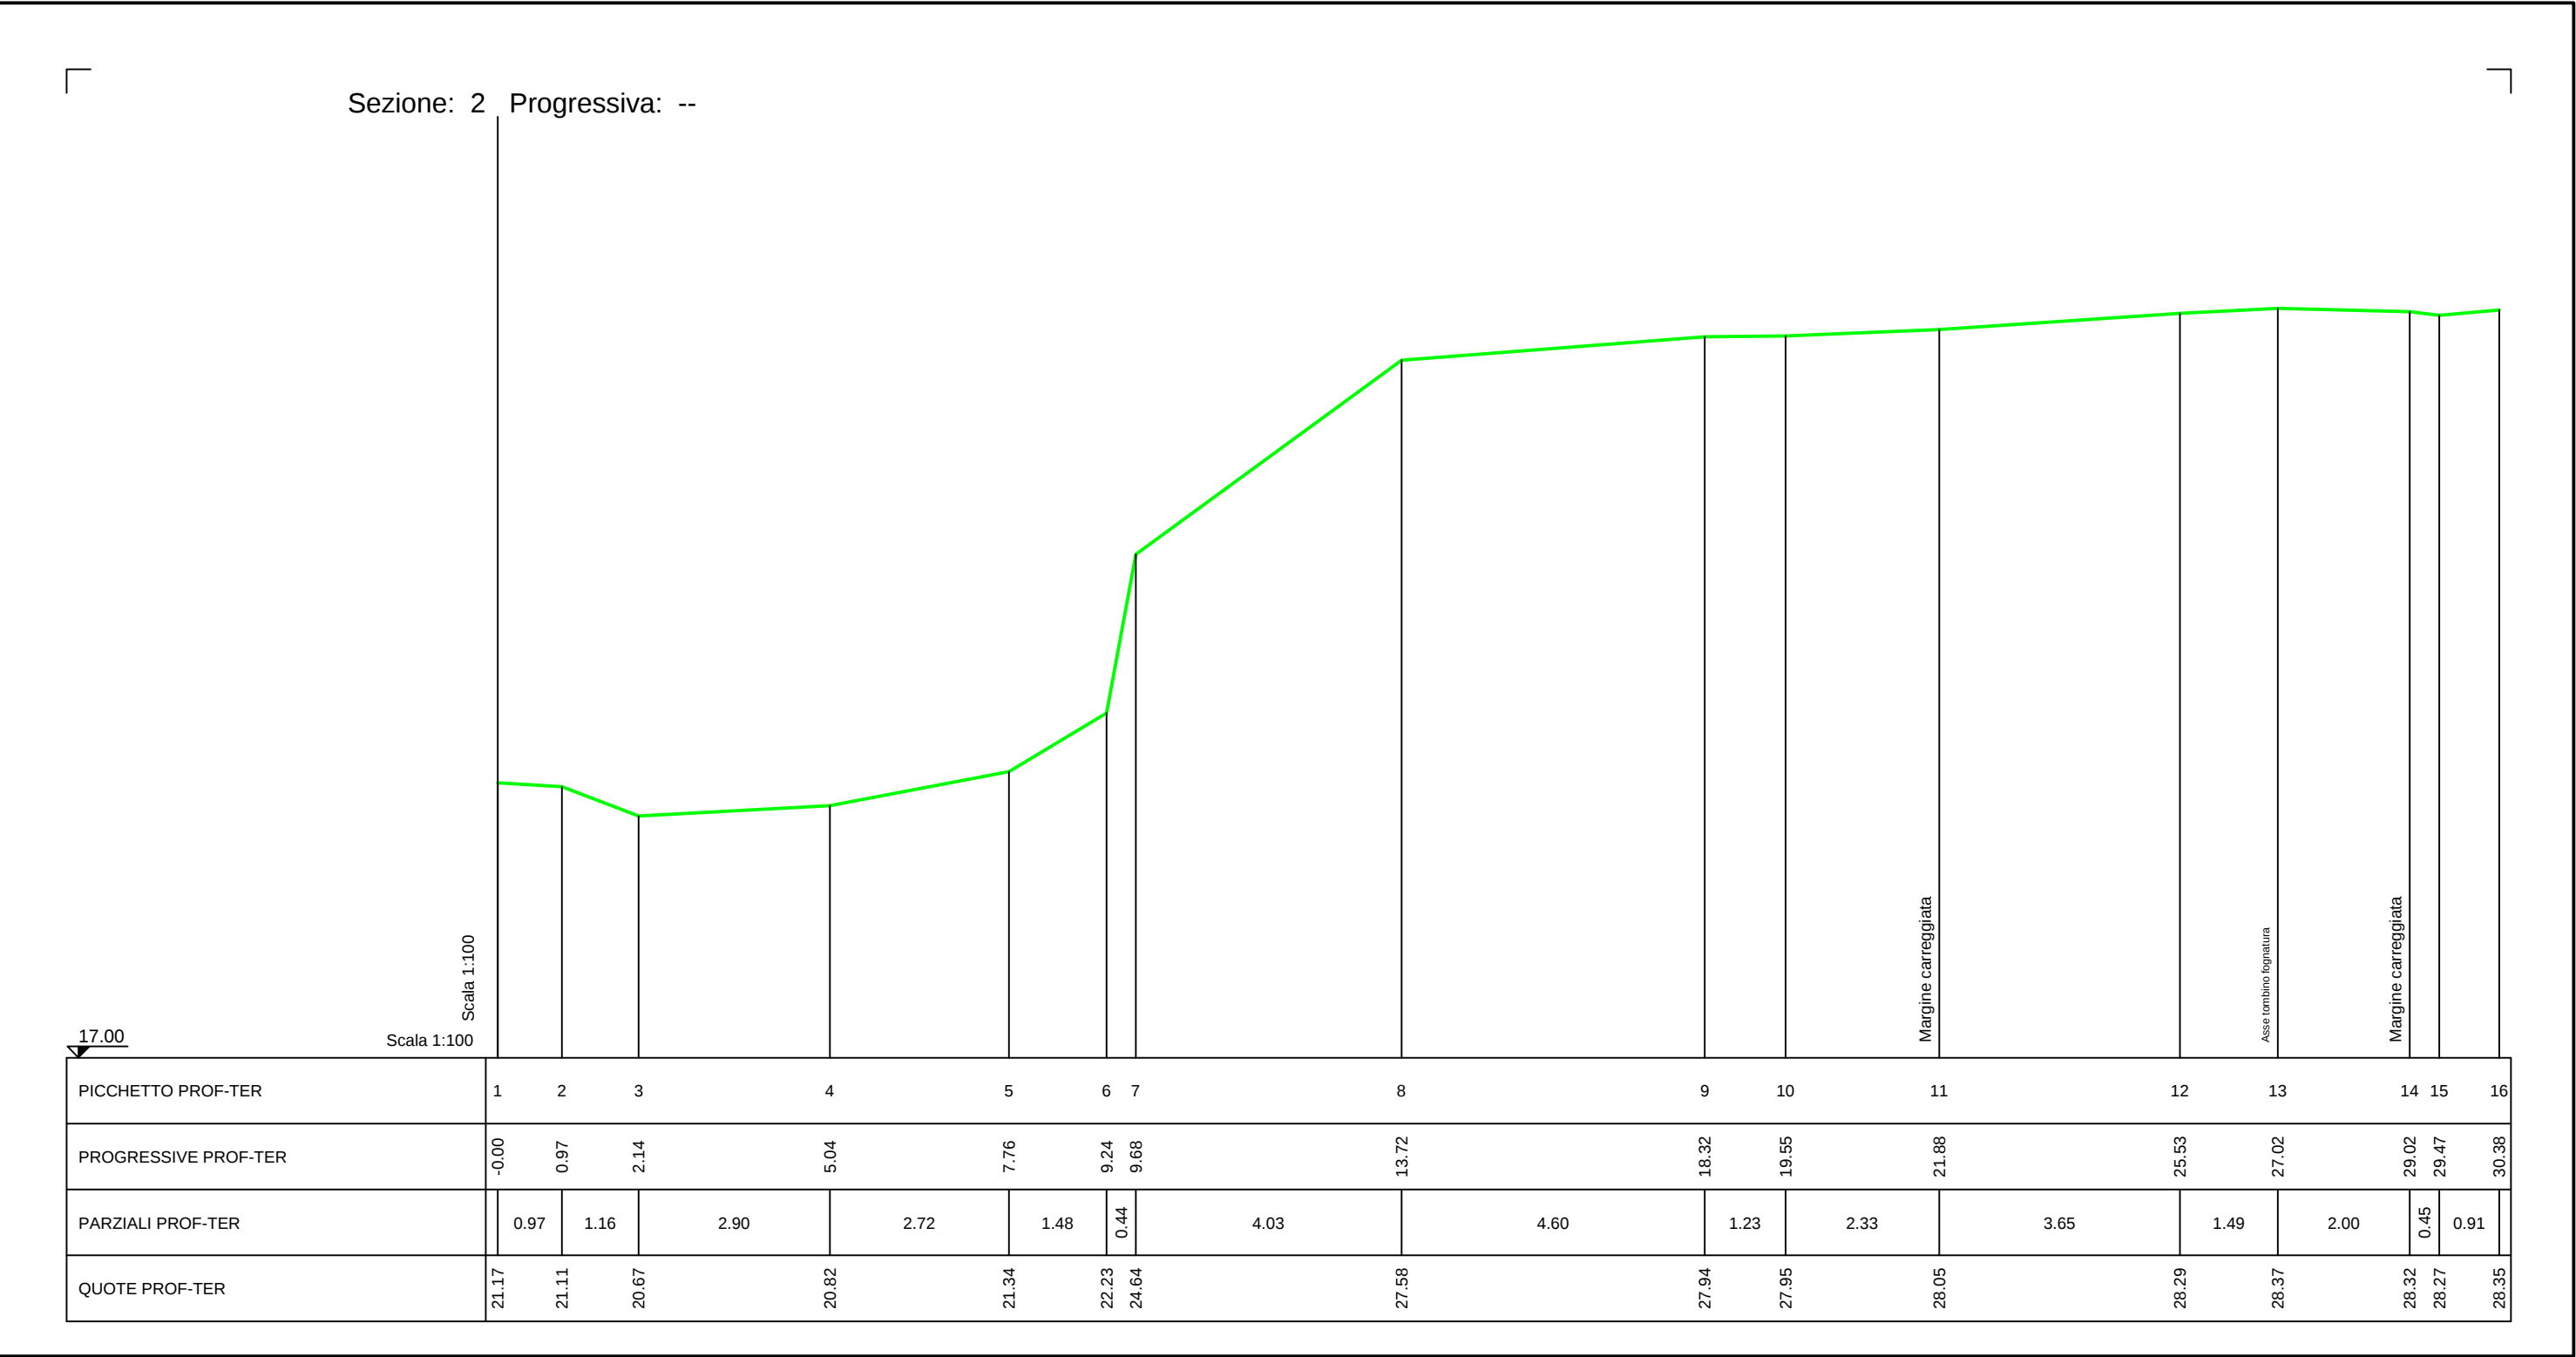
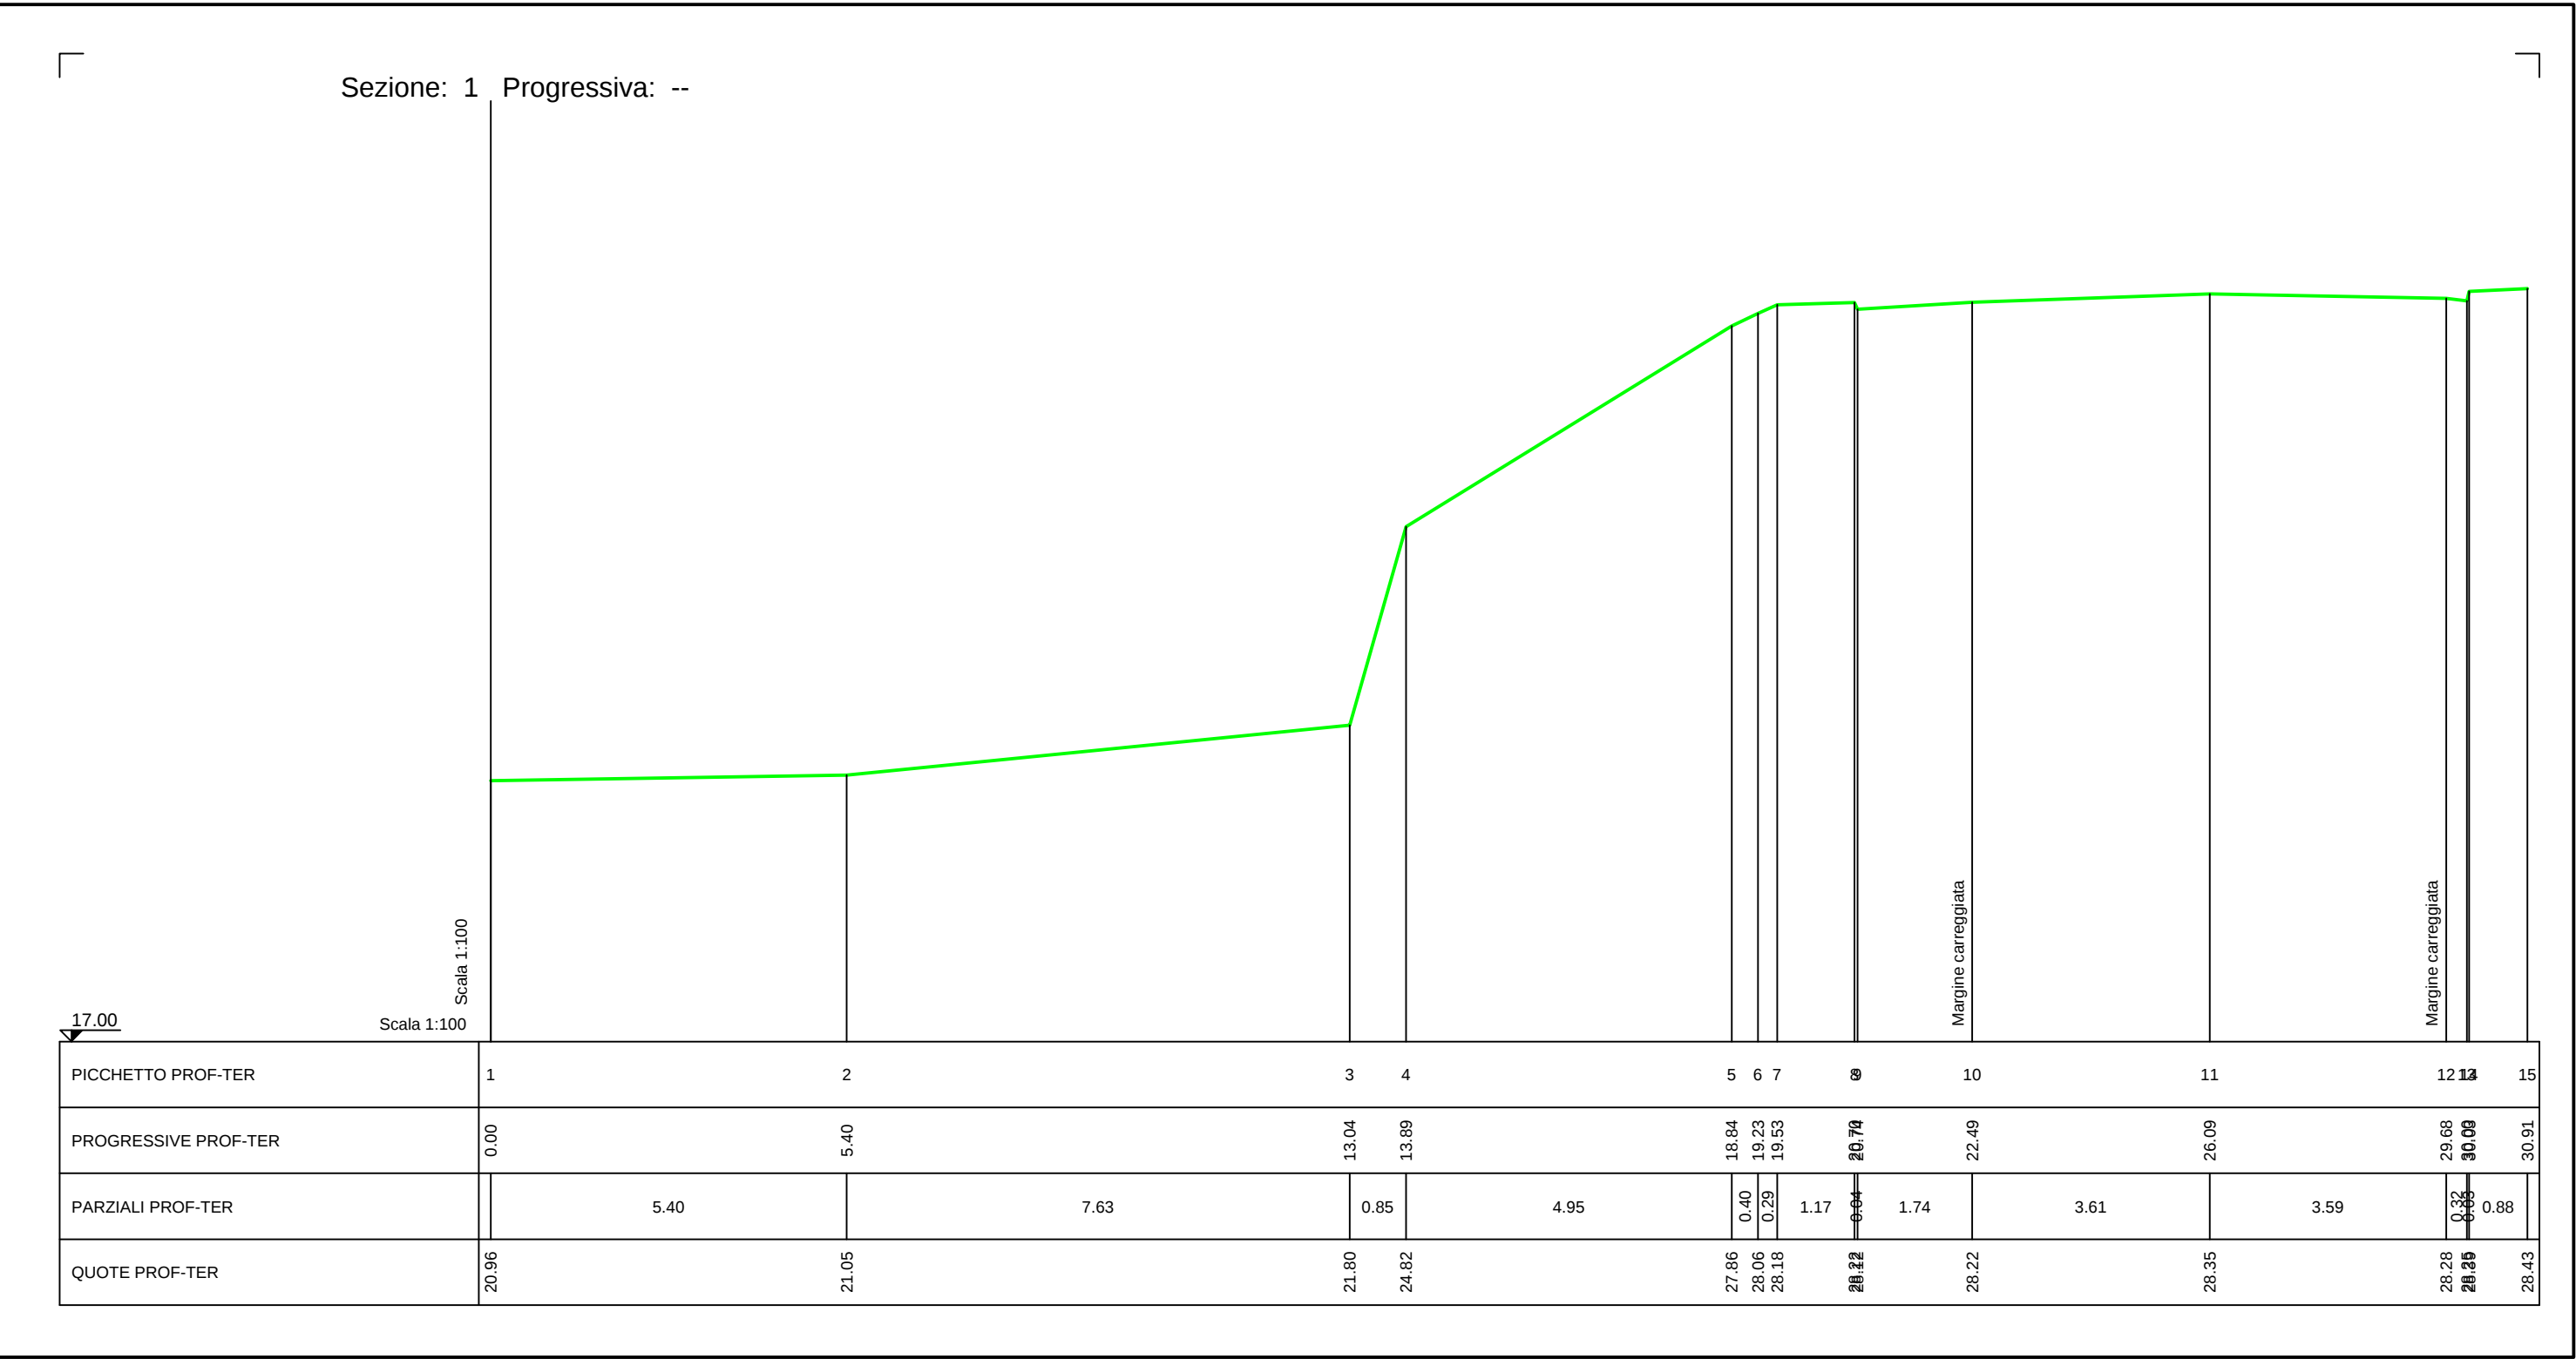


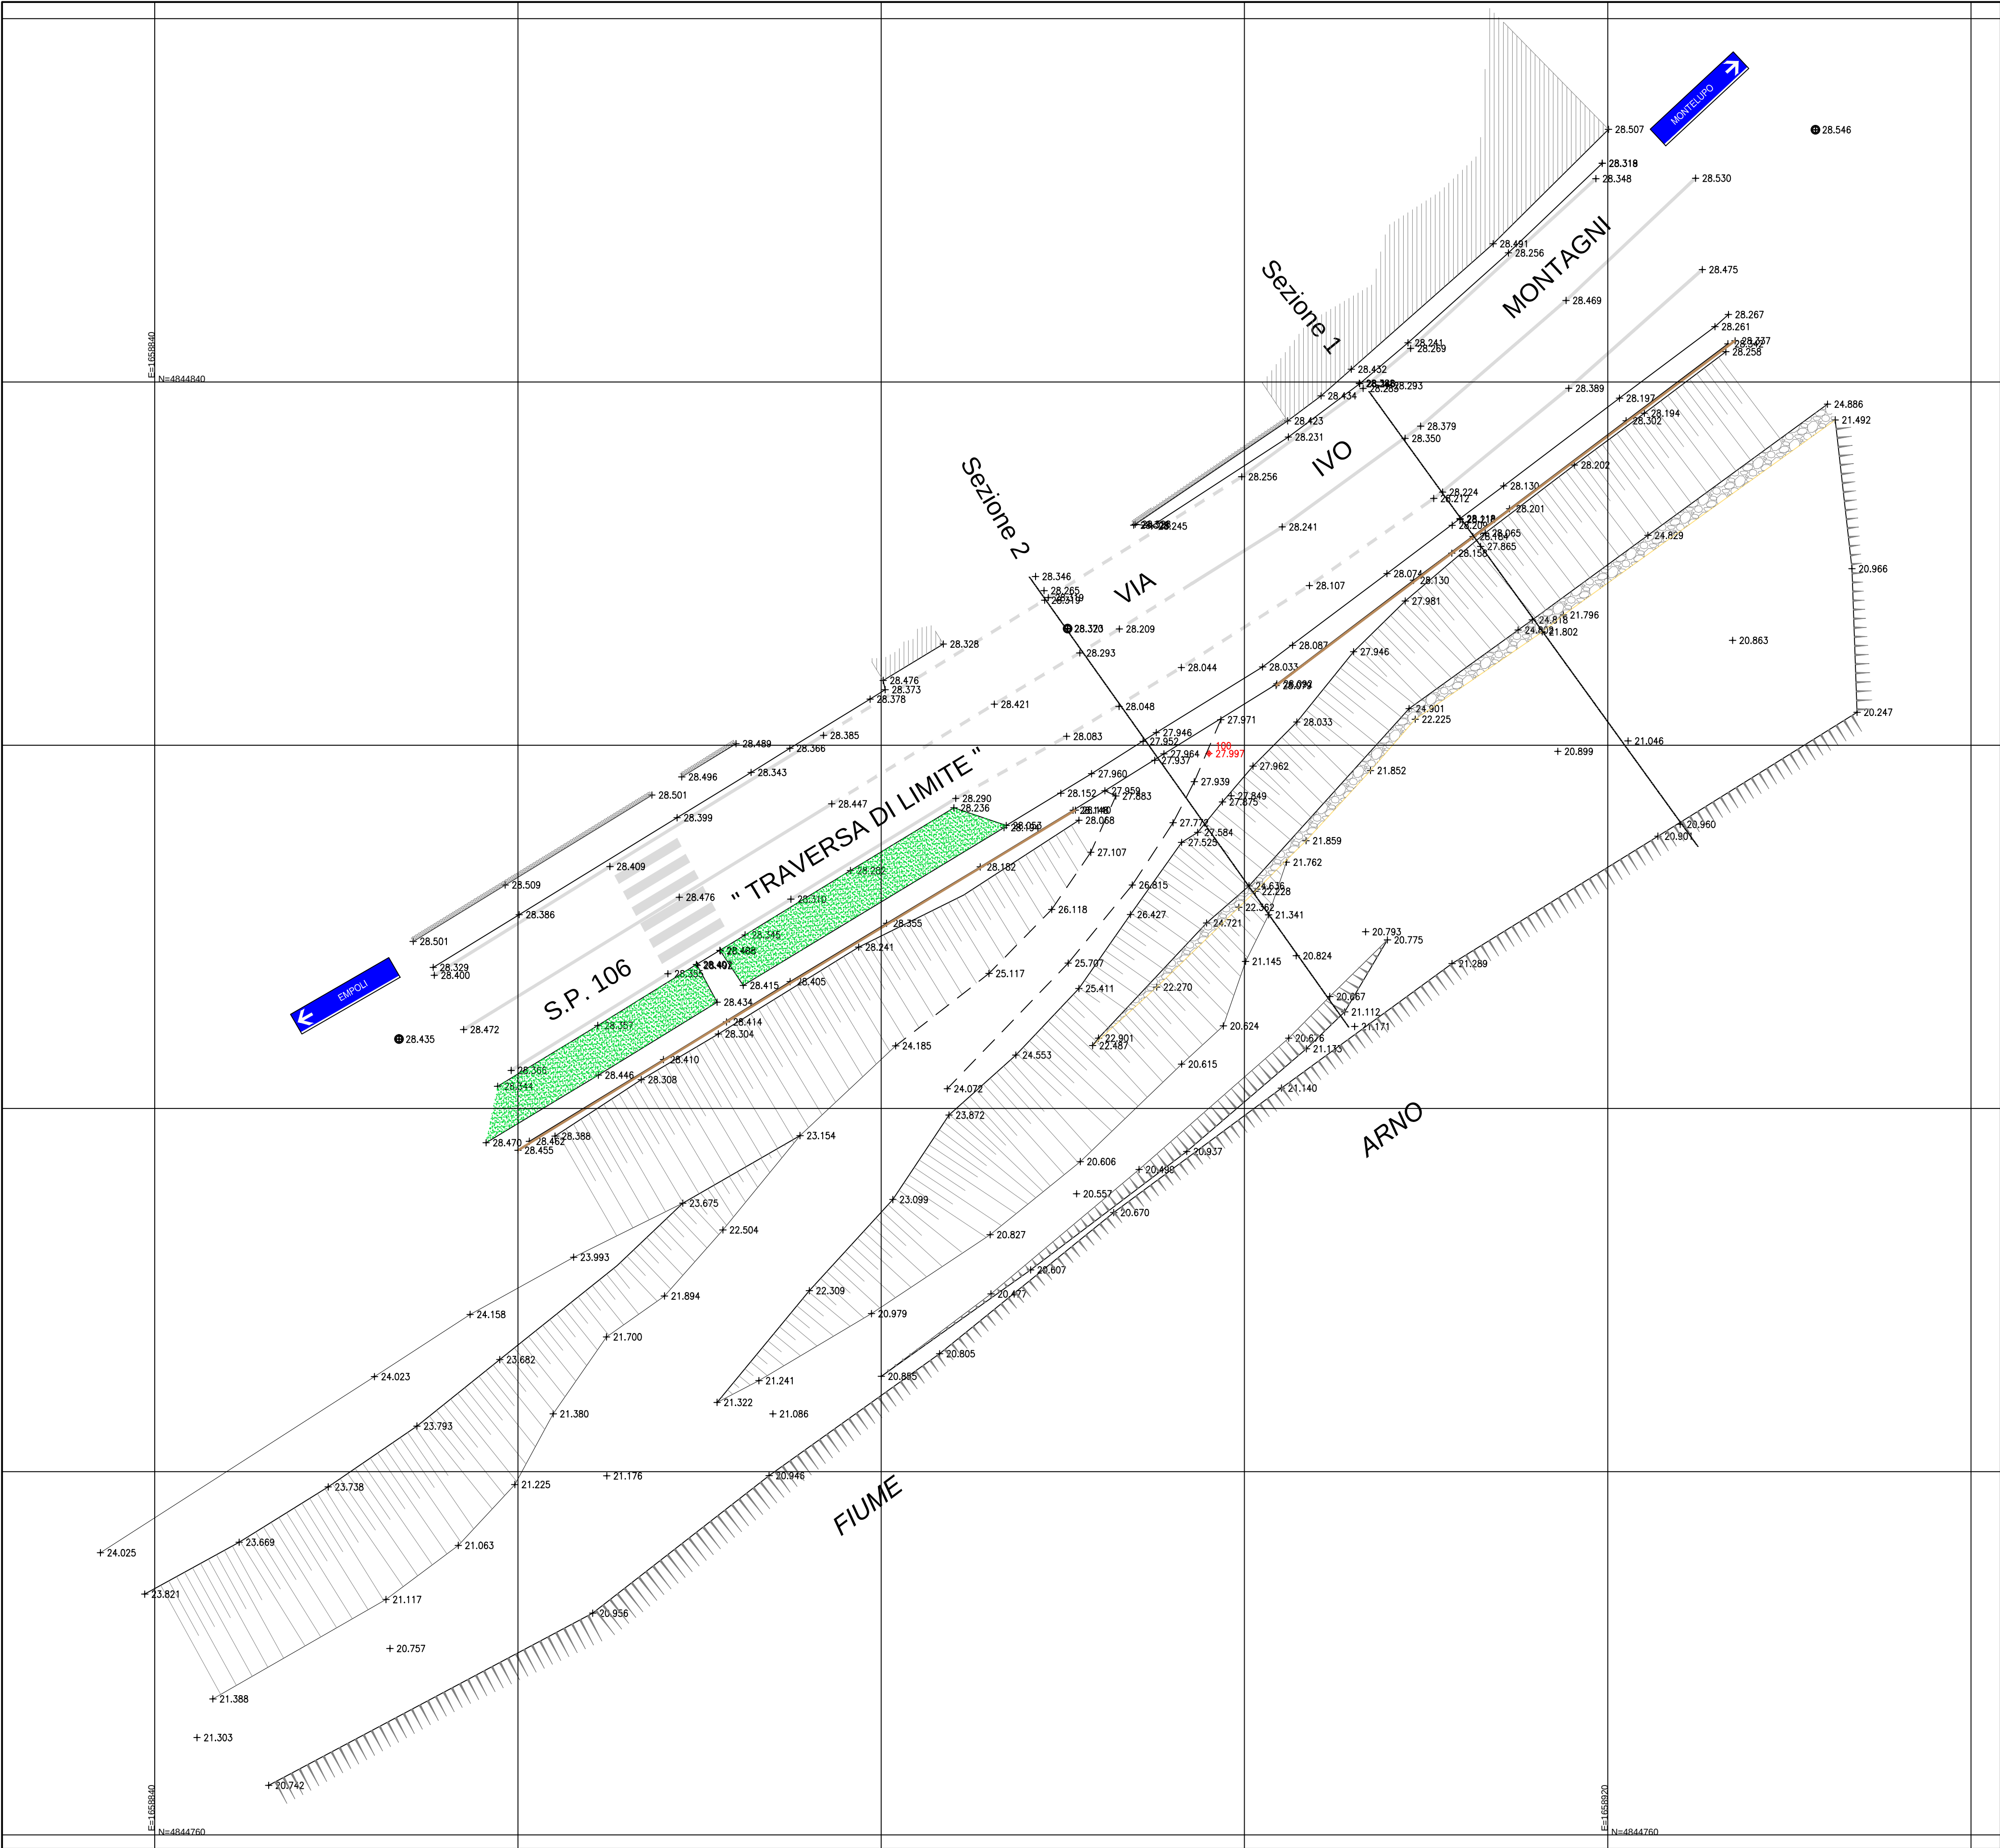

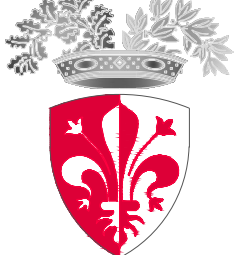

CITTA' METROPOLITANA
DI FIRENZE
DIREZIONE VIABILITA', LL.PP.
PROTEZIONE CIVILE, FORESTAZIONE
E GESTIONE IMMOBILI

S.P. 106 - Km 2+800

PROGETTO PRELIMINARE/DEFINITIVO/ESECUTIVO

Rilievo Topografico

TAVOLA N. _____

SCALA 1:200

HOME FILE: Sp106-2+800

C.U.P.: _____ PRATICA N. _____

R.U.P.: Ing./Arch./Geom. _____

Dati redazione elaborati: **Agosto 2016**

PROGETTISTI:
Ing. _____
Geom. _____
Arch. _____

COLLABORATORI:
P.I. Franco Biondi
Geom. _____
Ing. _____

Progetto: C:\Lavoro\2016\Sp106-2+800

Autore: P.I. Franco Biondi

Disegnato: P.I. Franco Biondi

Verificato: P.I. Franco Biondi

Stampato: P.I. Franco Biondi