


architetto

VIA P. L. DA PALESTRINA 20/R - 50144 - FIRENZE - ITALIA
TEL. 055 0738080 - FAX 055 0738083 - e.m a i l francatartaglia@hotmail.com

FRANCA LEONOR TARTAGLIA

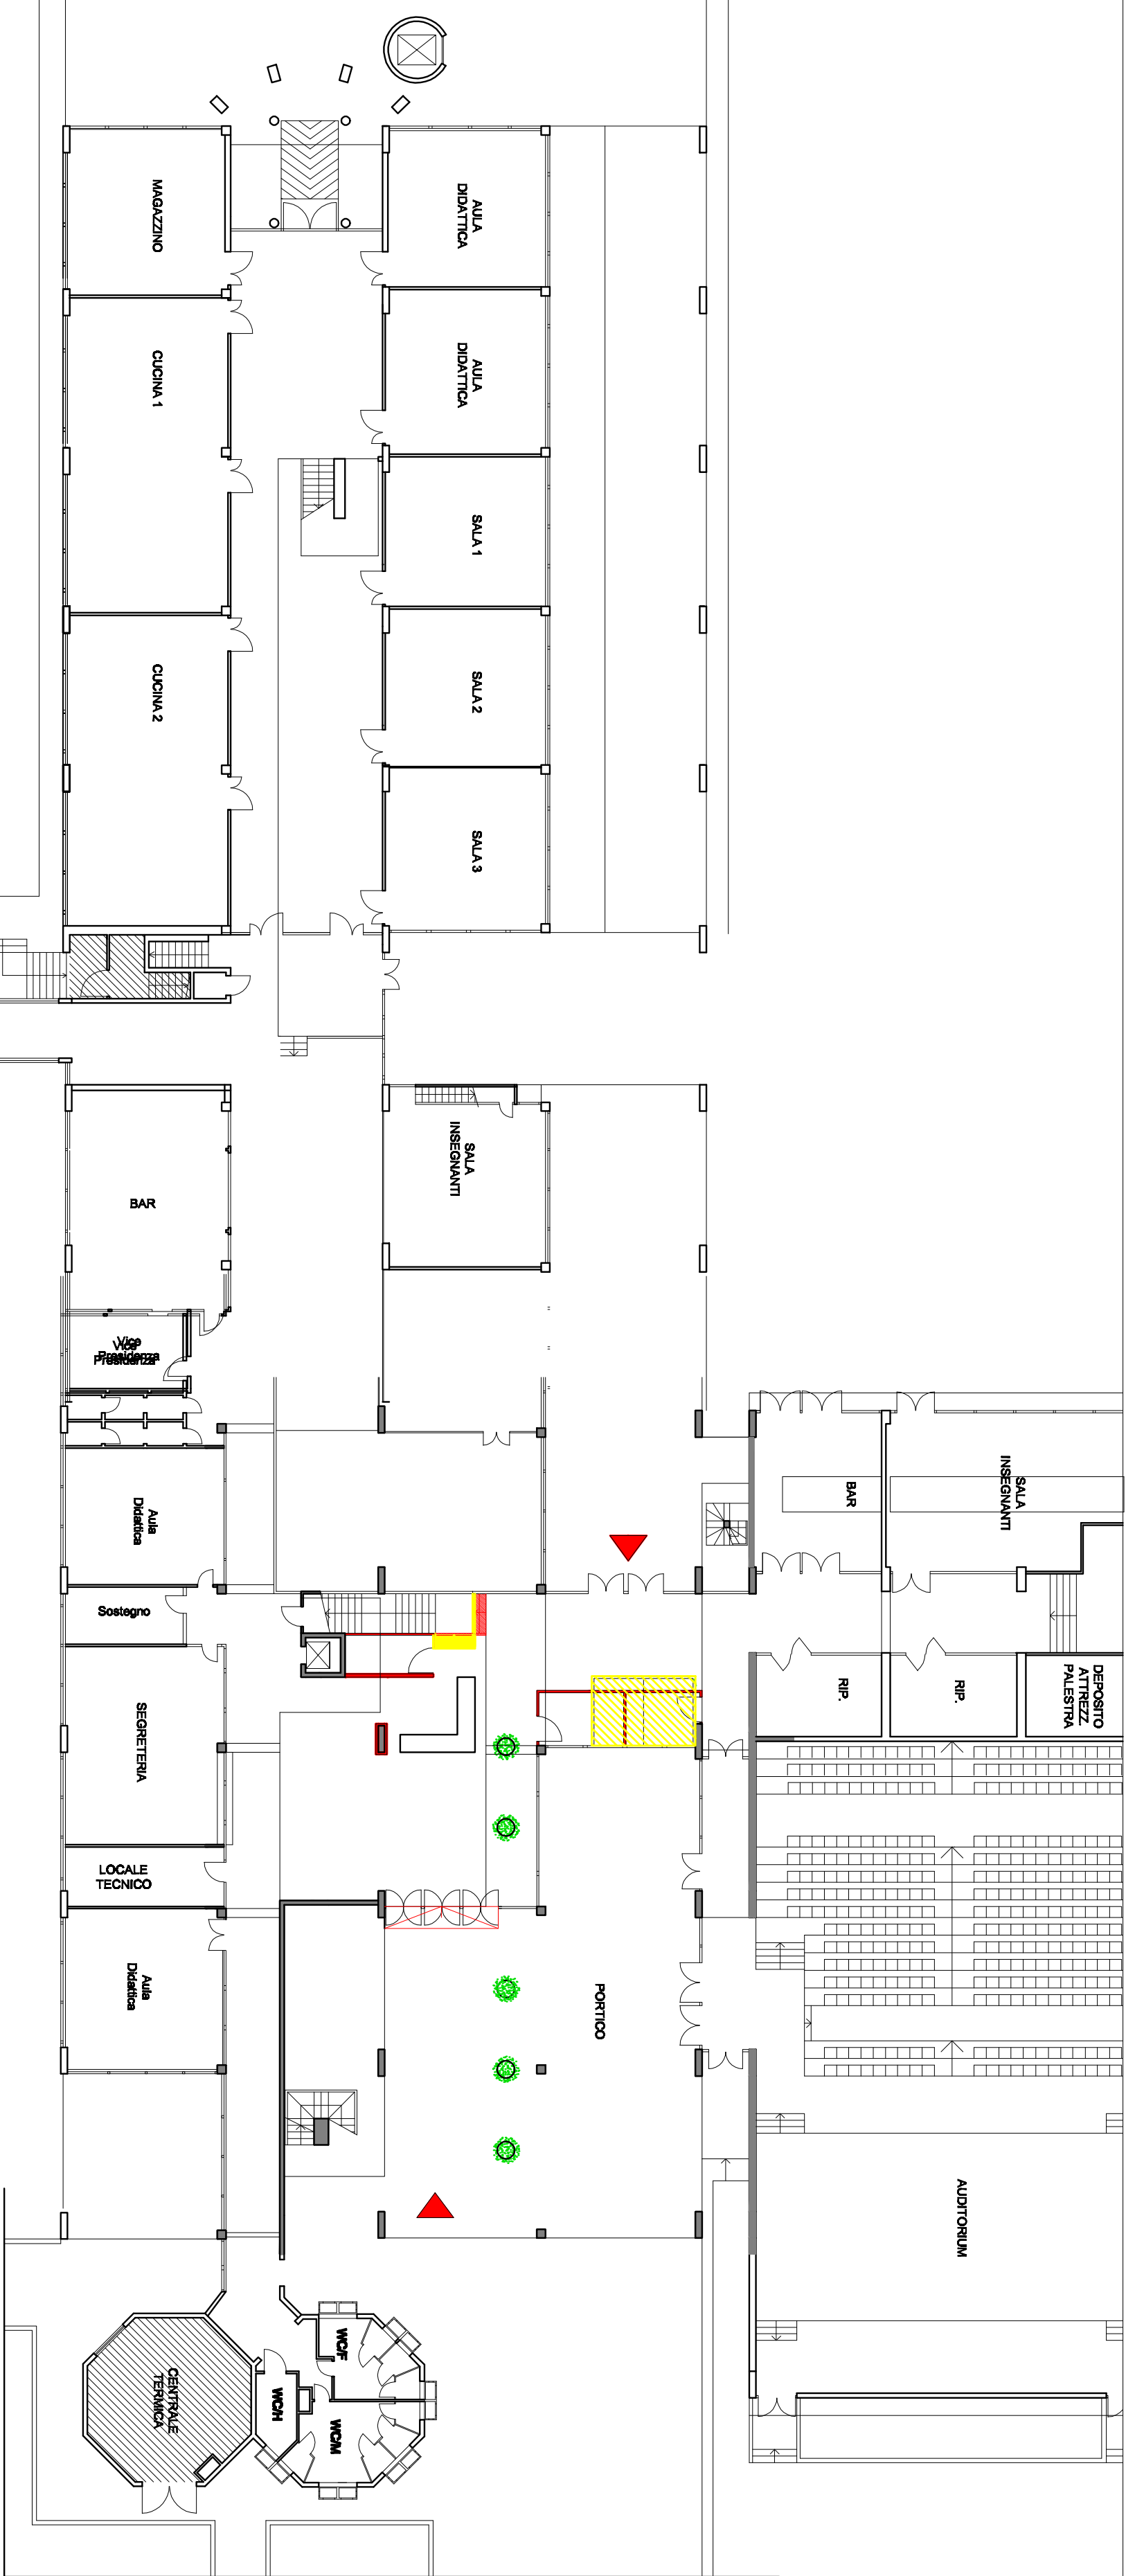

OGGETTO :	OPERE DI MANUTENZIONE ORDINARIA ISTITUTO IPSEOA BUONTALENTI
COMUNE DI :	FIRENZE
INDIRIZZO :	VIA SAN BARTOLO A CINTOIA - PIANO TERRA
PROPRIETA' :	CITTA' METROPOLITANA FIRENZE
TAVOLA N° 2	STATO SOVRAPPPOSTO Pianta
SCALA	1:200
DATA :	29 Giugno 2017
Note	
Revisione	Data
	Note
Il Progettista	