

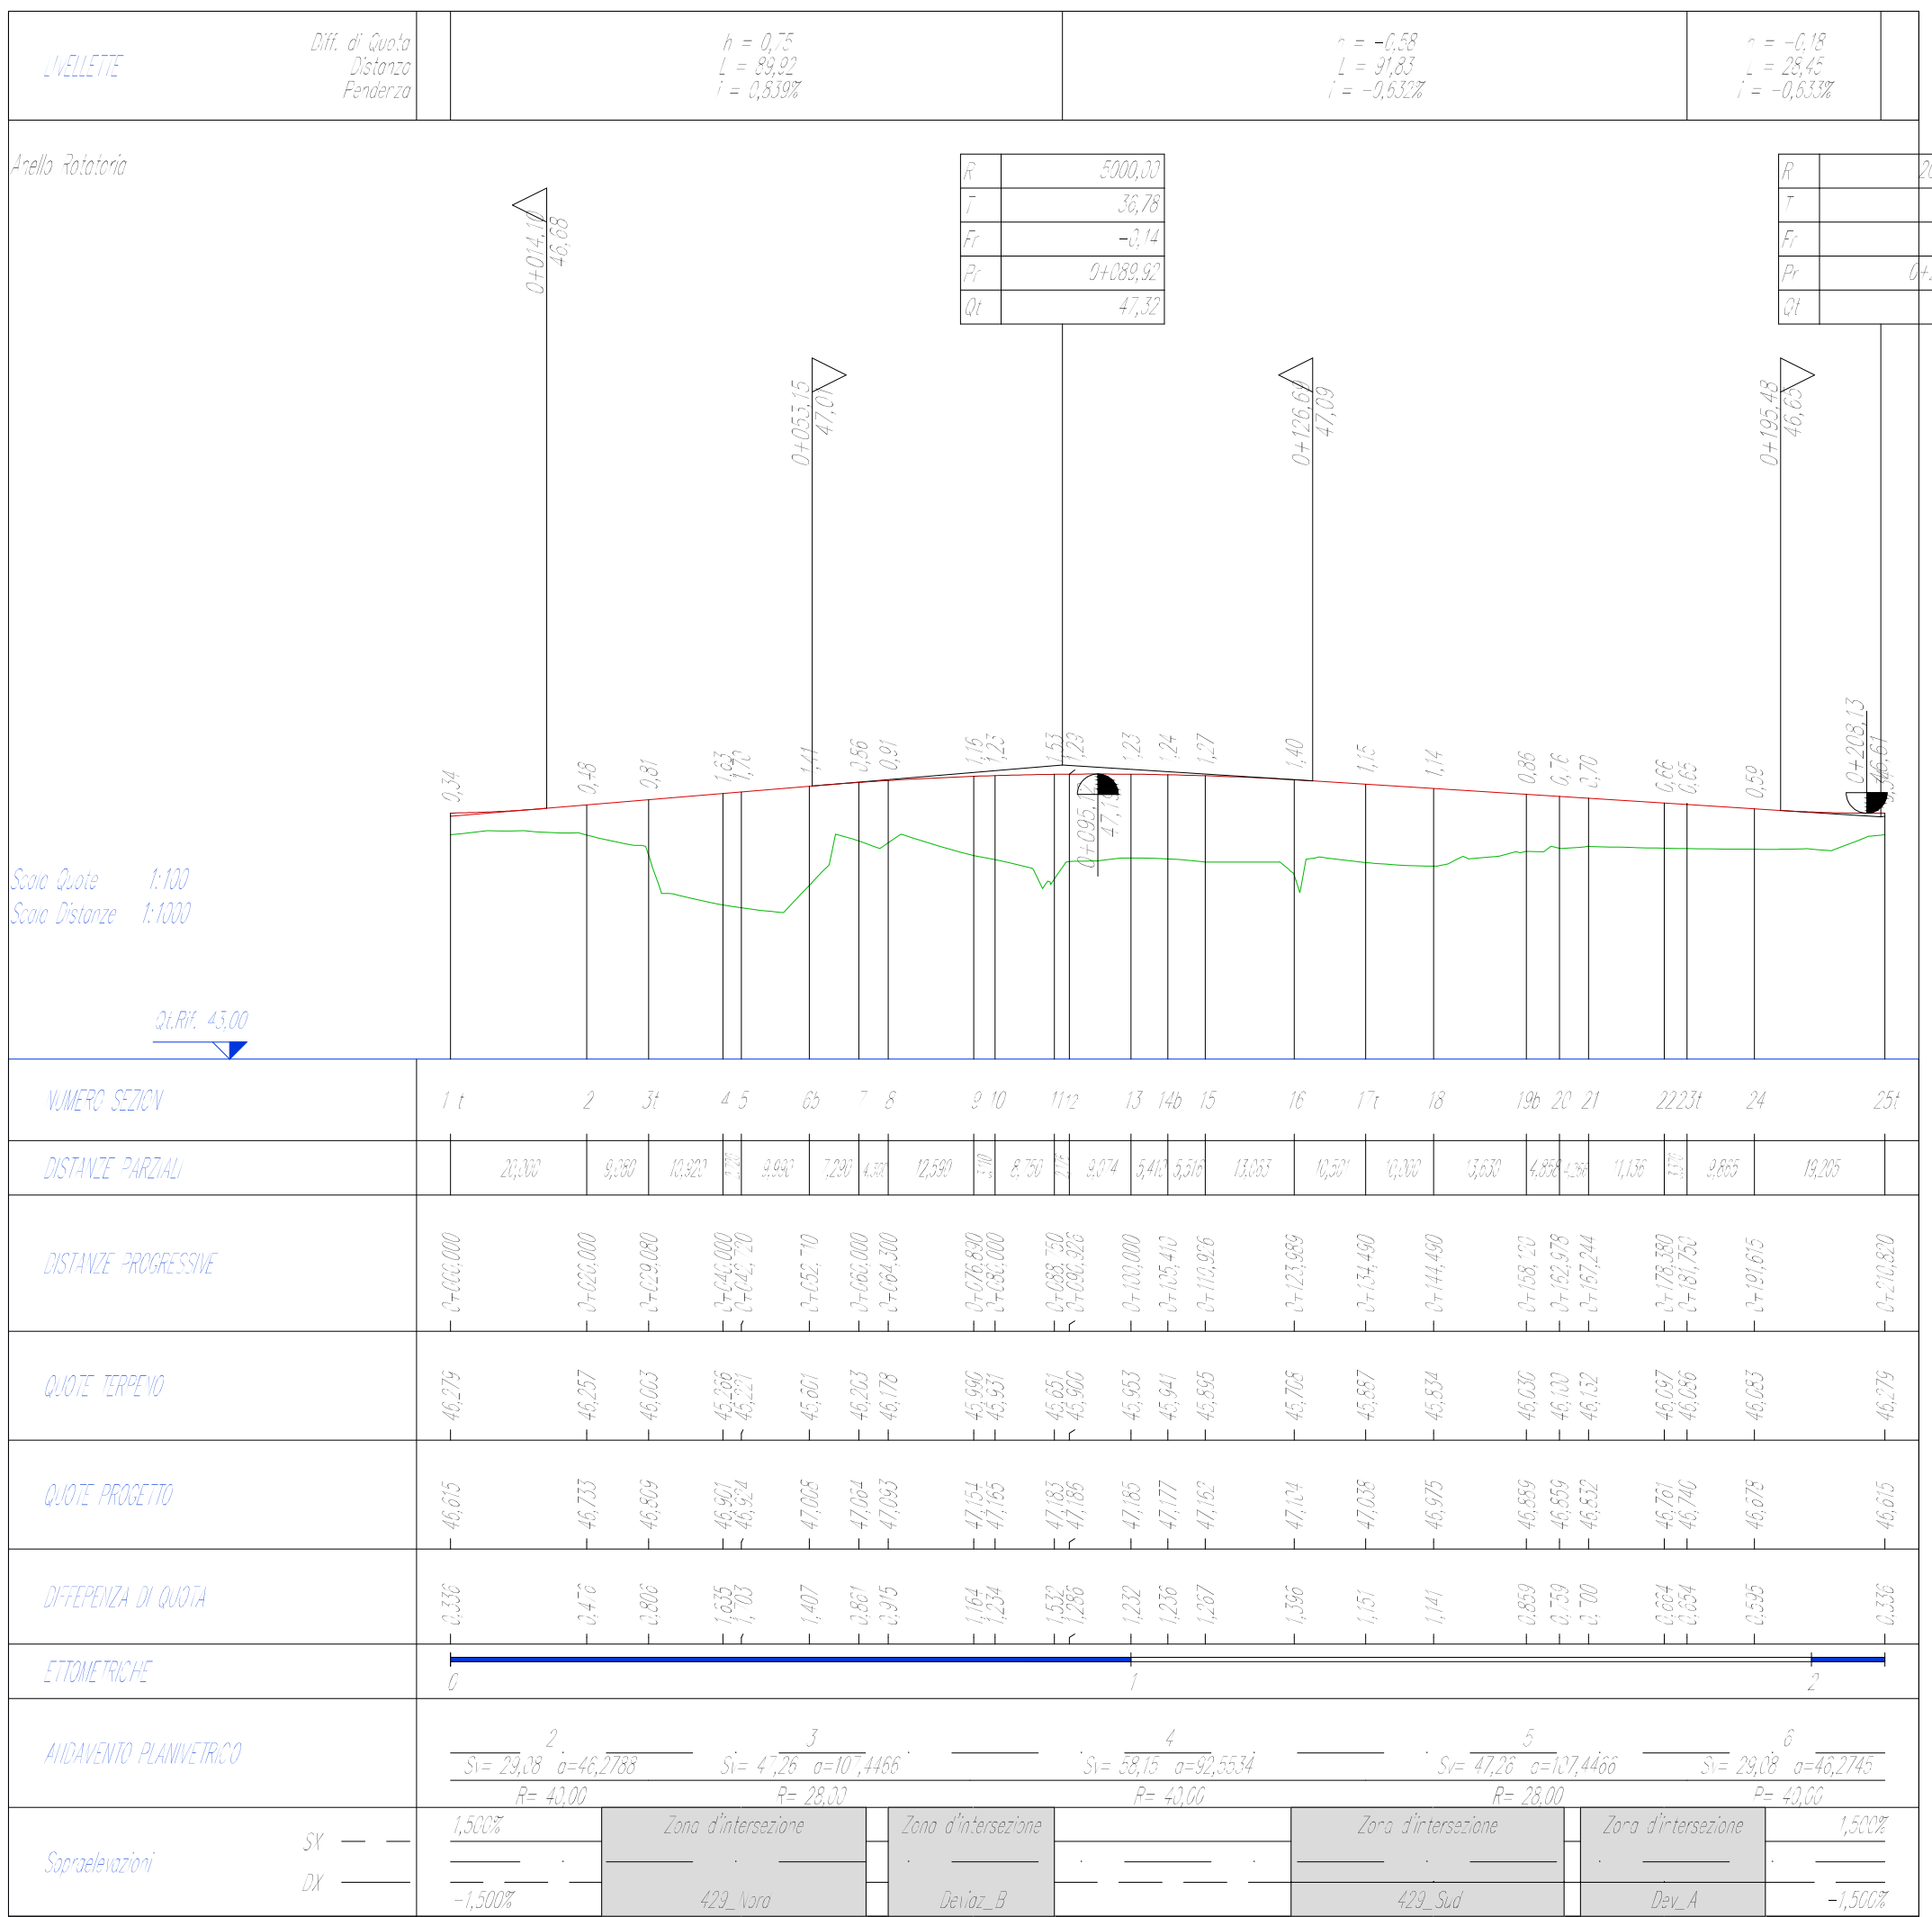
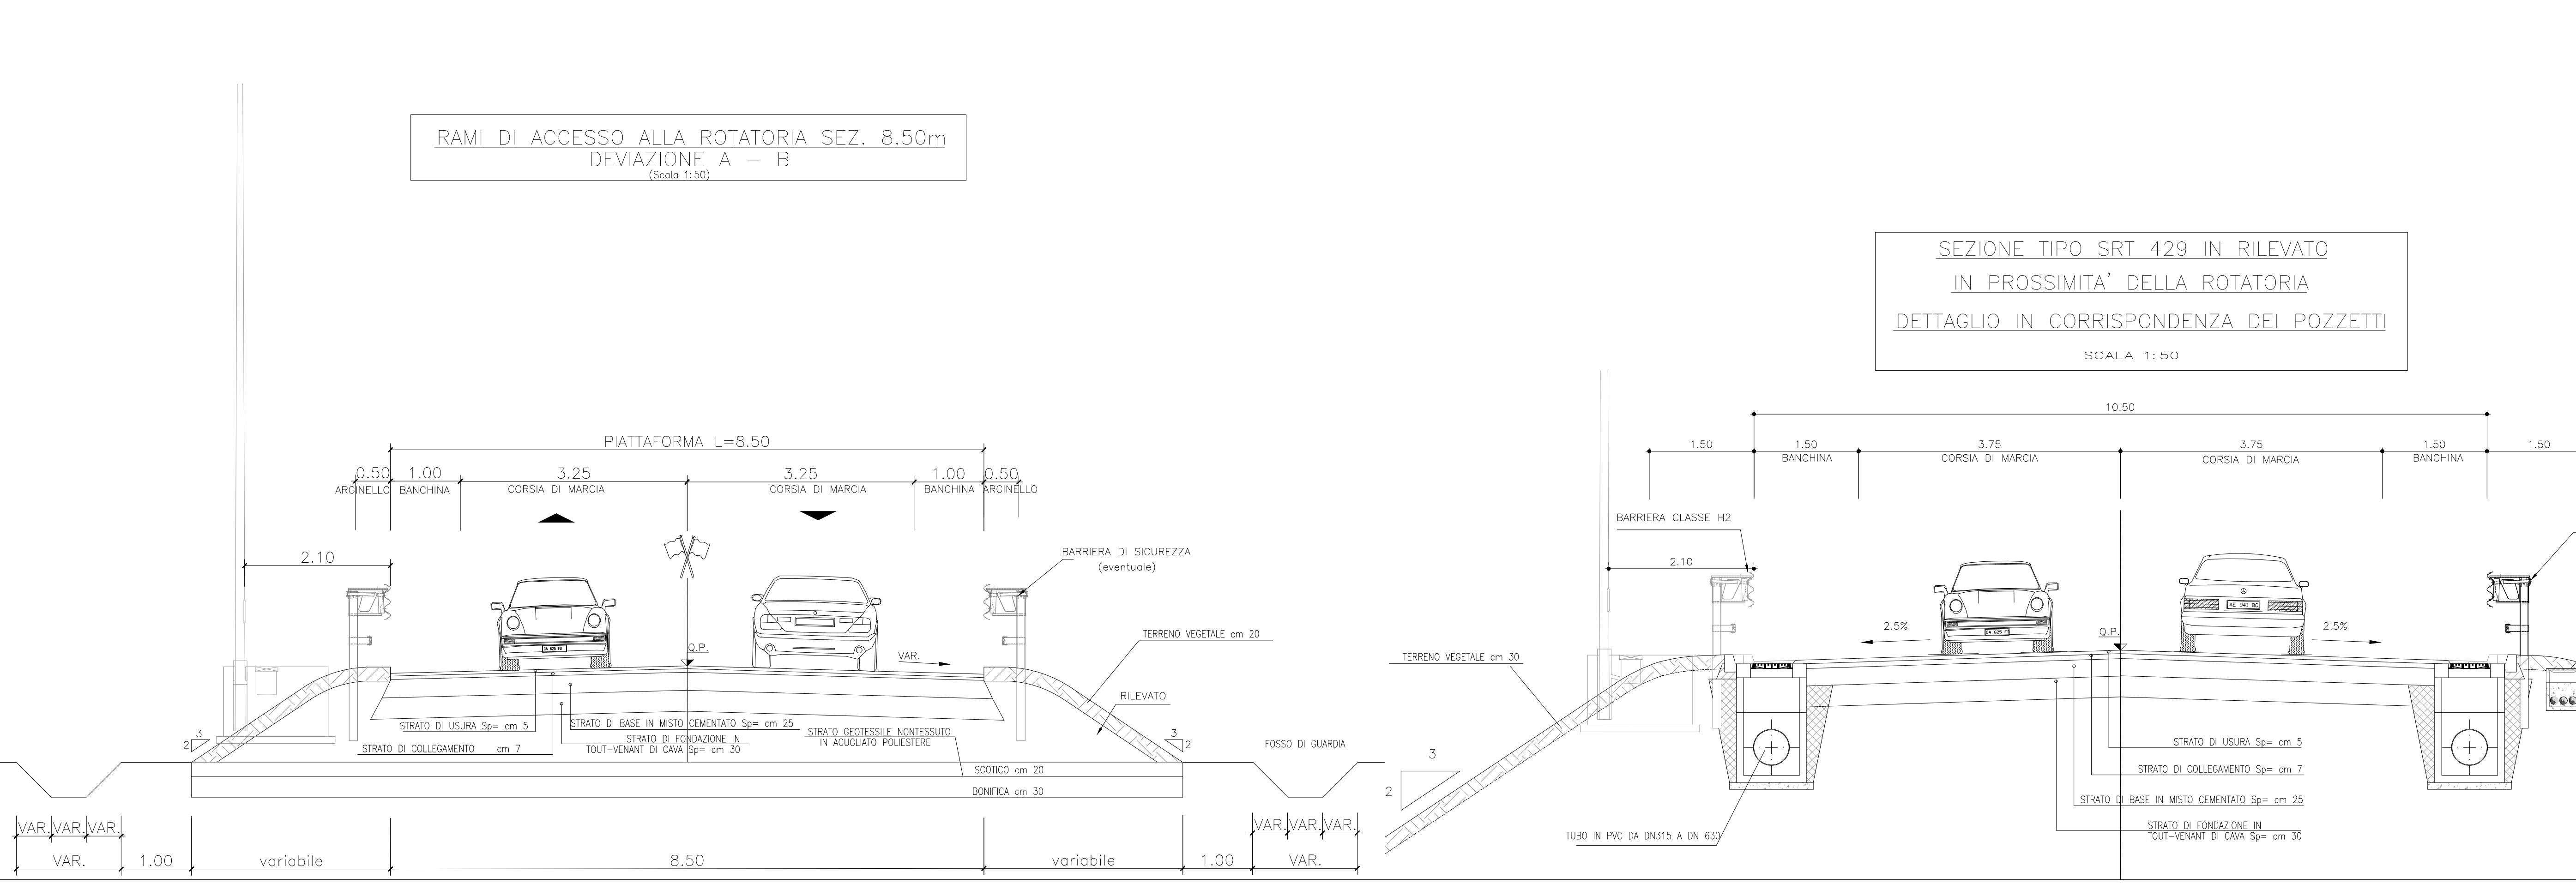
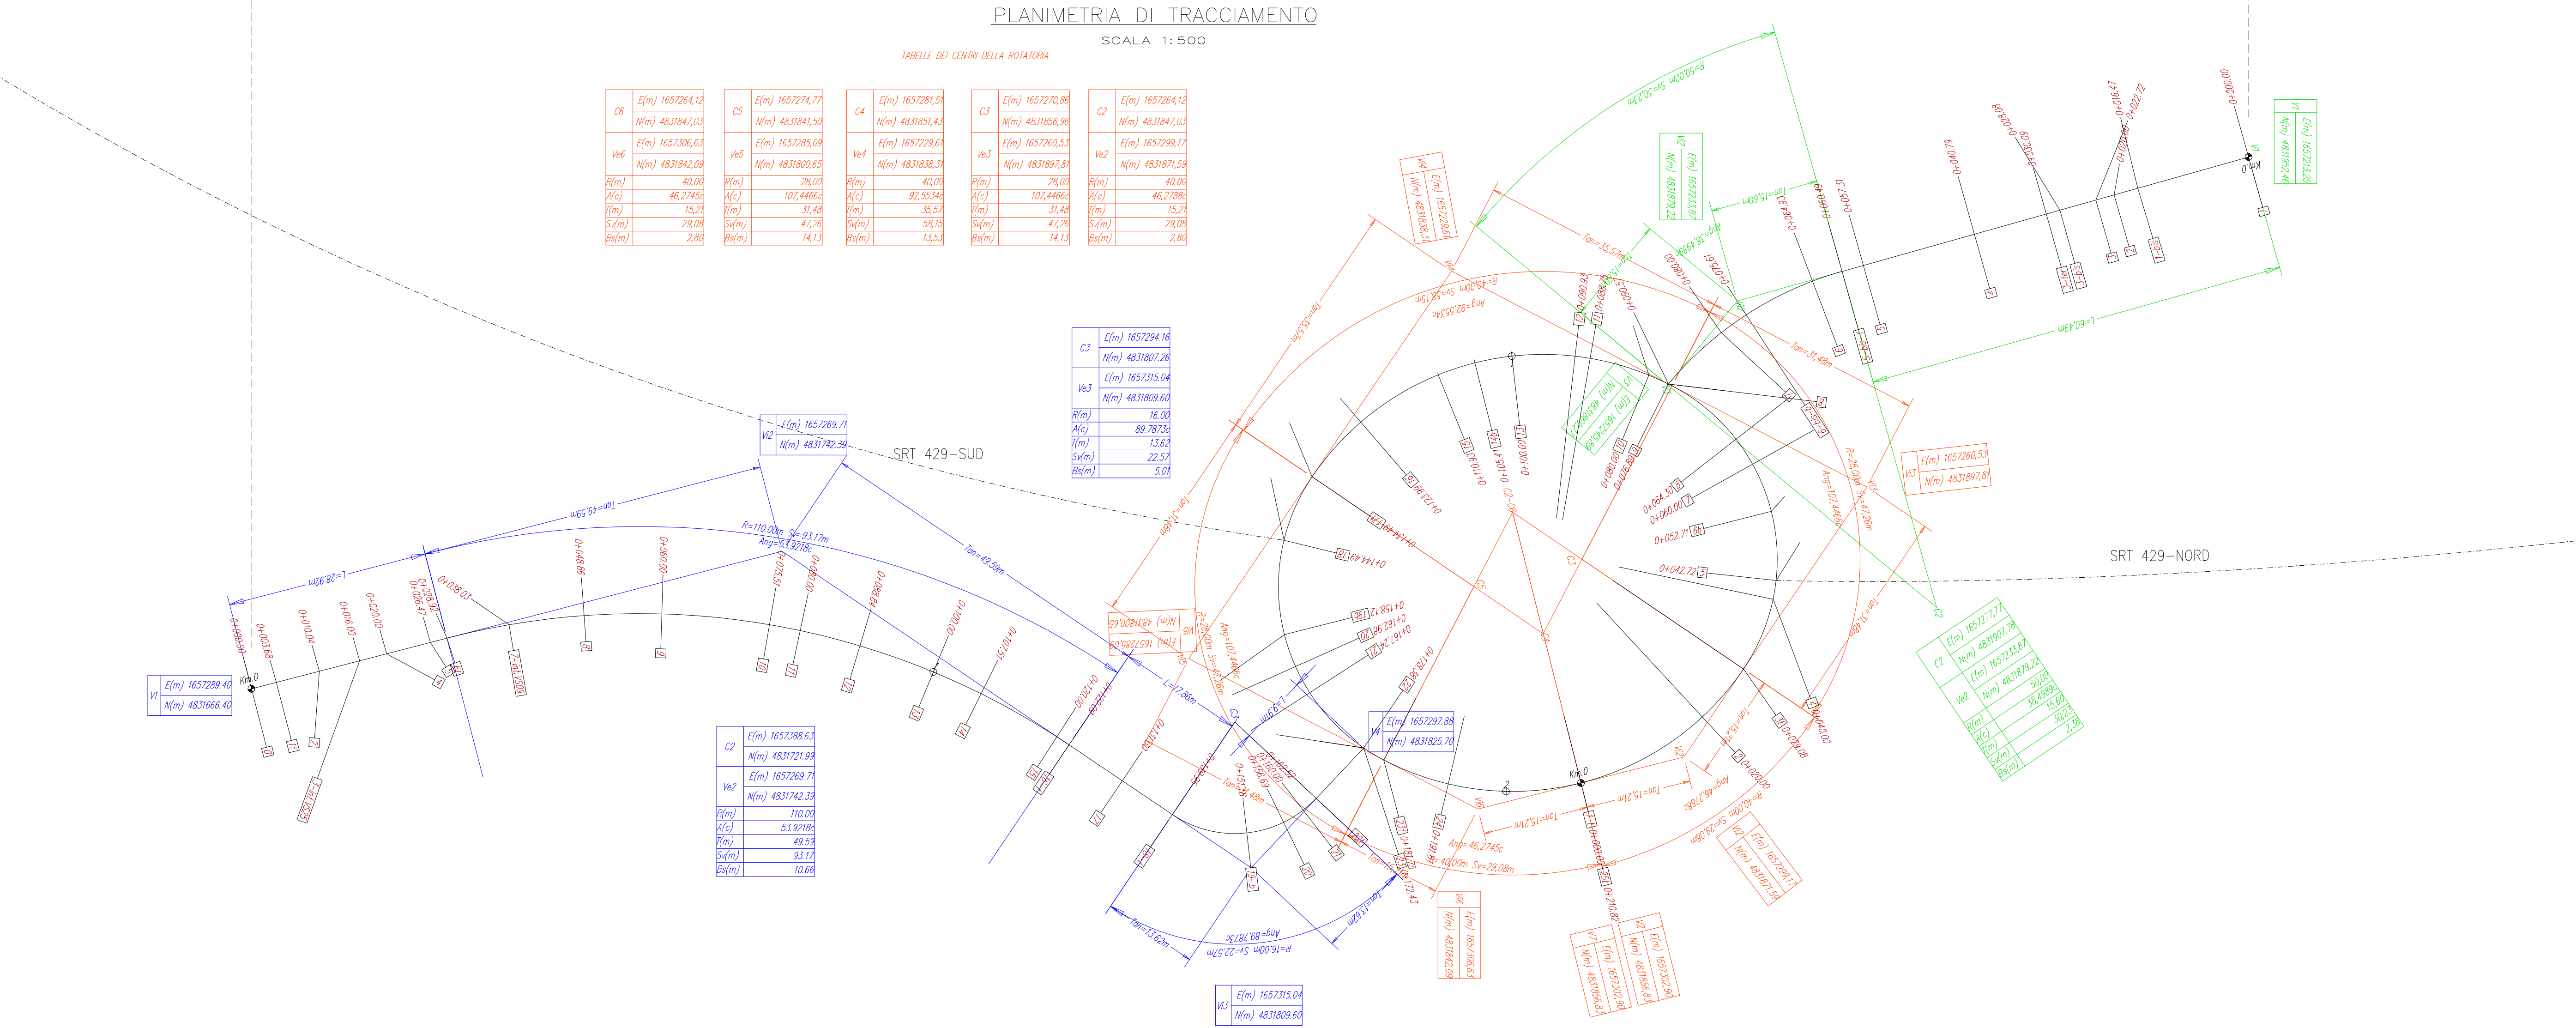
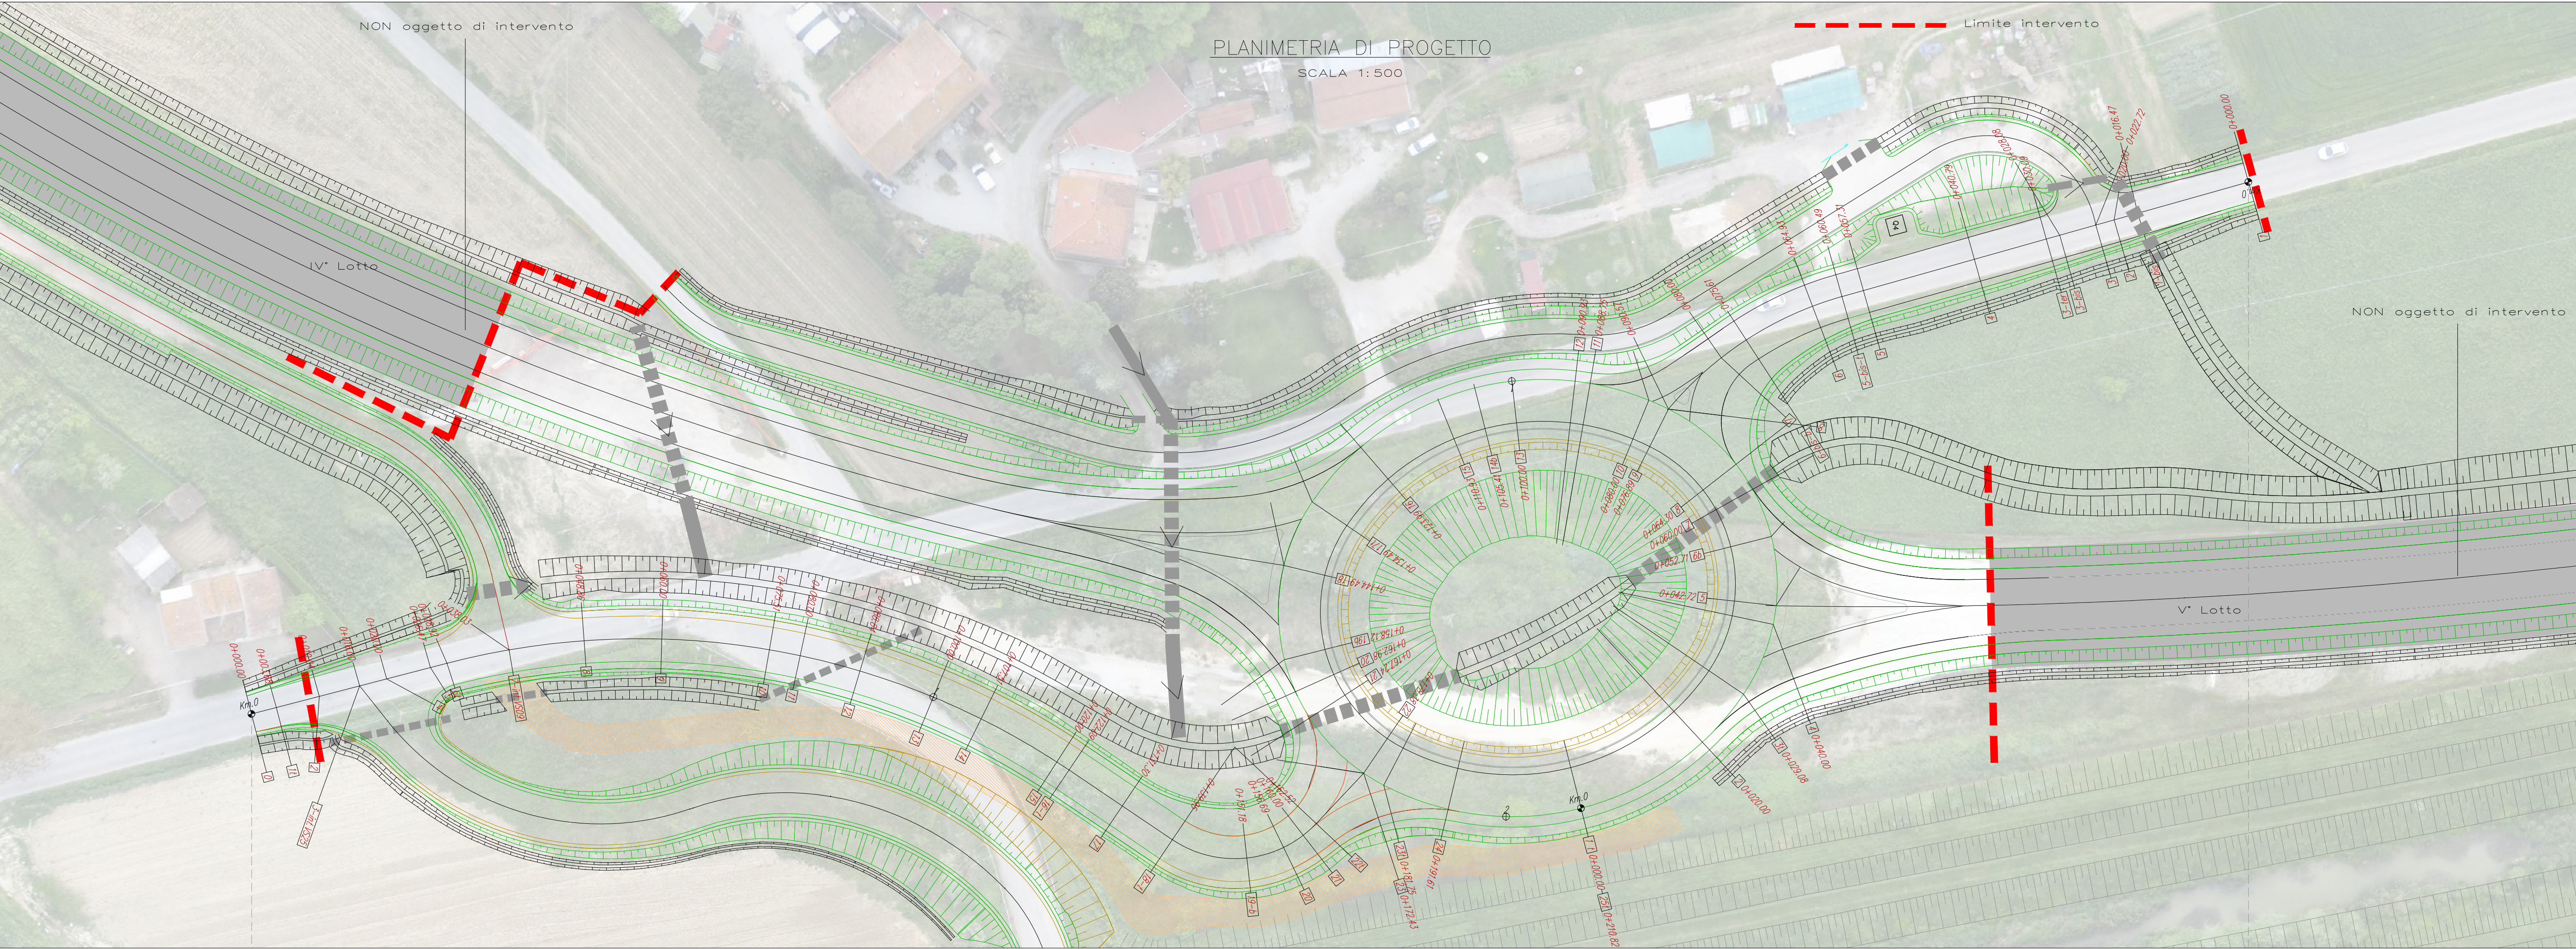


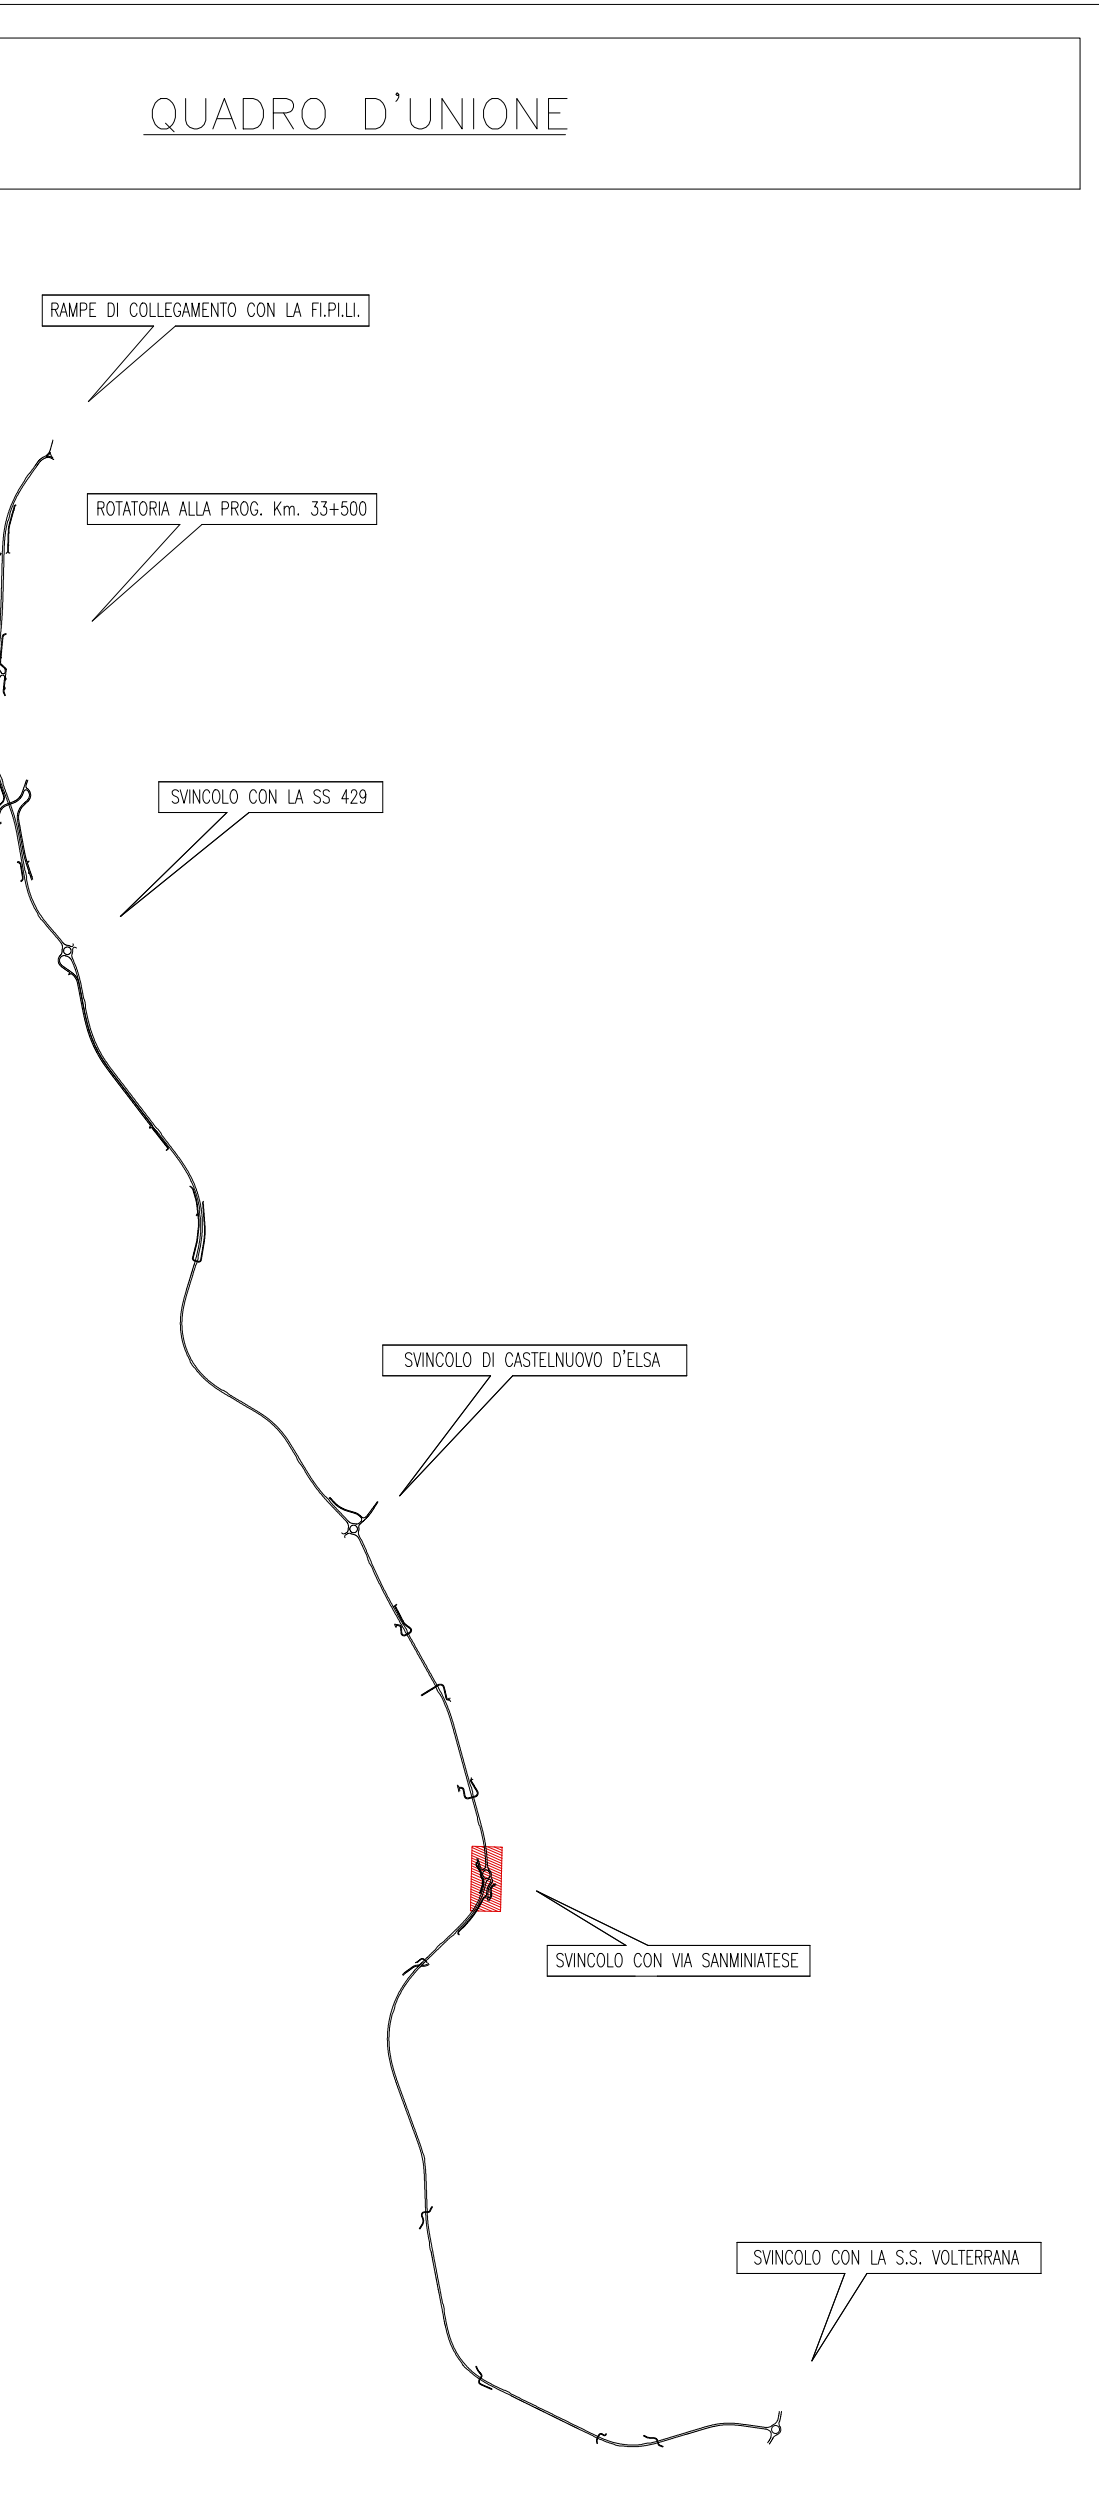



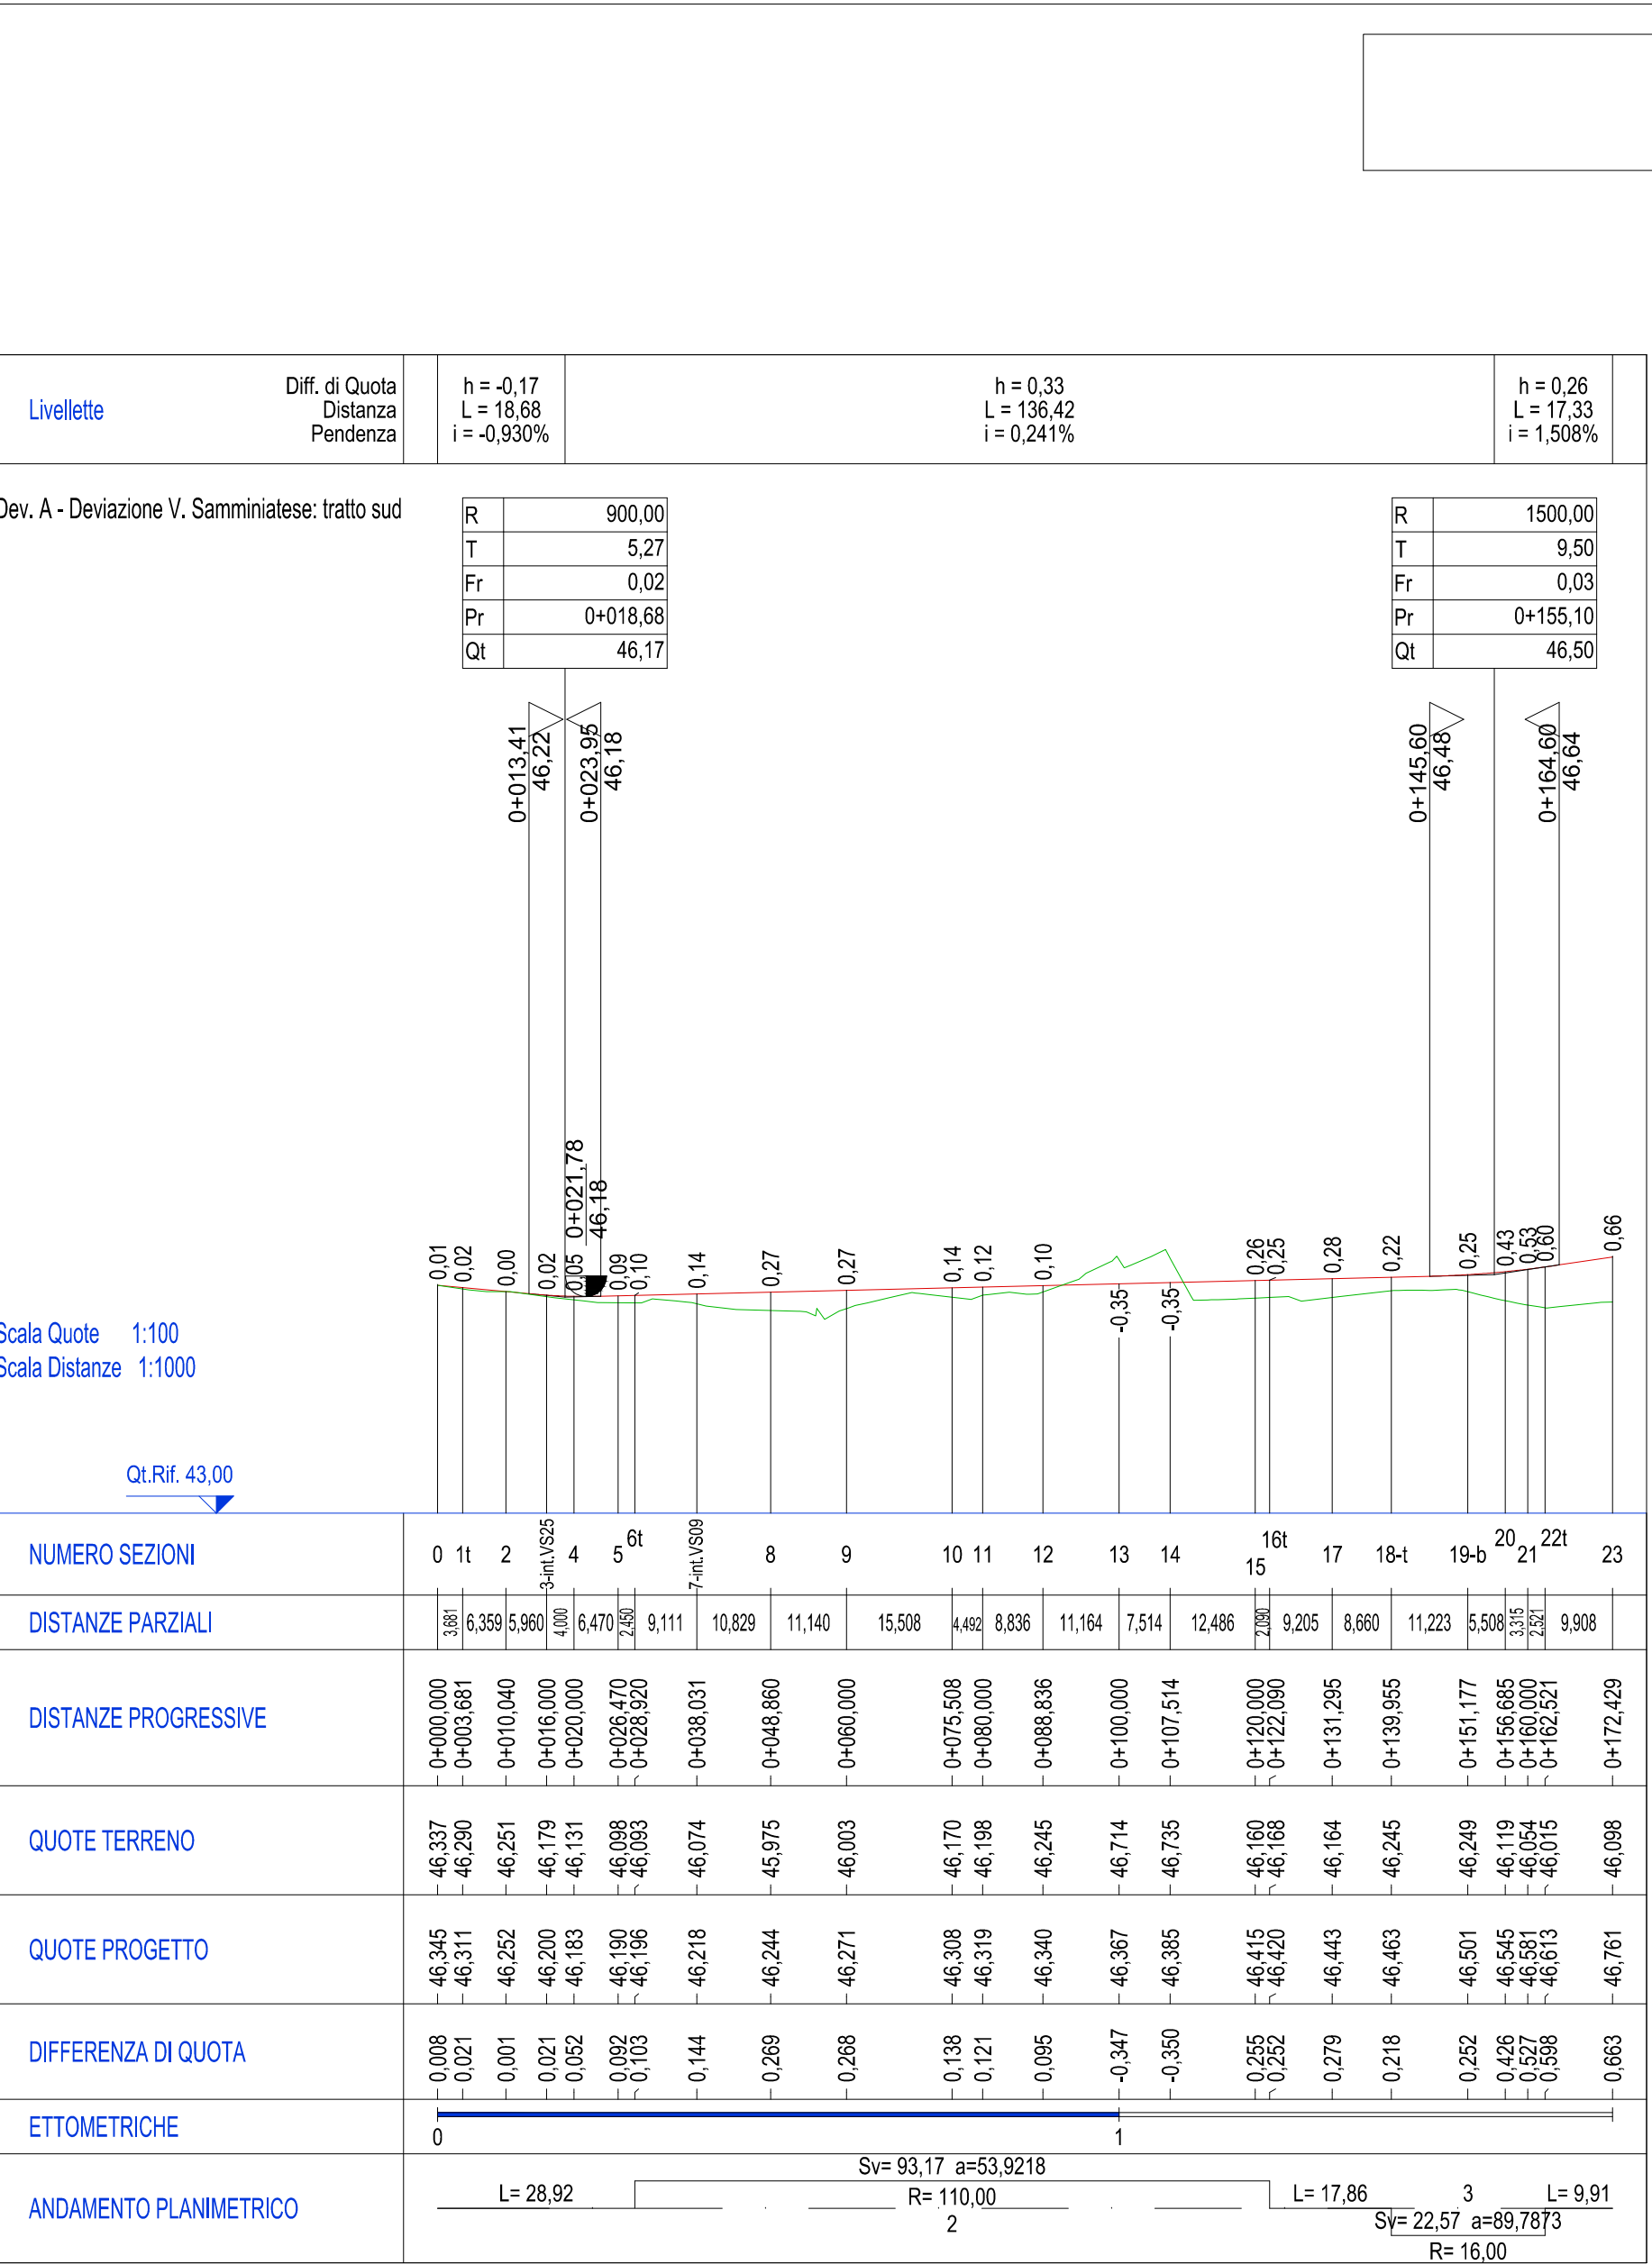

OPERE DI COMPLETAMENTO DELLA
VARIANTE SRT 429 "DI VAL D'ELSA"
TRATTO EMPOLI - CASTELFIORENTINO
PIU' 13 - STRALCIO LOTTO V - PROGETTO
DI COMPLETAMENTO DI ROTATORIA
ALL'INTERSEZIONE CON LA VIA
SAMMINATESE, IN COMUNE DI
CASTELFIORENTINO, LOCALITA' DOGANA

COMMISSARIO REGIONALE SRT 429:
Ing. Alessandro Annunziati
RESPONSABILE UNICO DEL PROCEDIMENTO:
Ing. Alessandro Annunziati
PROGETTISTI:
Geom. Paolo Andreini
Ing. Riccardo Mazzoni
PROGETTISTA ATTIVITA' SPECIALISTICA:

COLLABORATORI:

ELABORATO:

Asse principale - Parte Stradale

SN 02 - Svincolo sulla S.P. Sarninatese

Pianimetria di progetto e saccamento, profili longitudinali, sezione tipo

FORMATO	SCALA	N. ELABORATO
varie	27	


Il presente documento, elaborato dal Commissario Regionale SRT 429, non può essere riprodotto o comunicato a terzi senza preventiva autorizzazione scritta.