

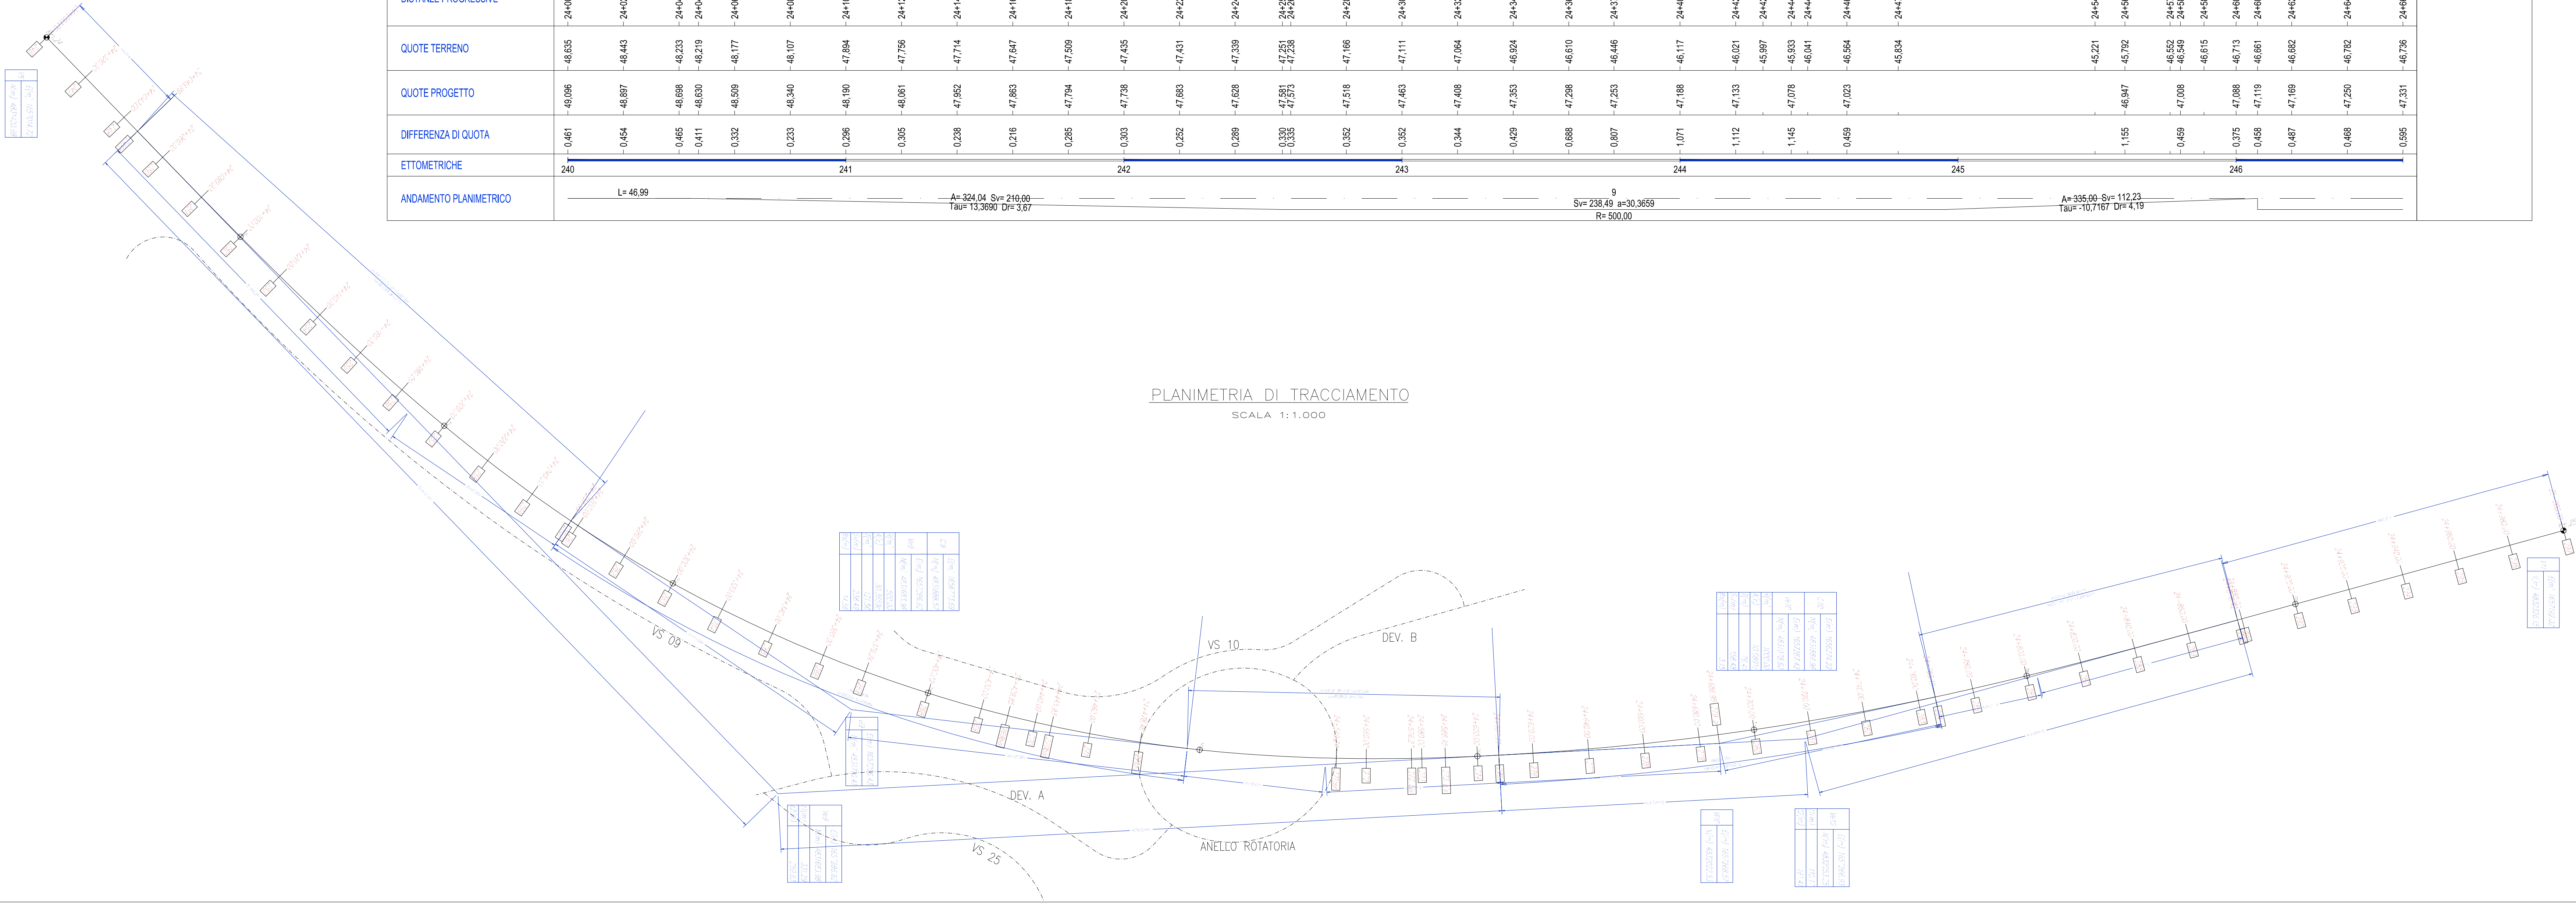
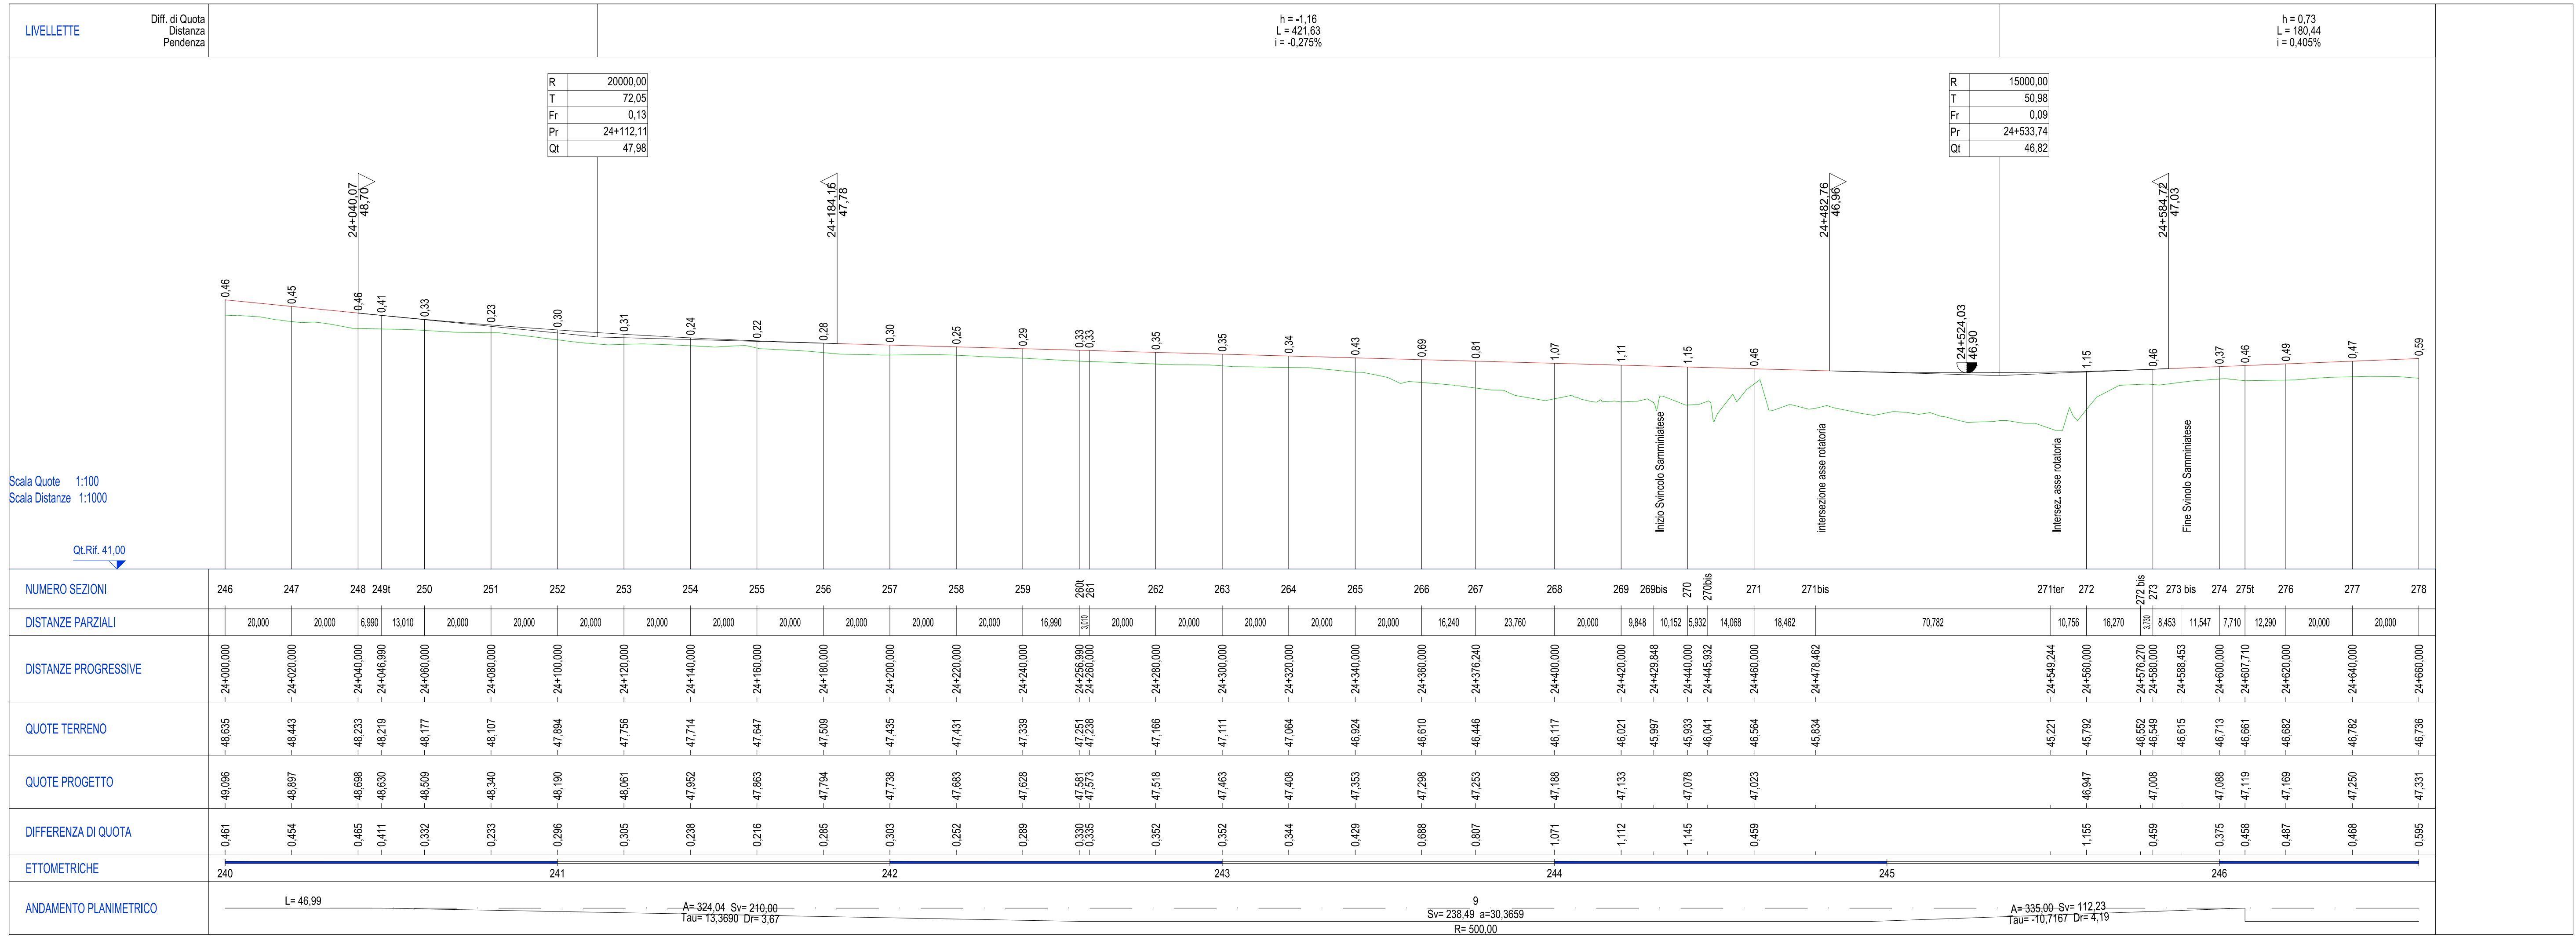
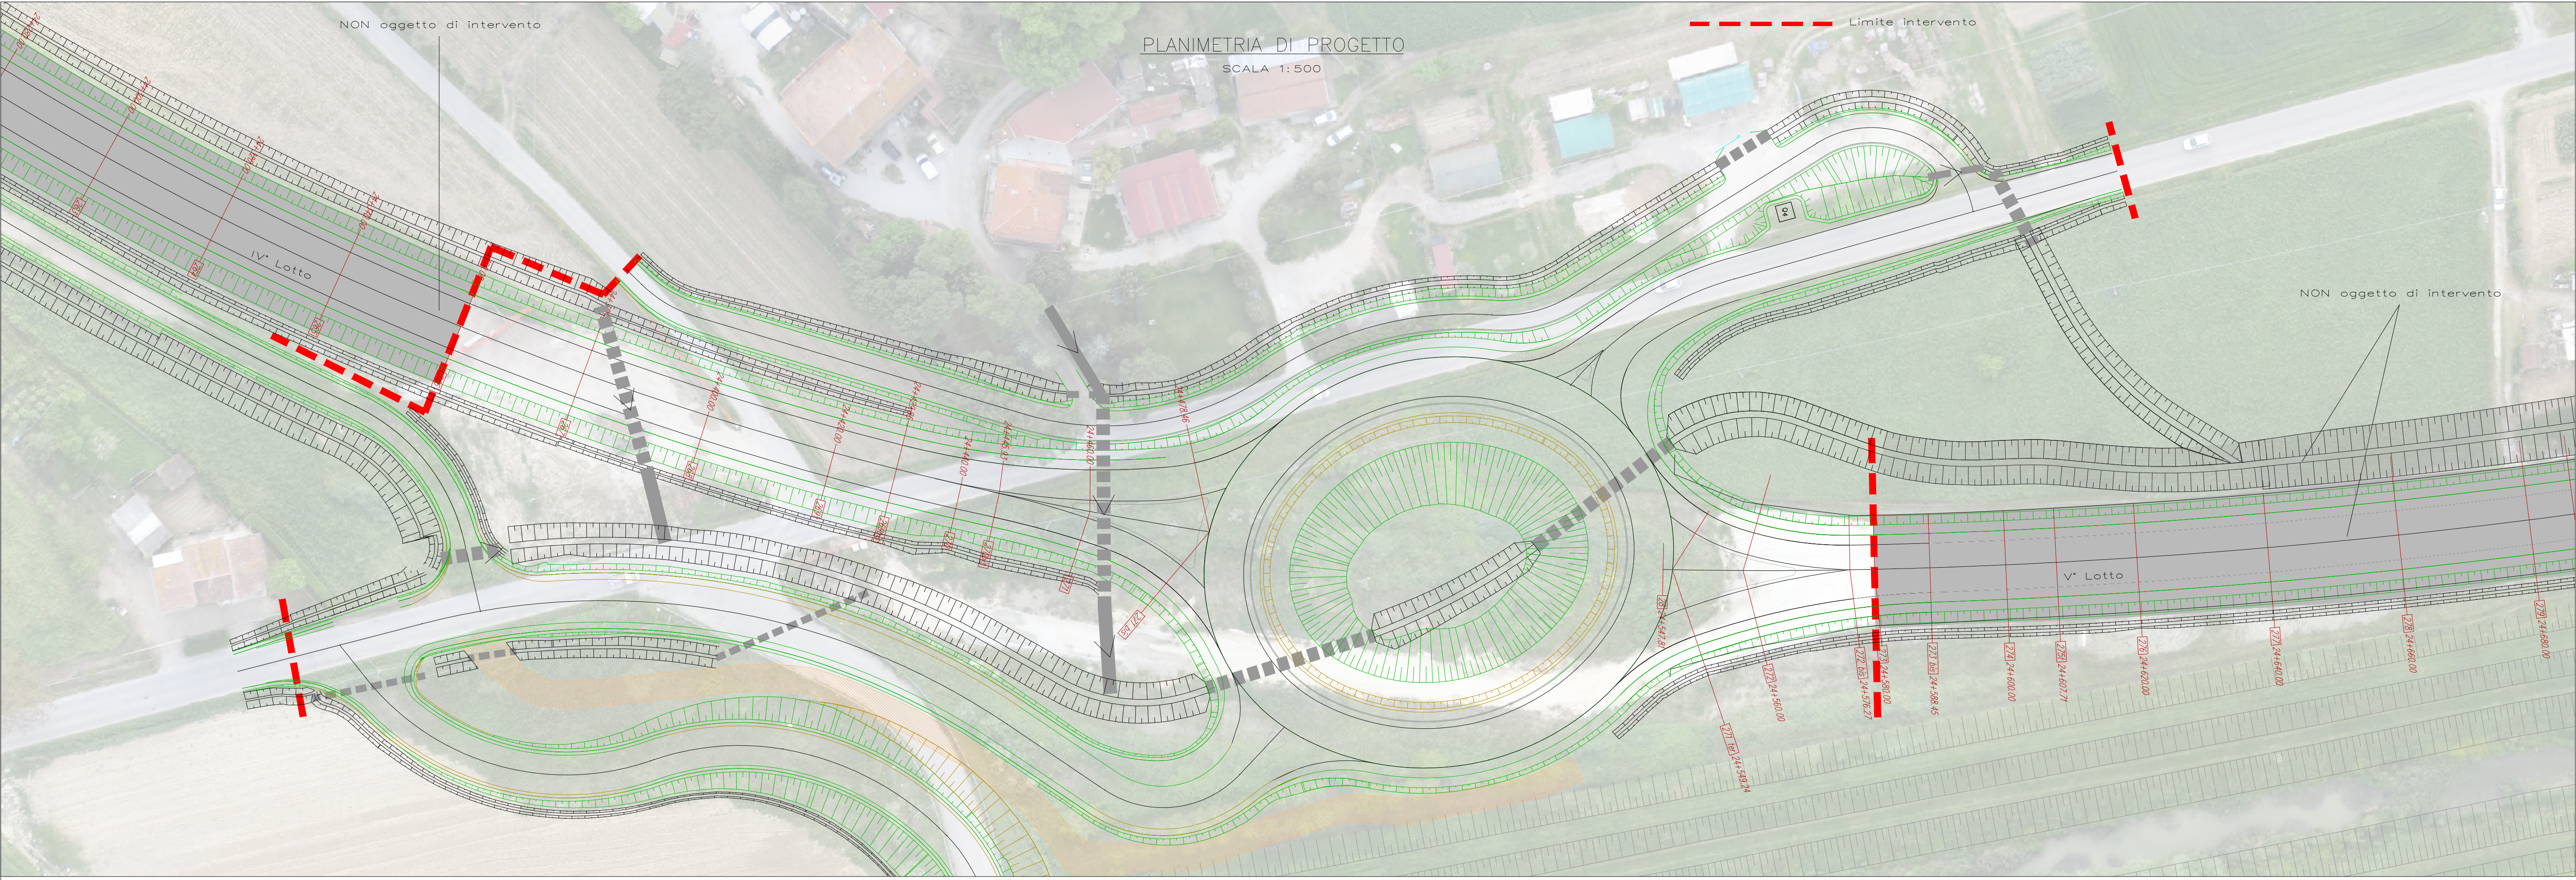


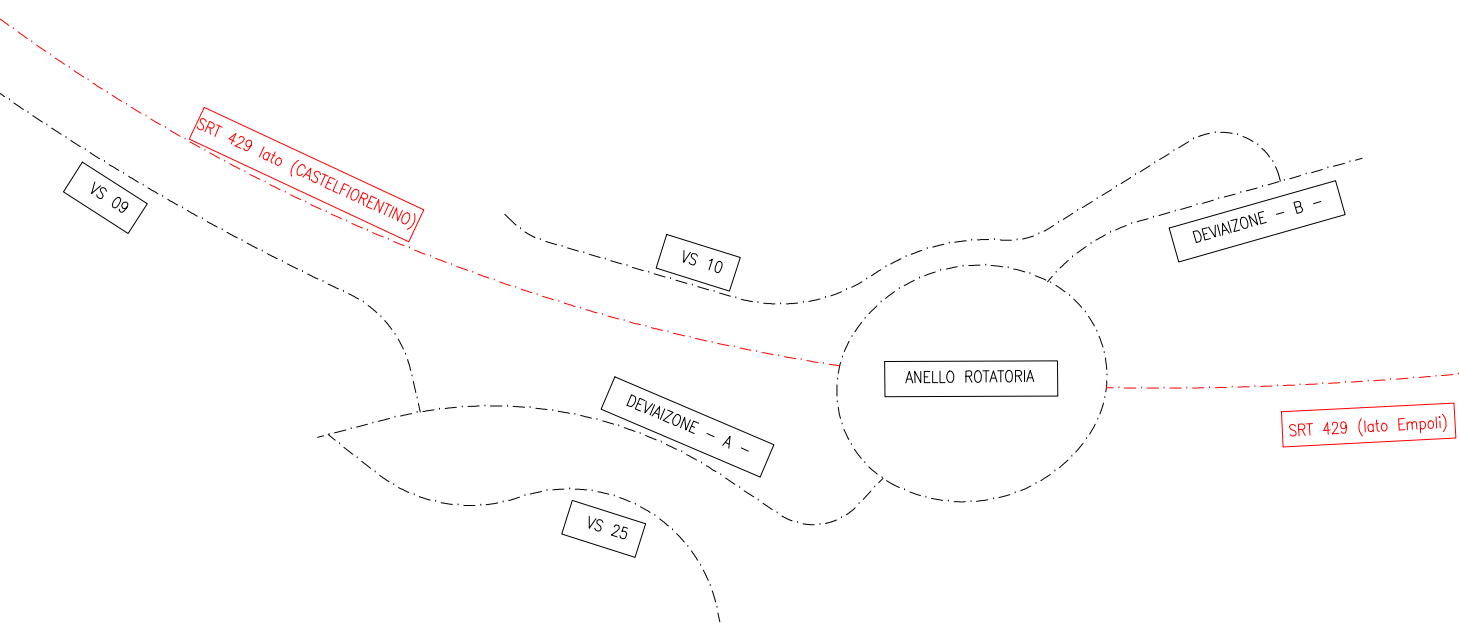

QUADRO D'UNIONE

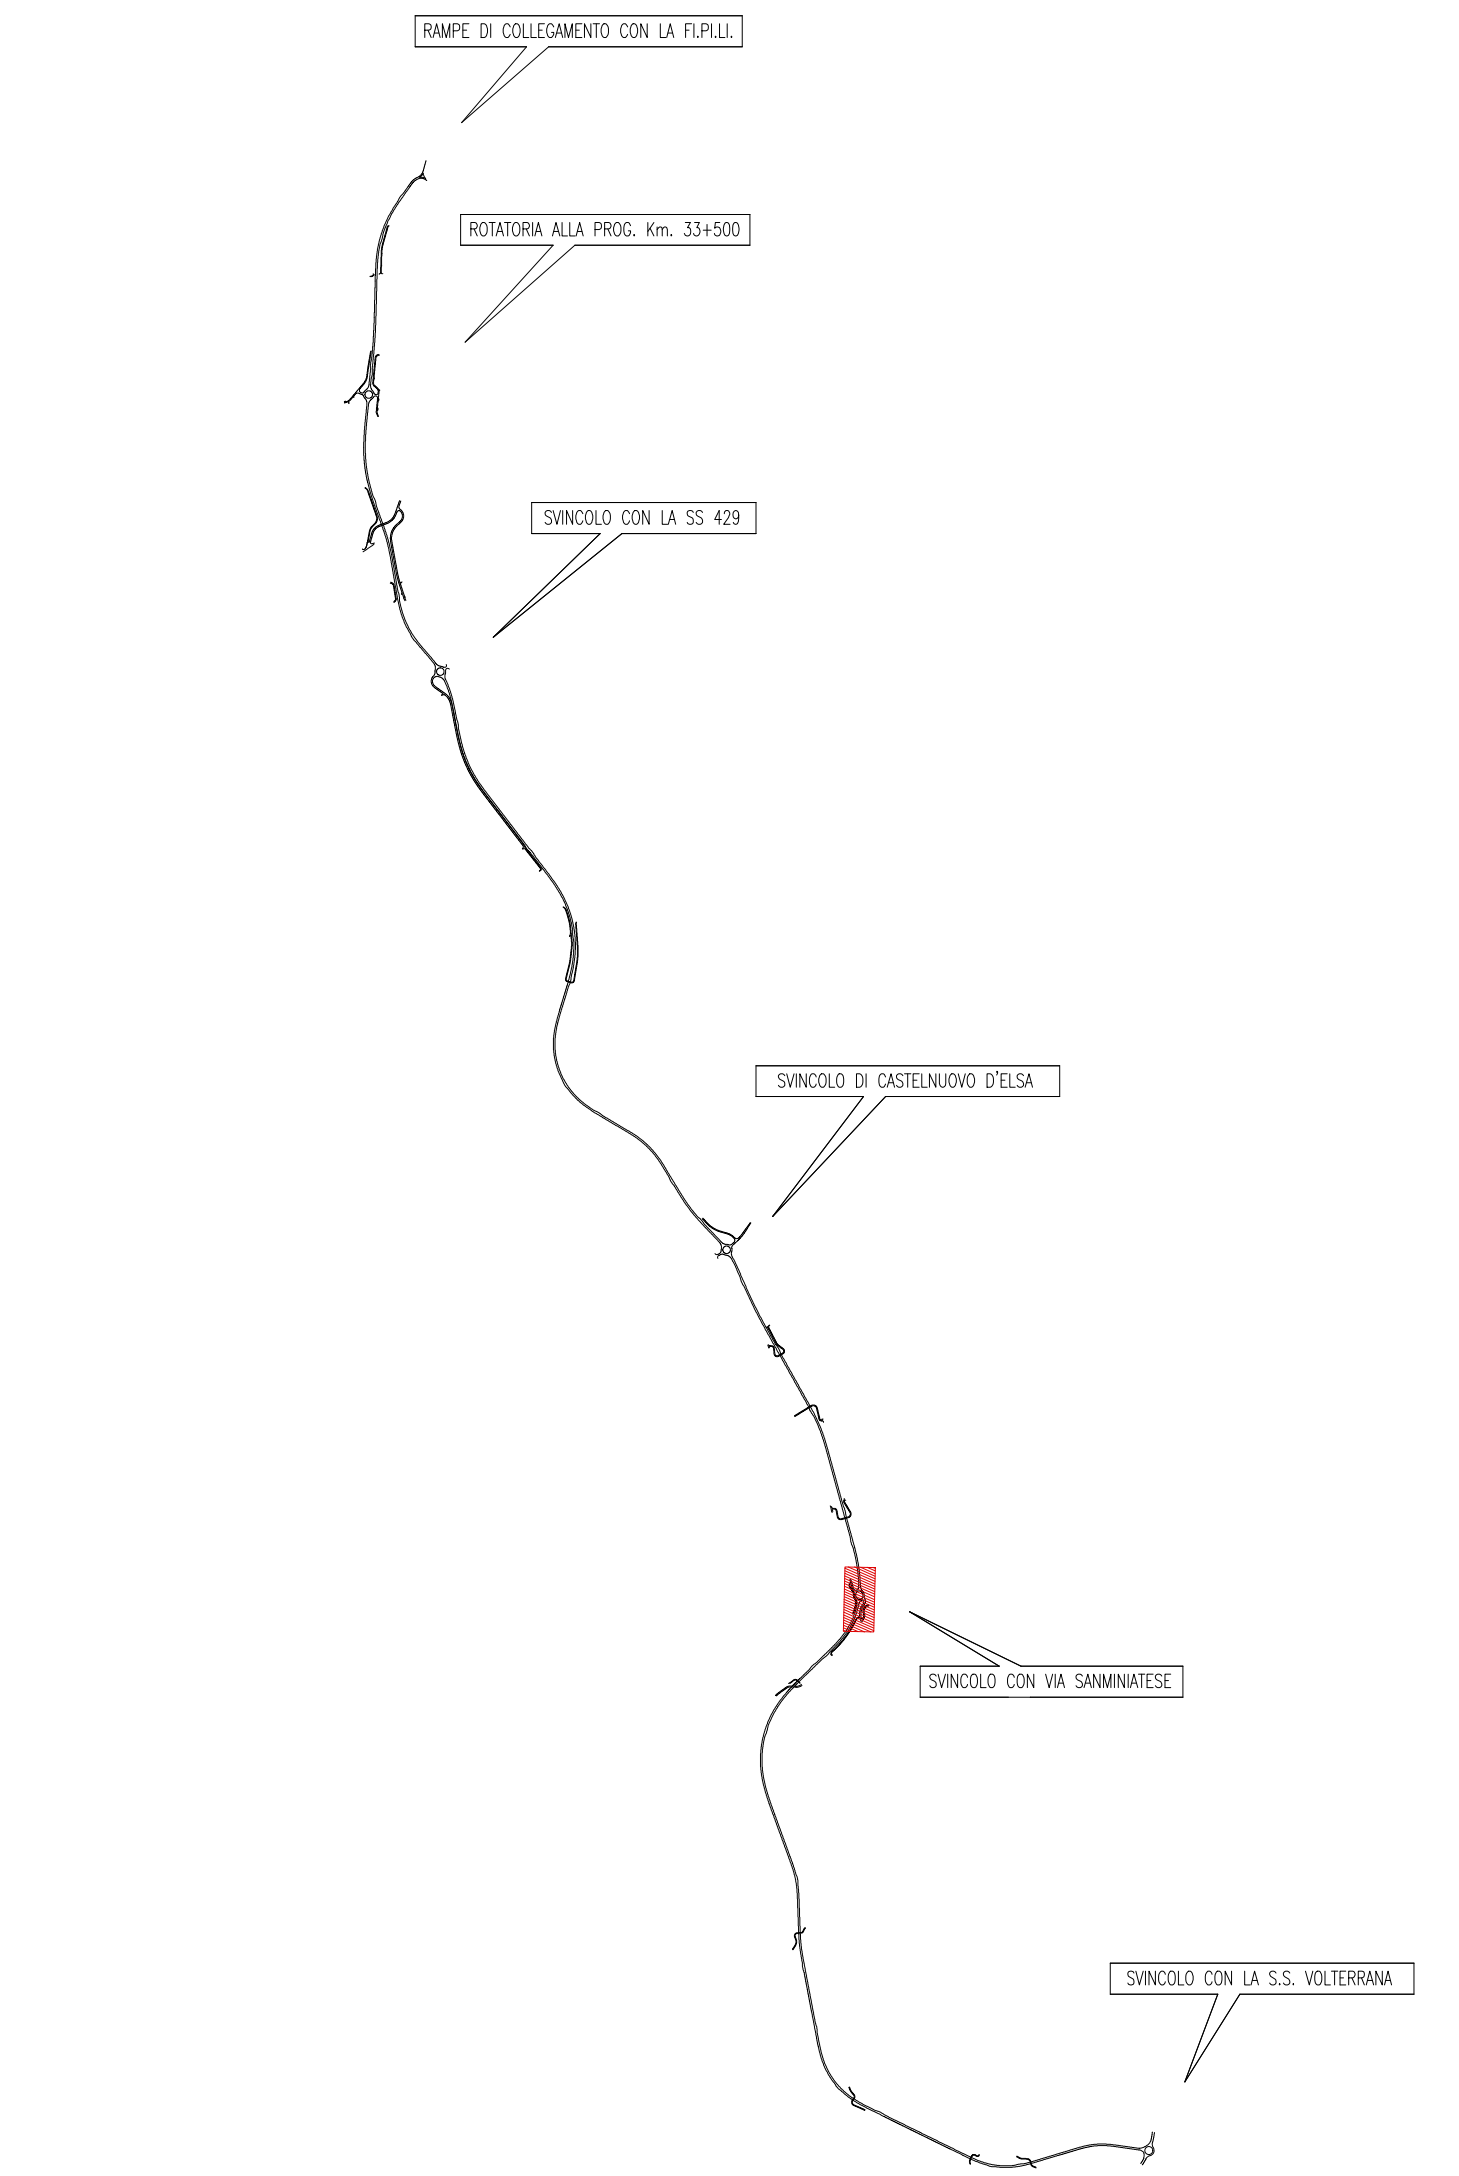

COMMISSARIO REGIONALE SRT 429 "DI VAL D'ELSA"

OPERE DI COMPLETAMENTO DELLA  
VARIANTE SRT 429 "DI VAL D'ELSA"  
TRATTO EMPOLI - CASTELFIORENTINO  
PIU 13 - STRALCIO LOTTO V - PROGETTO  
DI COMPLETAMENTO DI ROTATORIA  
ALL'INTERSEZIONE CON LA VIA  
SAMMINIATESE, IN COMUNE DI  
CASTELFIORENTINO, LOCALITA' DOGANA

COMMISSARIO REGIONALE SRT 429:  
Ing. Alessandro Annunziati

RESPONSABILE UNICO DEL PROCEDIMENTO:  
Ing. Alessandro Annunziati

PROGETTISTI:  
Gianni Paolo Andreini  
Ing. Iacopo Mazzoni

PROGETTISTA ATTIVITA' SPECIALISTICA:

COLLABORATORI:

ELABORATO:  
Asses principale - Parte Stradale  
SRT 429 NORD - SRT 429 SUD  
Planimetria di progetto e stralcio del tracciamento e del profilo longitudinale

|         |       |              |
|---------|-------|--------------|
| FORMATO | SCALA | N. ELABORATO |
| varie   |       | 39           |

AGGIORNAMENTO (C.M.B. N. 870/11) DEL PROGETTO ESECUTIVO  
DELLA PERIZIA DI VARIANTE N.2 APPROVATA CON DET. DIR. N. 2367 DEL  
21/12/2011, DELLA CITTA' METROPOLITANA, E SUCCESSIVE MODIFICHE:

|            |               |
|------------|---------------|
| EMISSIONE: | 22 - 03- 2017 |
|------------|---------------|

|                       |           |        |                  |
|-----------------------|-----------|--------|------------------|
| CLASSIFICA PROTOCOLLO | DOCUMENTO | TAVOLA | REVISIONI / FASE |
| -                     | -         | -      | -                |

|      |           |             |      |          |            |      |
|------|-----------|-------------|------|----------|------------|------|
| Rev. | Nome Rev. | Descrizione | Data | Pericolo | Consulente | Nota |
| 1    |           |             |      |          |            |      |
| 2    |           |             |      |          |            |      |
| 3    |           |             |      |          |            |      |
| 4    |           |             |      |          |            |      |
| 5    |           |             |      |          |            |      |
| 6    |           |             |      |          |            |      |
| 7    |           |             |      |          |            |      |
| 8    |           |             |      |          |            |      |
| 9    |           |             |      |          |            |      |
| 10   |           |             |      |          |            |      |

Il presente documento, elaborato dal Commissario Regionale SRT 429, non può  
essere riprodotto o comunicato a terzi senza preventiva autorizzazione scritta.