


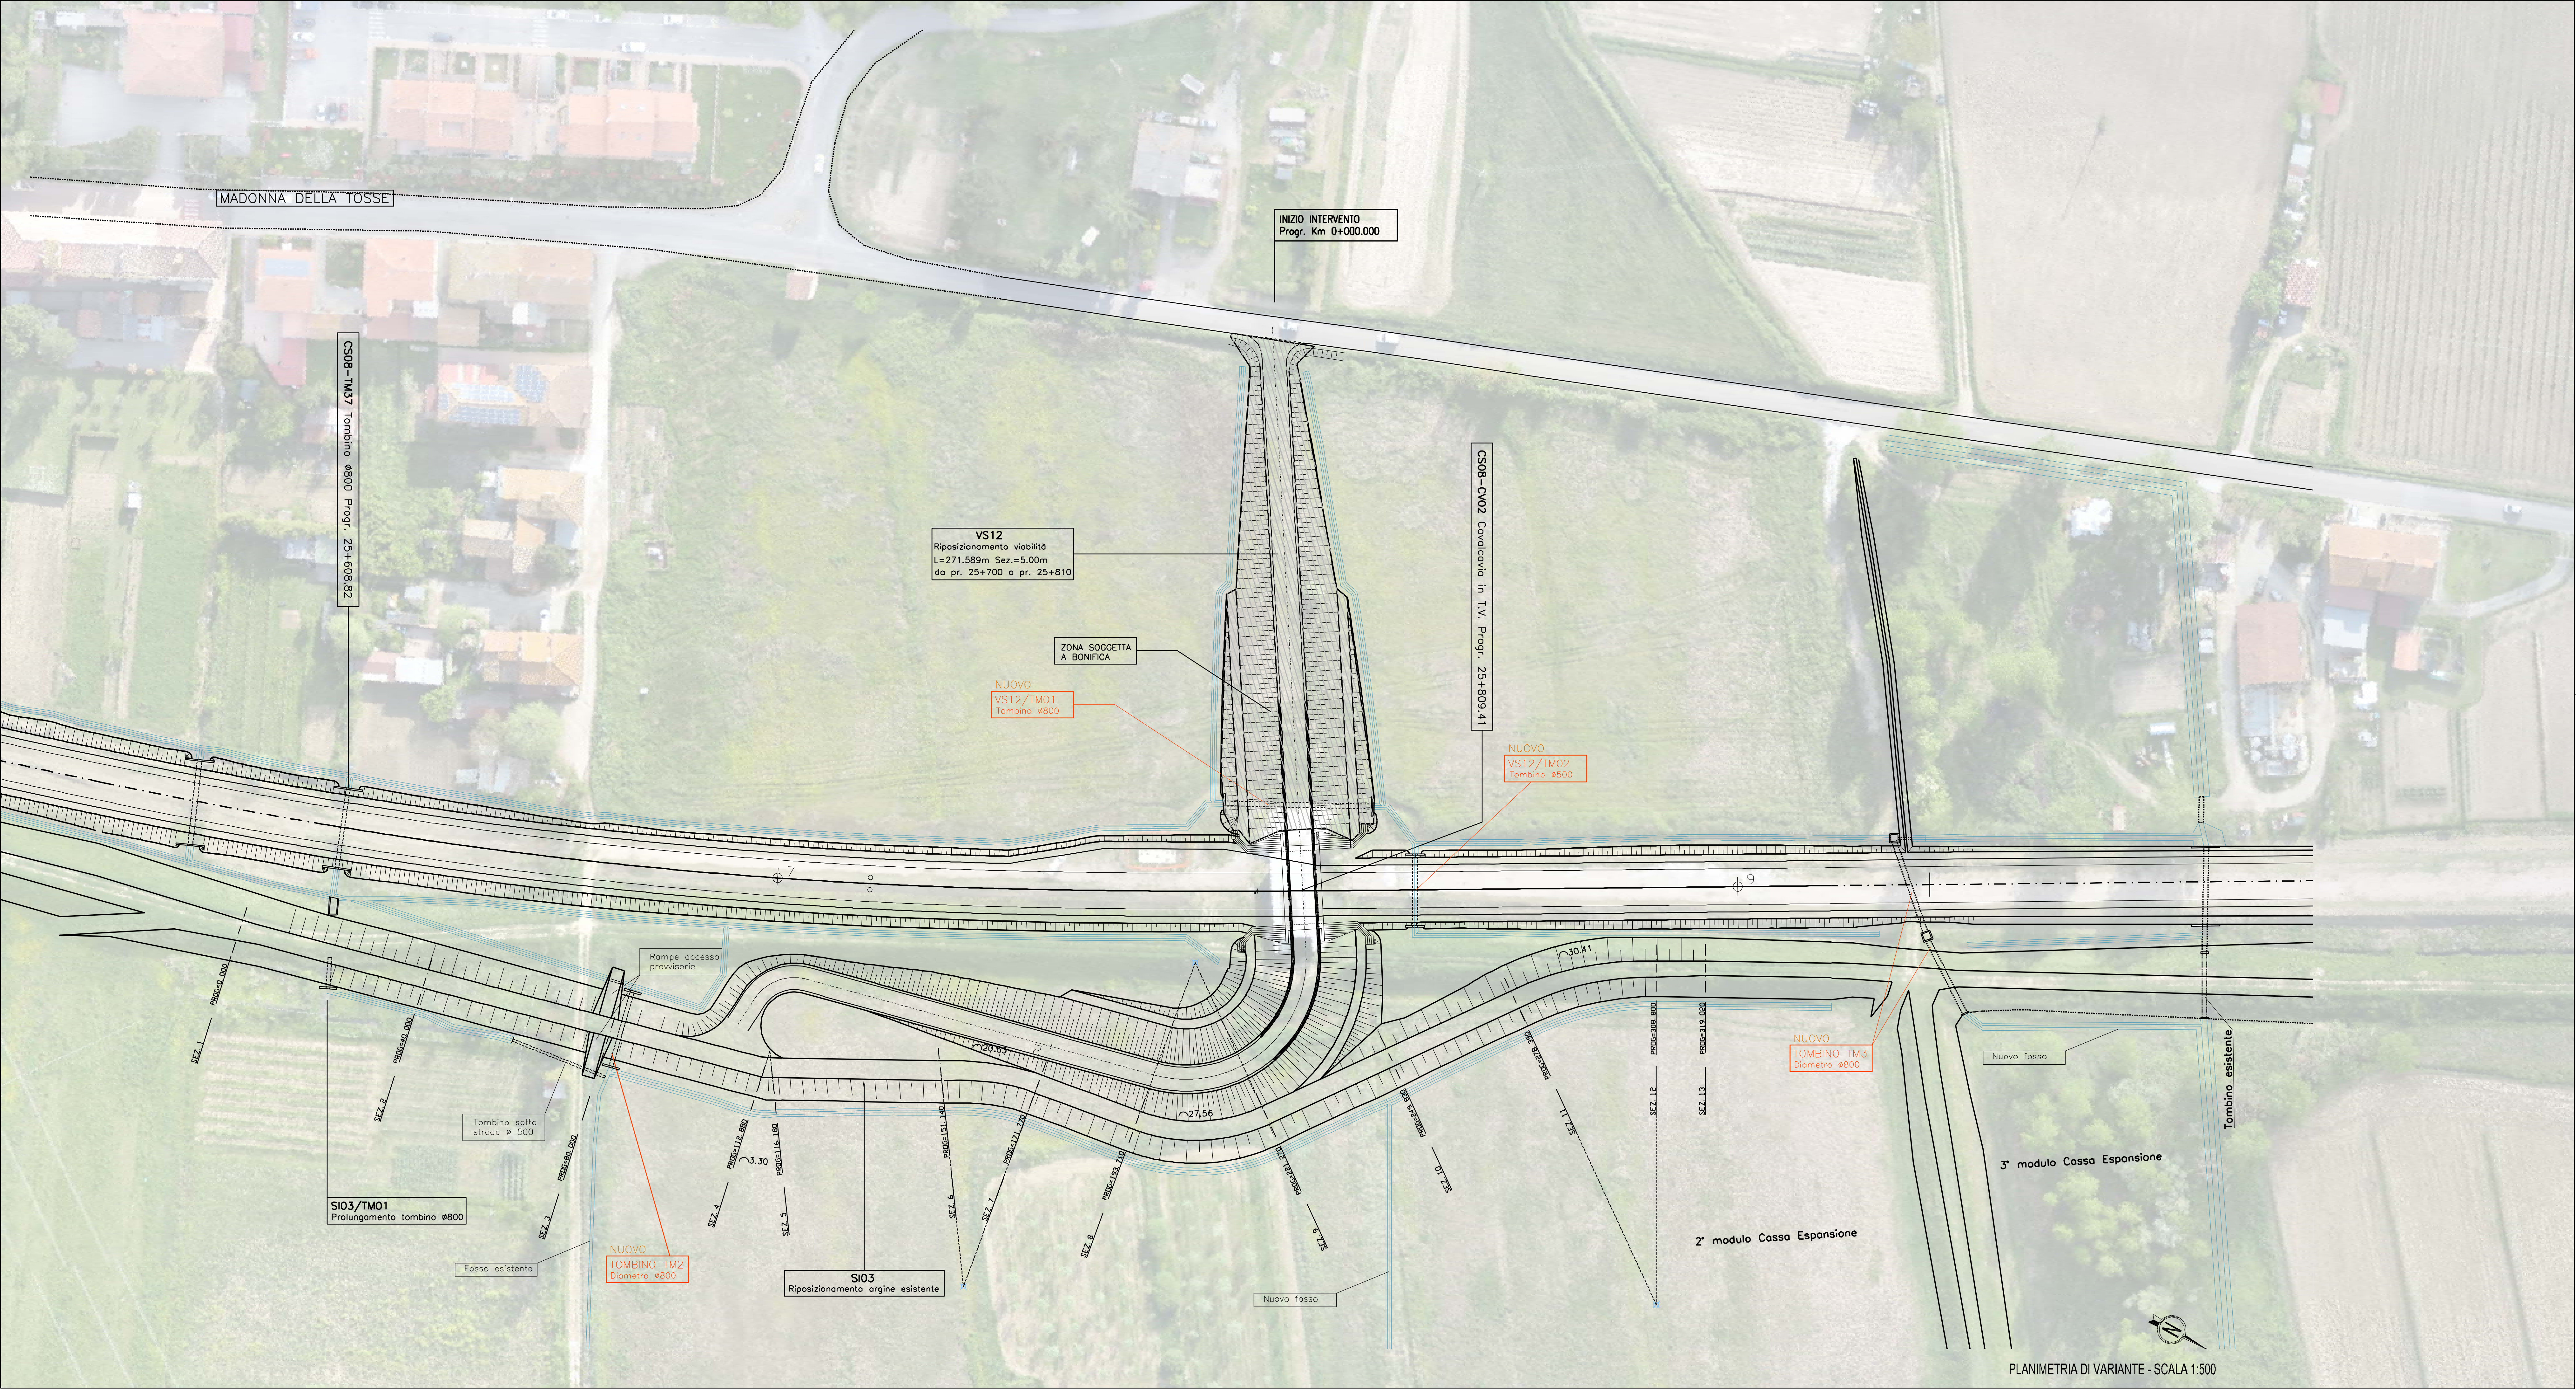

COMMISSARIO REGIONALE SRT 429 "DI VAL D'ELSA"

OPERE DI COMPLETAMENTO DELLA
VARIANTE SRT 429 "DI VAL D'ELSA"
TRATTO EMPOLI - CASTELFIORENTINO

PIU 8.2 - LAVORI DI COMPLETAMENTO
RAMPE DI ACCESSO CV02 E VIABILITA'
MINORE VS12
SISTEMAZIONE IDRAULICA SI03
LOTTO V - Progr. 25+809,41

COMMISSARIO REGIONALE SRT 429:
ING. ALESSANDRO ANNUNZIATI
RESPONSABILE UNICO DEL PROCEDIMENTO:
ING. ALESSANDRO ANNUNZIATI
DIRETTORE DEI LAVORI:
ING. GIULIANO GIUBBOLINI

PERIZIA DI VARIANTE E SUPPLETIVA

ELABORATO: PLANIMETRIA
STATO DI VARIANTE

FORMATO	SCALA	N. ELABORATO
--	1:500	V.01

NUOVO ELABORATO GRAFICO

EMISSIONE: 29/05/2017

CLASSIFICA	PROTOCOLLO	DOCUMENTO	TAVOLA	REVISIONI	FASE
Rev.	Nome file	Descrizione	Data	Redatto	Controllato

Il presente documento, elaborato dal Commissario Regionale SRT 429, non può essere riprodotto o comunicato a terzi senza preventiva autorizzazione scritta.