



CITTÀ METROPOLITANA
DI FIRENZE

DIPARTIMENTO SVILUPPO
AREA TERRITORIALE

SR 69 "Del Valdarno" ROTATORIA CASELLO A1 FIGLINE INCISA - REGGELLO



PROGETTO ESECUTIVO

Profilo Longitudinale Anello Rotatoria

TAVOLA N.

EEB_01_01_00

SCALA 1: 1000/100

NOME FILE: EEB_010100 - Profilo longitudinale anello-@AA002

Data redazione elaborato:

C.U.P.:

PRATICA N. VNO2011/0001-1

Novembre 2017

R.U.P.: Ing. Carlo Ferrante

PROGETTISTA:



Geom. Elisabetta Nutini

COLLABORATORI:

COORDINATORE PER LA SICUREZZA:

Arch. Anna Brunelli

LIVELLETTTE

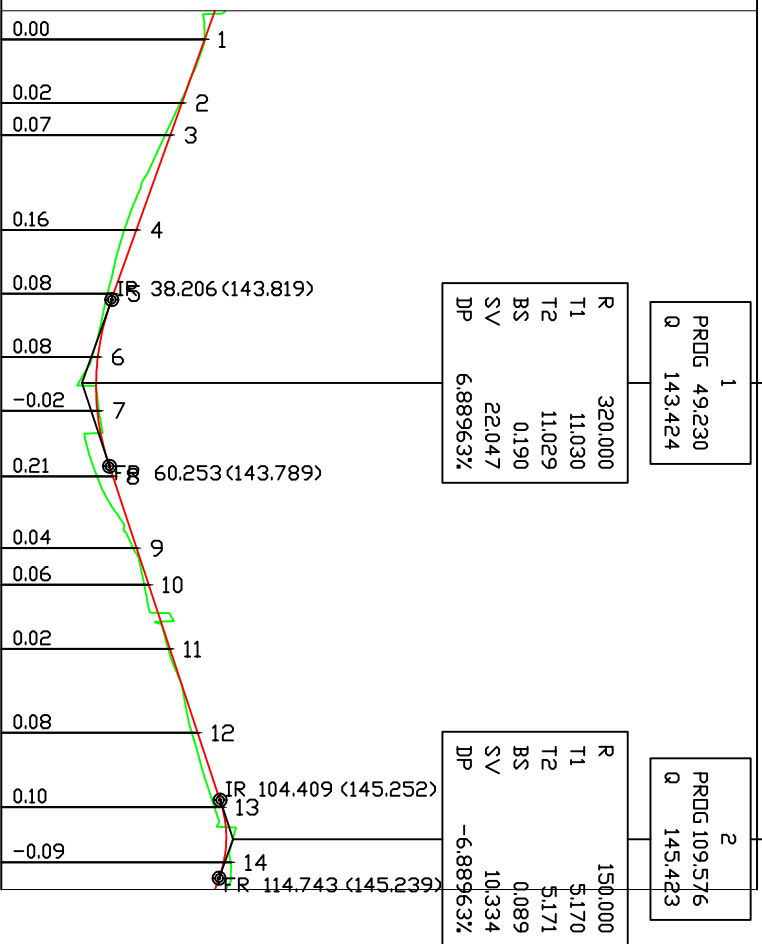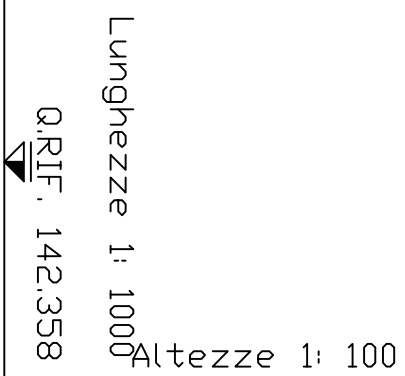

No. SEZIONI		1	2	3	4	5	6	7	8	9	10	11	12	13	14
DISTANZE PROGRESSIVE															
DISTANZE PARZIALI		3.807													
			12.203	16.450	29.000	37.408	45.788	52.902	61.578	71.071	75.915	84.401	95.500	105.319	112.625
QUOTE TERRENO															
QUOTE PROGETTO															
ETTOMETRICHE															