


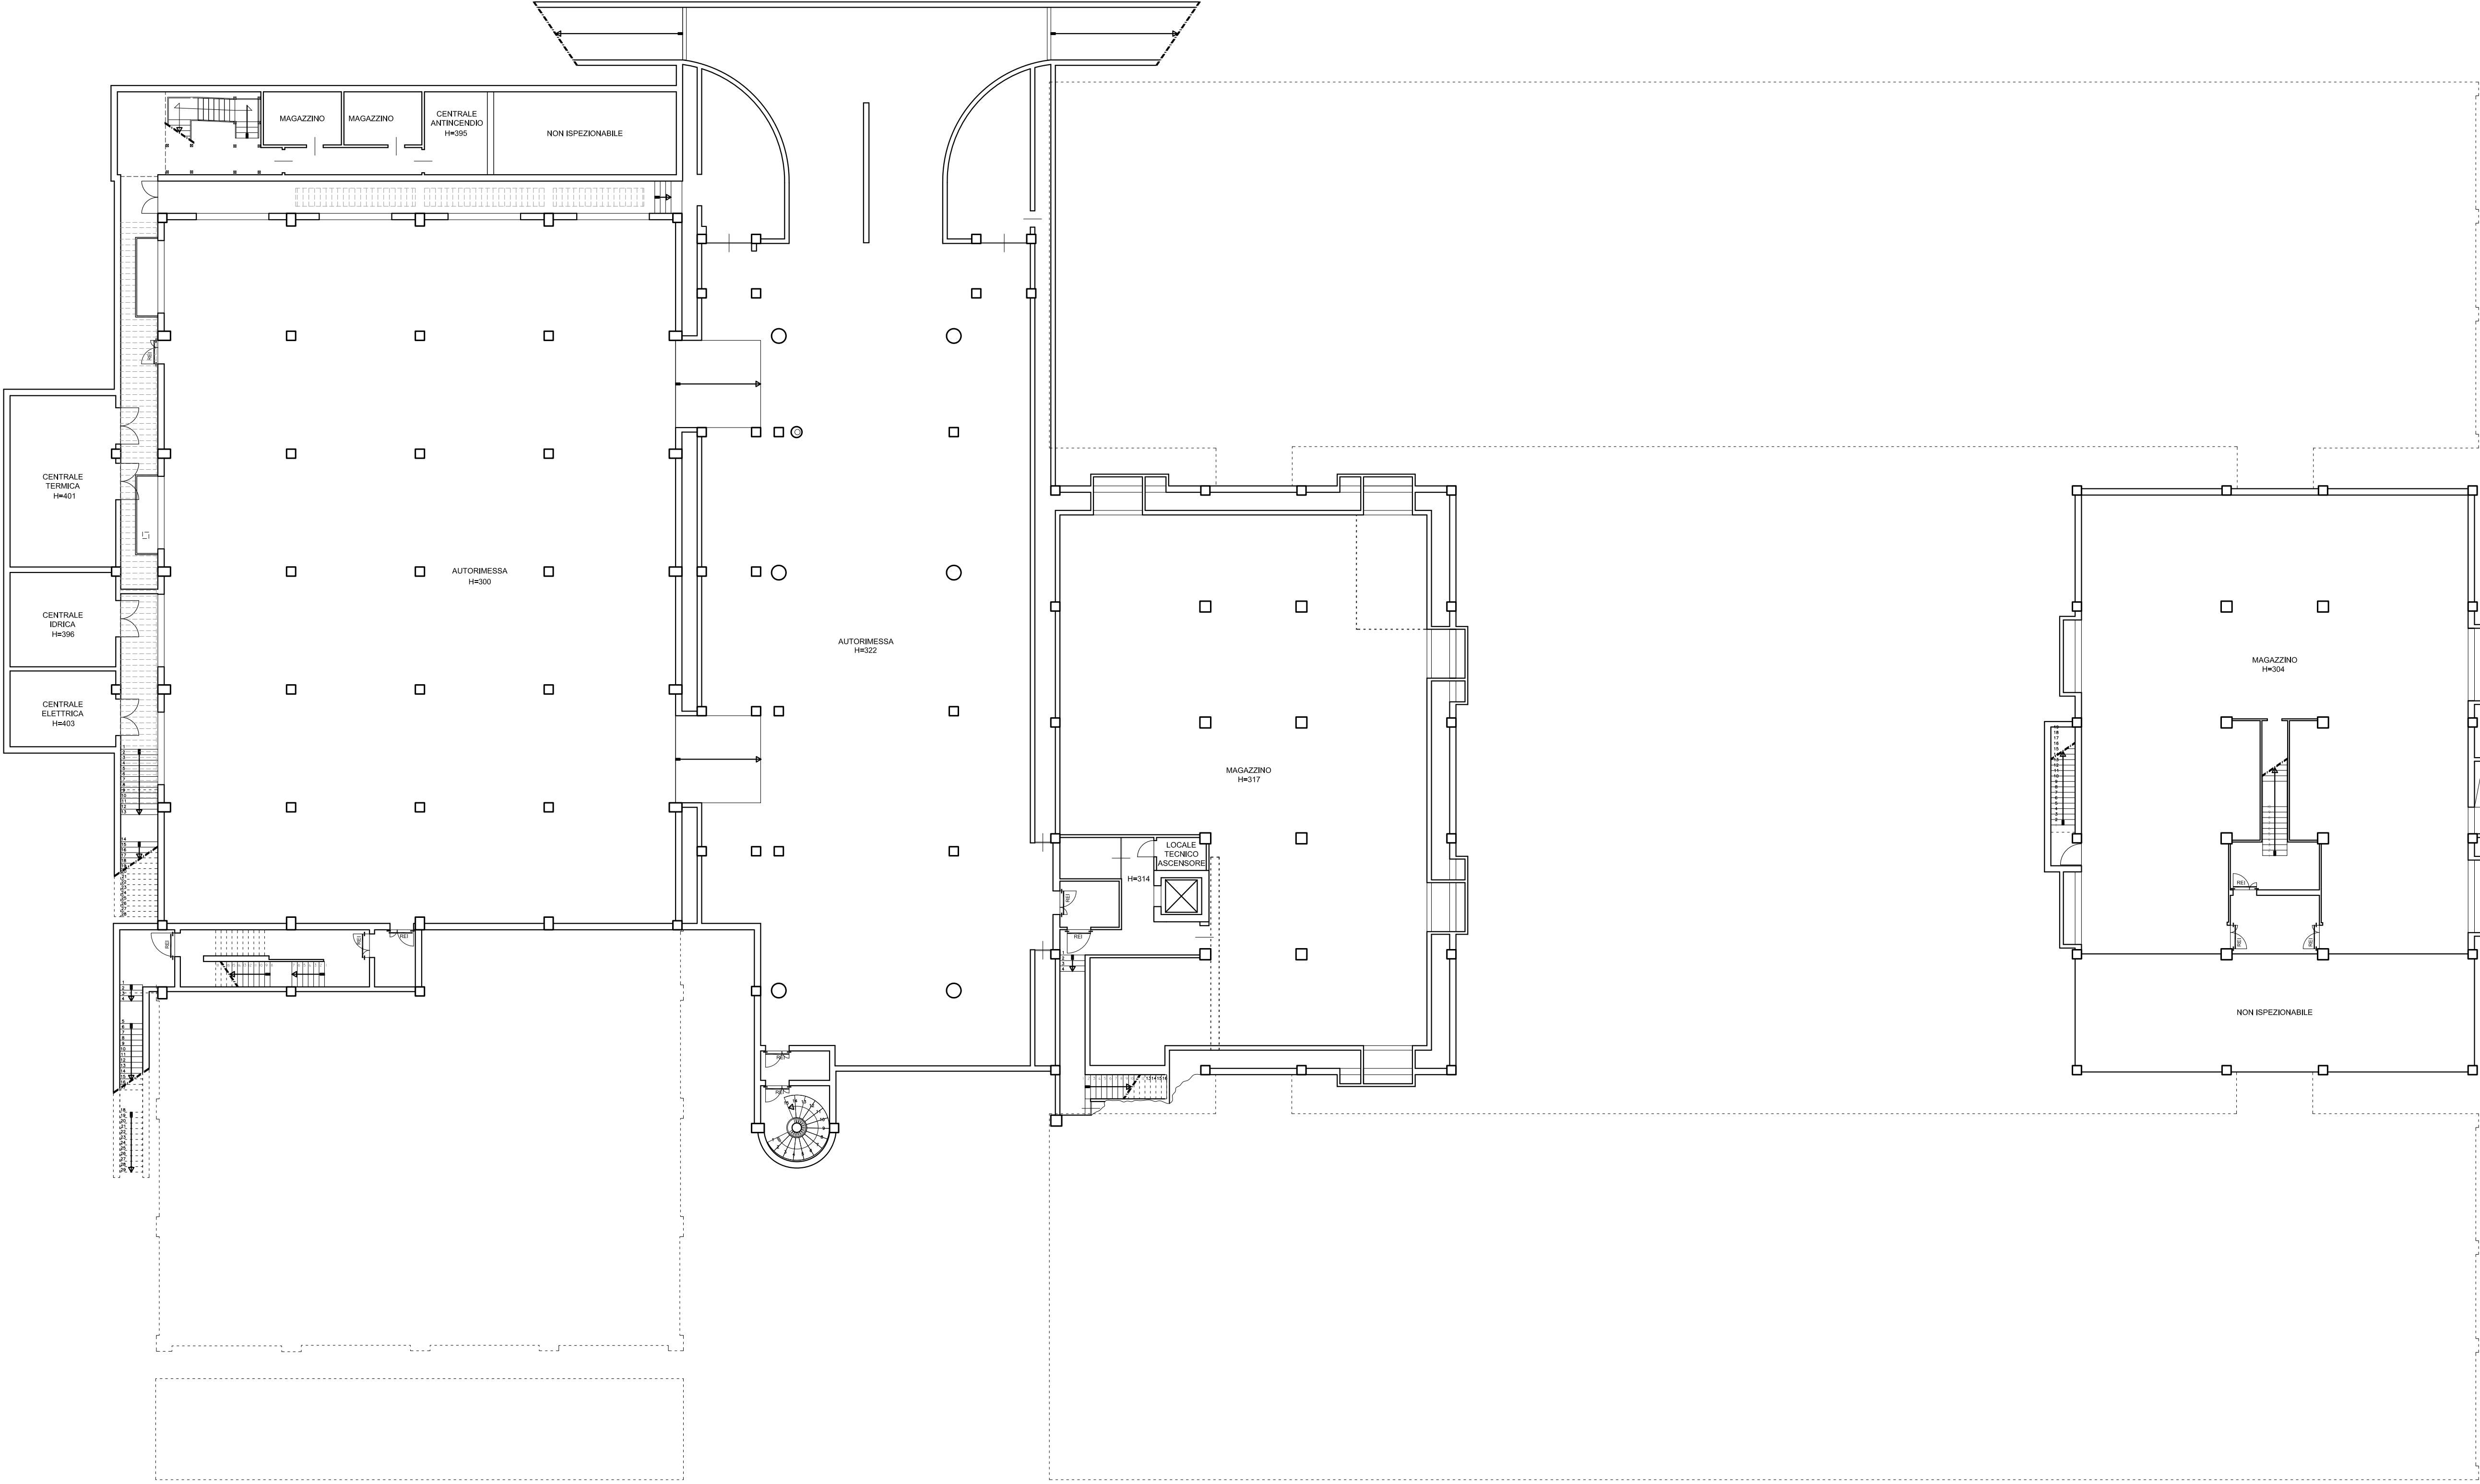

STATO RILEVATO
PIANTA PIANO INTERRATO




CITTA' METROPOLITANA DI FIRENZE
COMUNE DI SCANDICCI

INTERVENTI DI ADEGUAMENTO ALLA
NORMATIVA ANTINCENDIO DELL'ISTITUTO
SCOLASTICO RUSSELL - NEWTON
DI SCANDICCI

STATO ATTUALE
PIANTA PIANO SEMINTERRATO

PROGETTO DEFINITIVO/ESECUTIVO

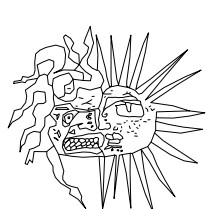 		Consulenza e Progettazione: "CITTA' FUTURA" S.C. via S.Chlara, 9 - 55100 Lucca tel. 0583/490920 - Fax 490921 E mail: posta@cittafutura.com		EMISSIONE	Dicembre 2017
				REVISIONE	Gennaio 2018
		scala	1:200		
		TAVOLA: A2			
Coordinamento:		ing. Giuliano Dalle Mura			
Impianti e Prevenzione incendi:		ing. Gian Piero Calissi dott. per. ind. Davide Possamai			
Strutture:		ing. Andrea Alunni Macerini ing. David Lenzi			
Sicurezza Progettazione:		ing. Paolo Amadio			
Rilevi:		geom. Alfredo Antonelli			
Licenze Autocad: n° 3 - 343-03714459 - n° 1- 343-59424826		942A02 TAV A2-A3-A4-A5 Pianta ATTUALE			

Coordinamento: Ing. Giuliano Dalle Mura
Impianti e Prevenzione incendi: Ing. Gian Piero Calissi
dott. per. ind. Davide Possamai
Strutture: Ing. Andrea Alunni Macerini
Ing. David Lenzi
Sicurezza Progettazione: Ing. Paolo Amadio
Rilievi: geom. Alfredo Antonelli