
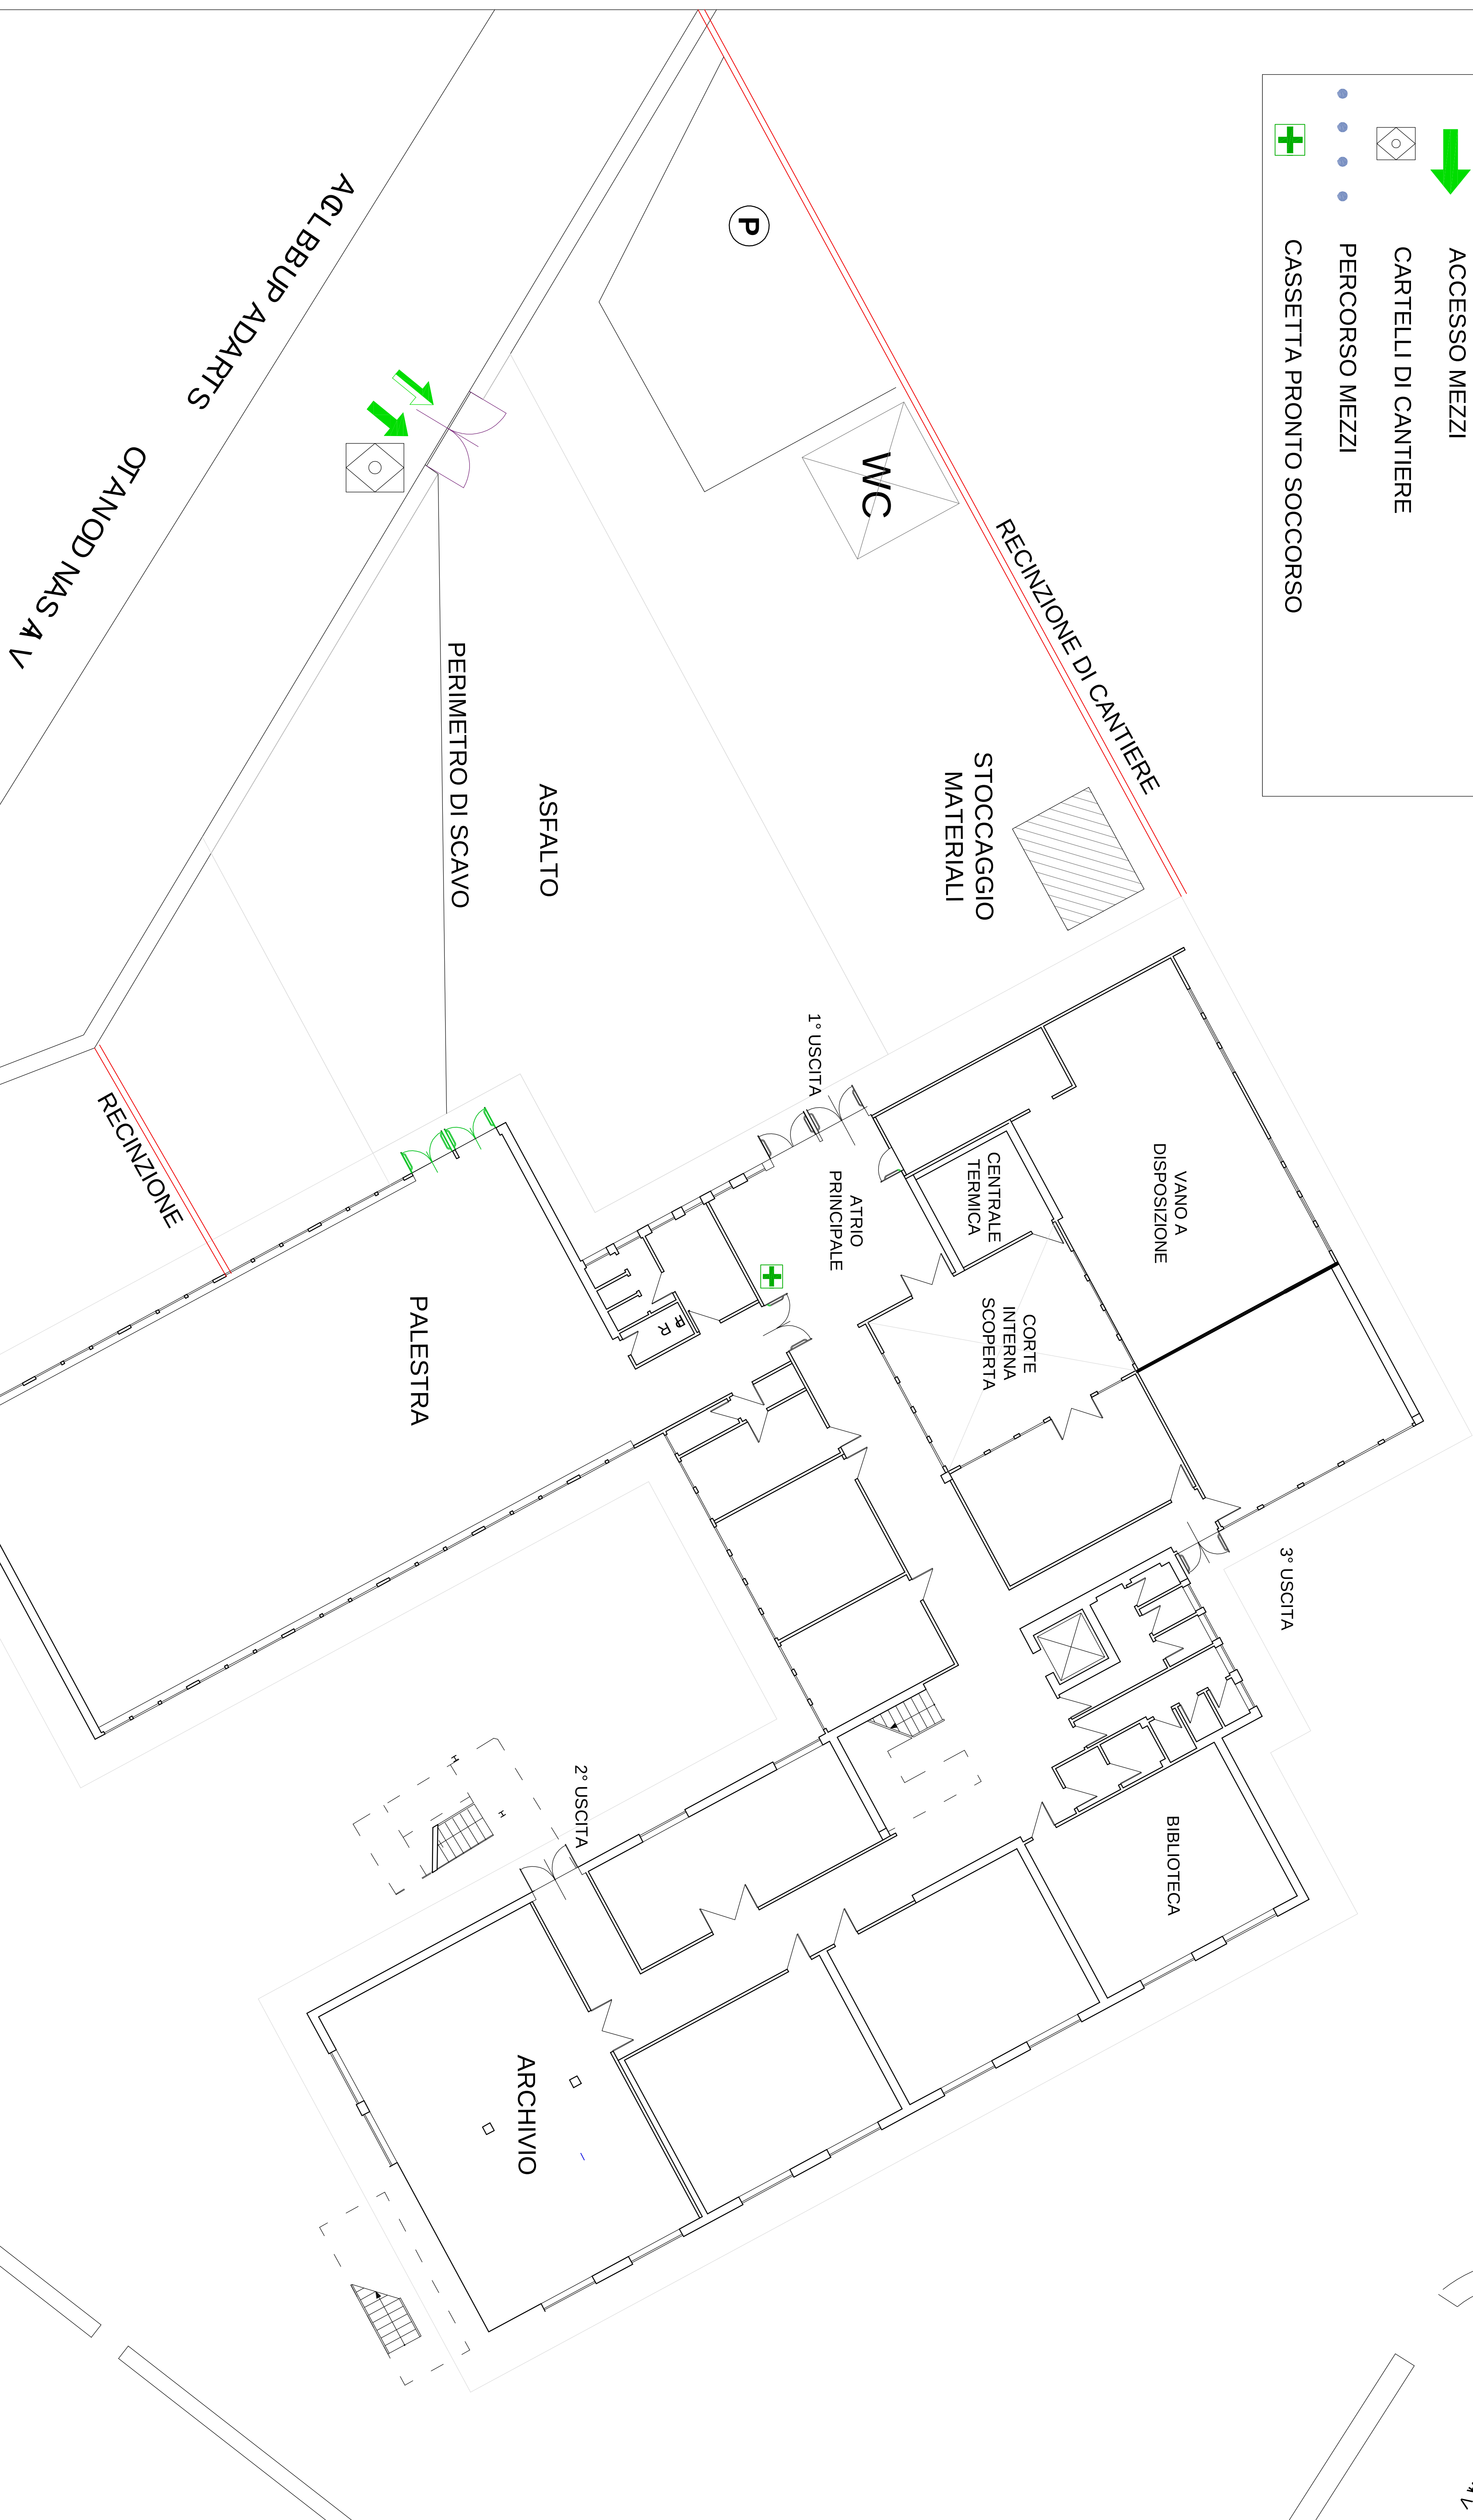


LEGENDA

PLANIMETRIA ORGANIZZAZIONE SPAZI DI CANTIERE

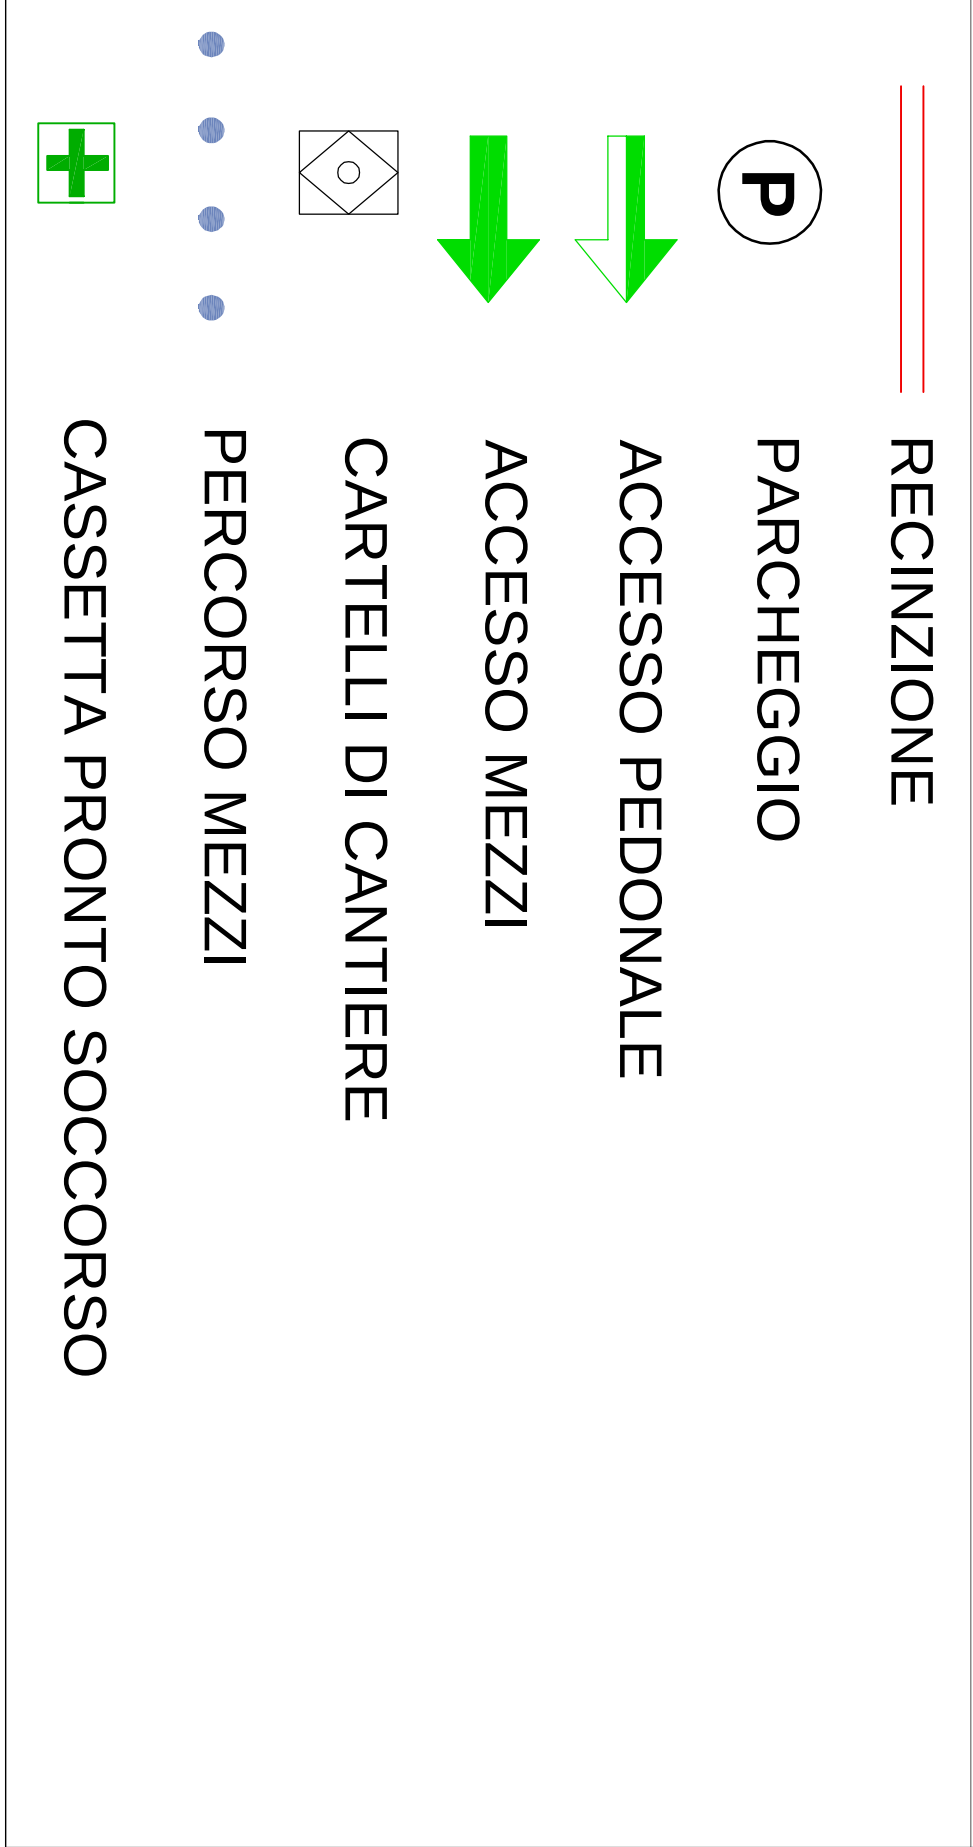

PLANIMETRIA GENERALE