STATO DI FATTO

Pianta Piano Terra

Rapp. 1:100

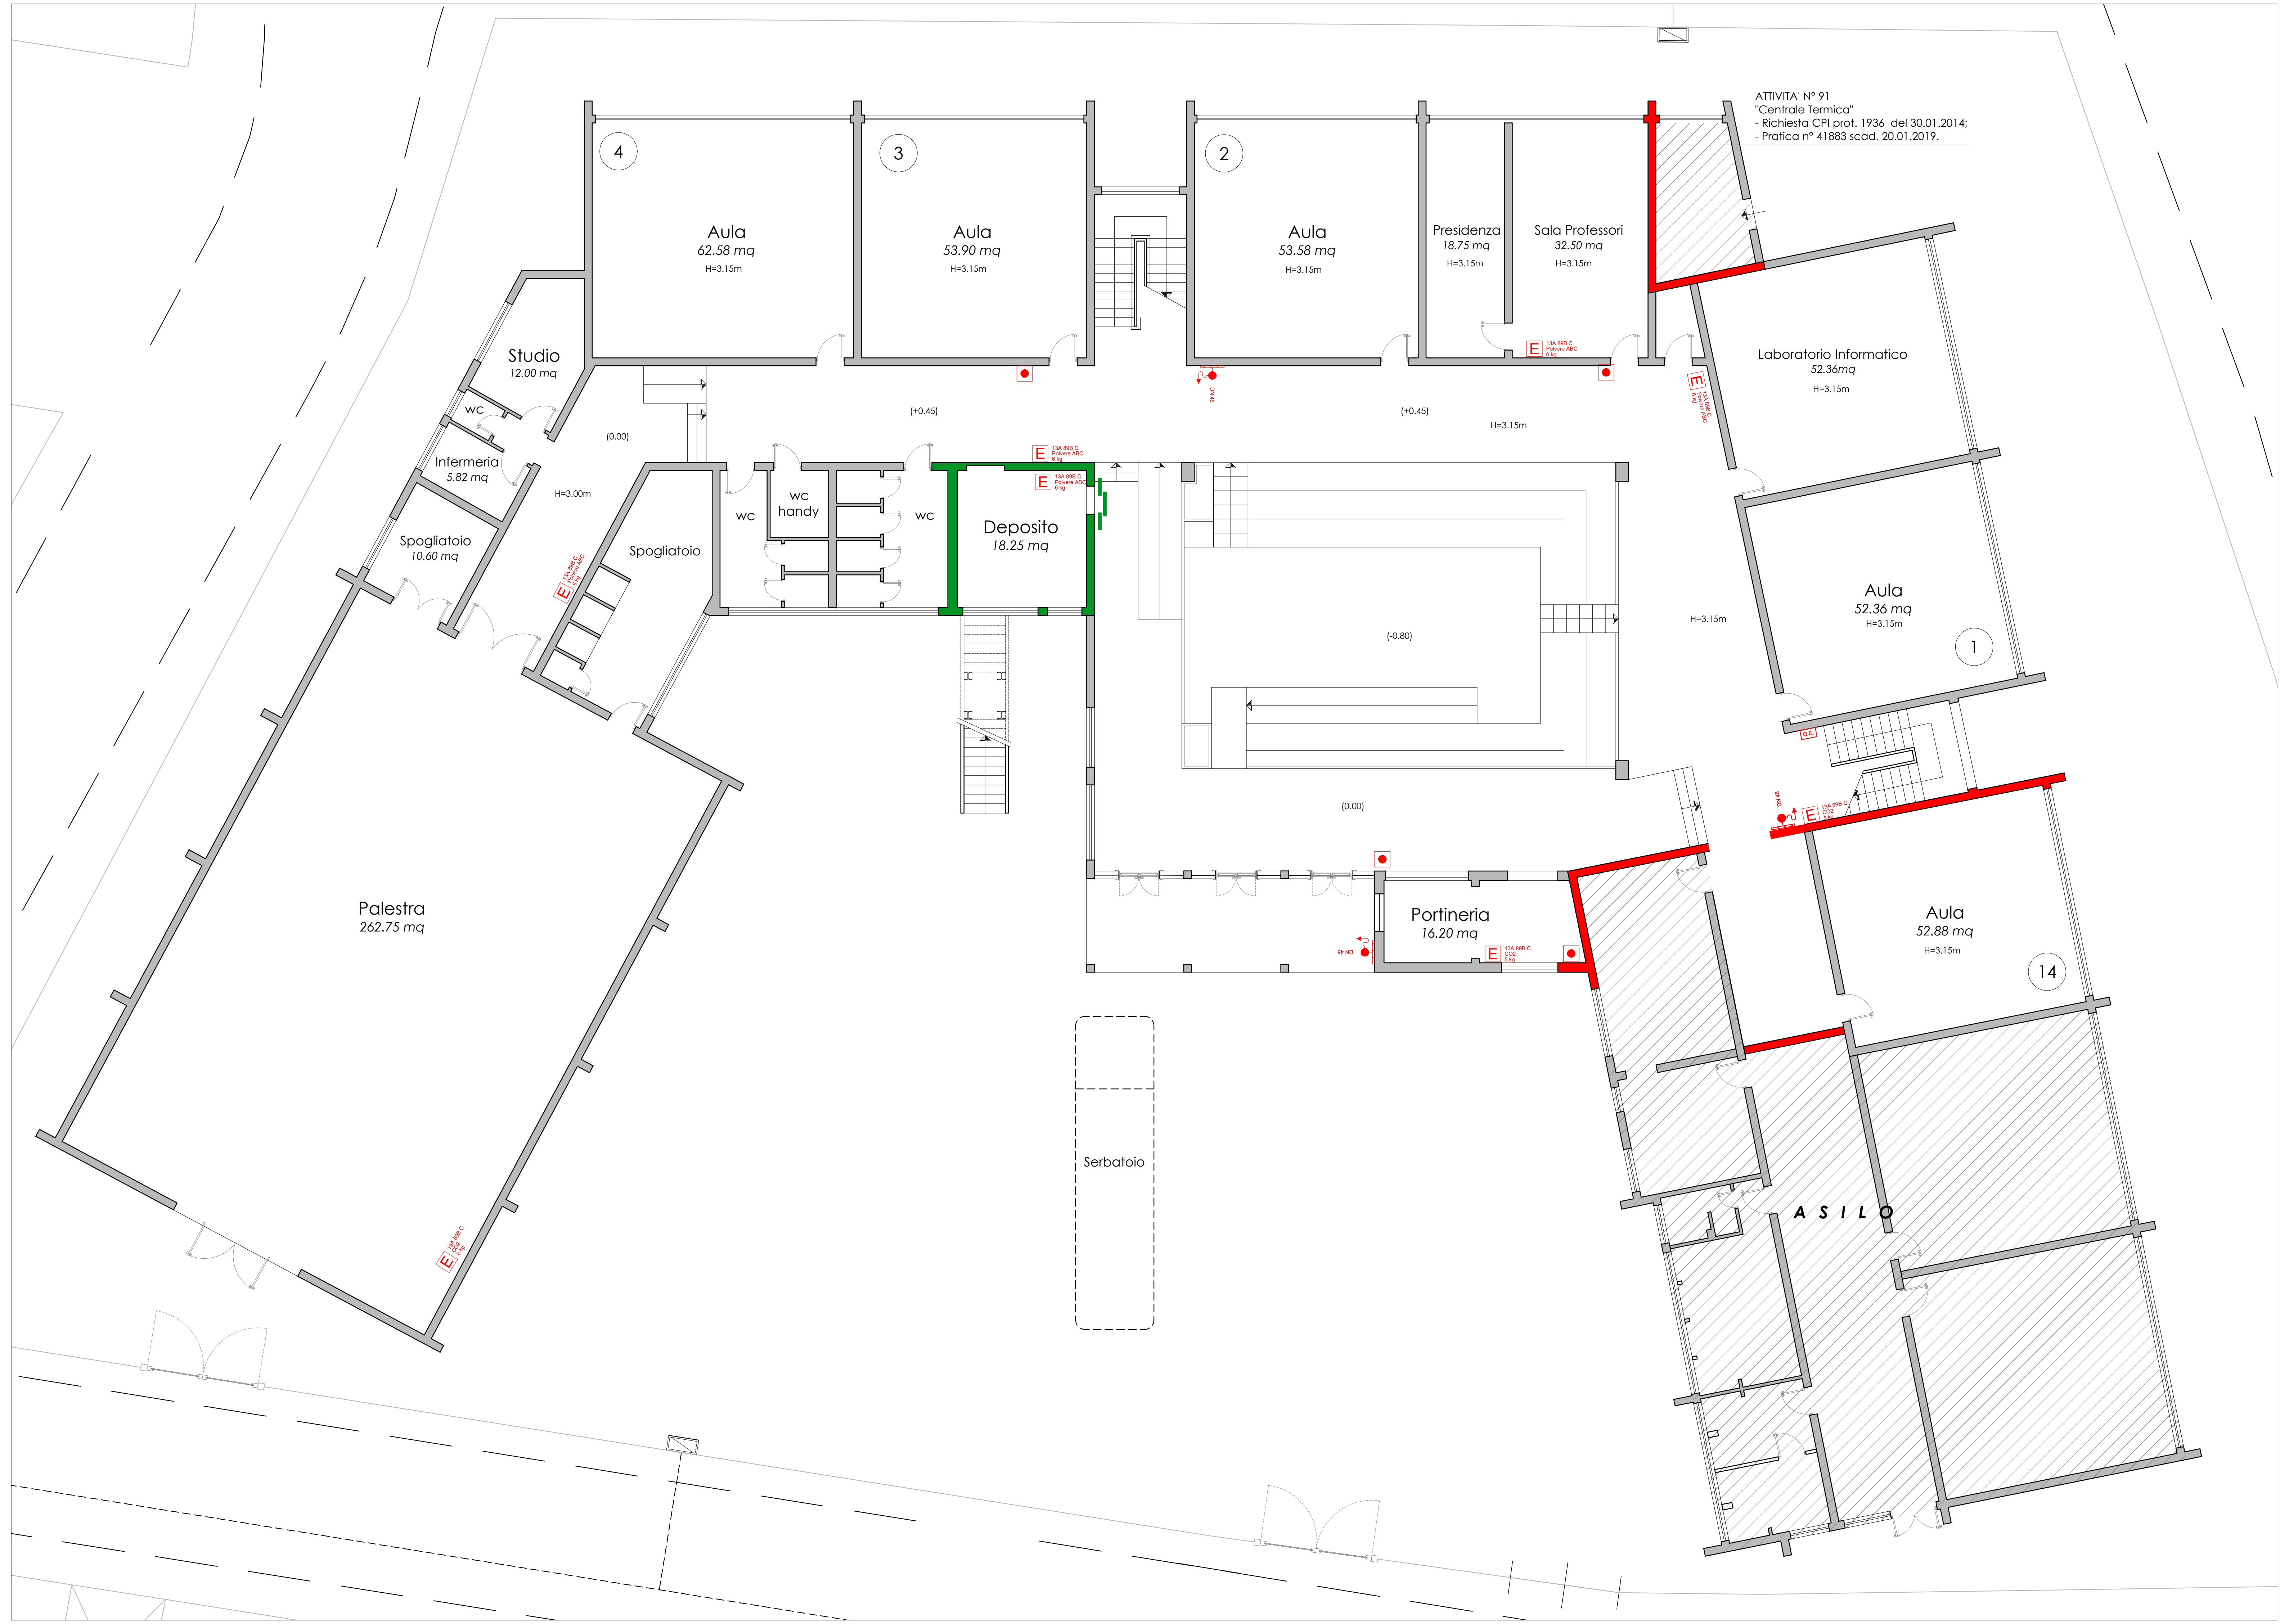

Pianta Piano Primo

Rapp. 1:100

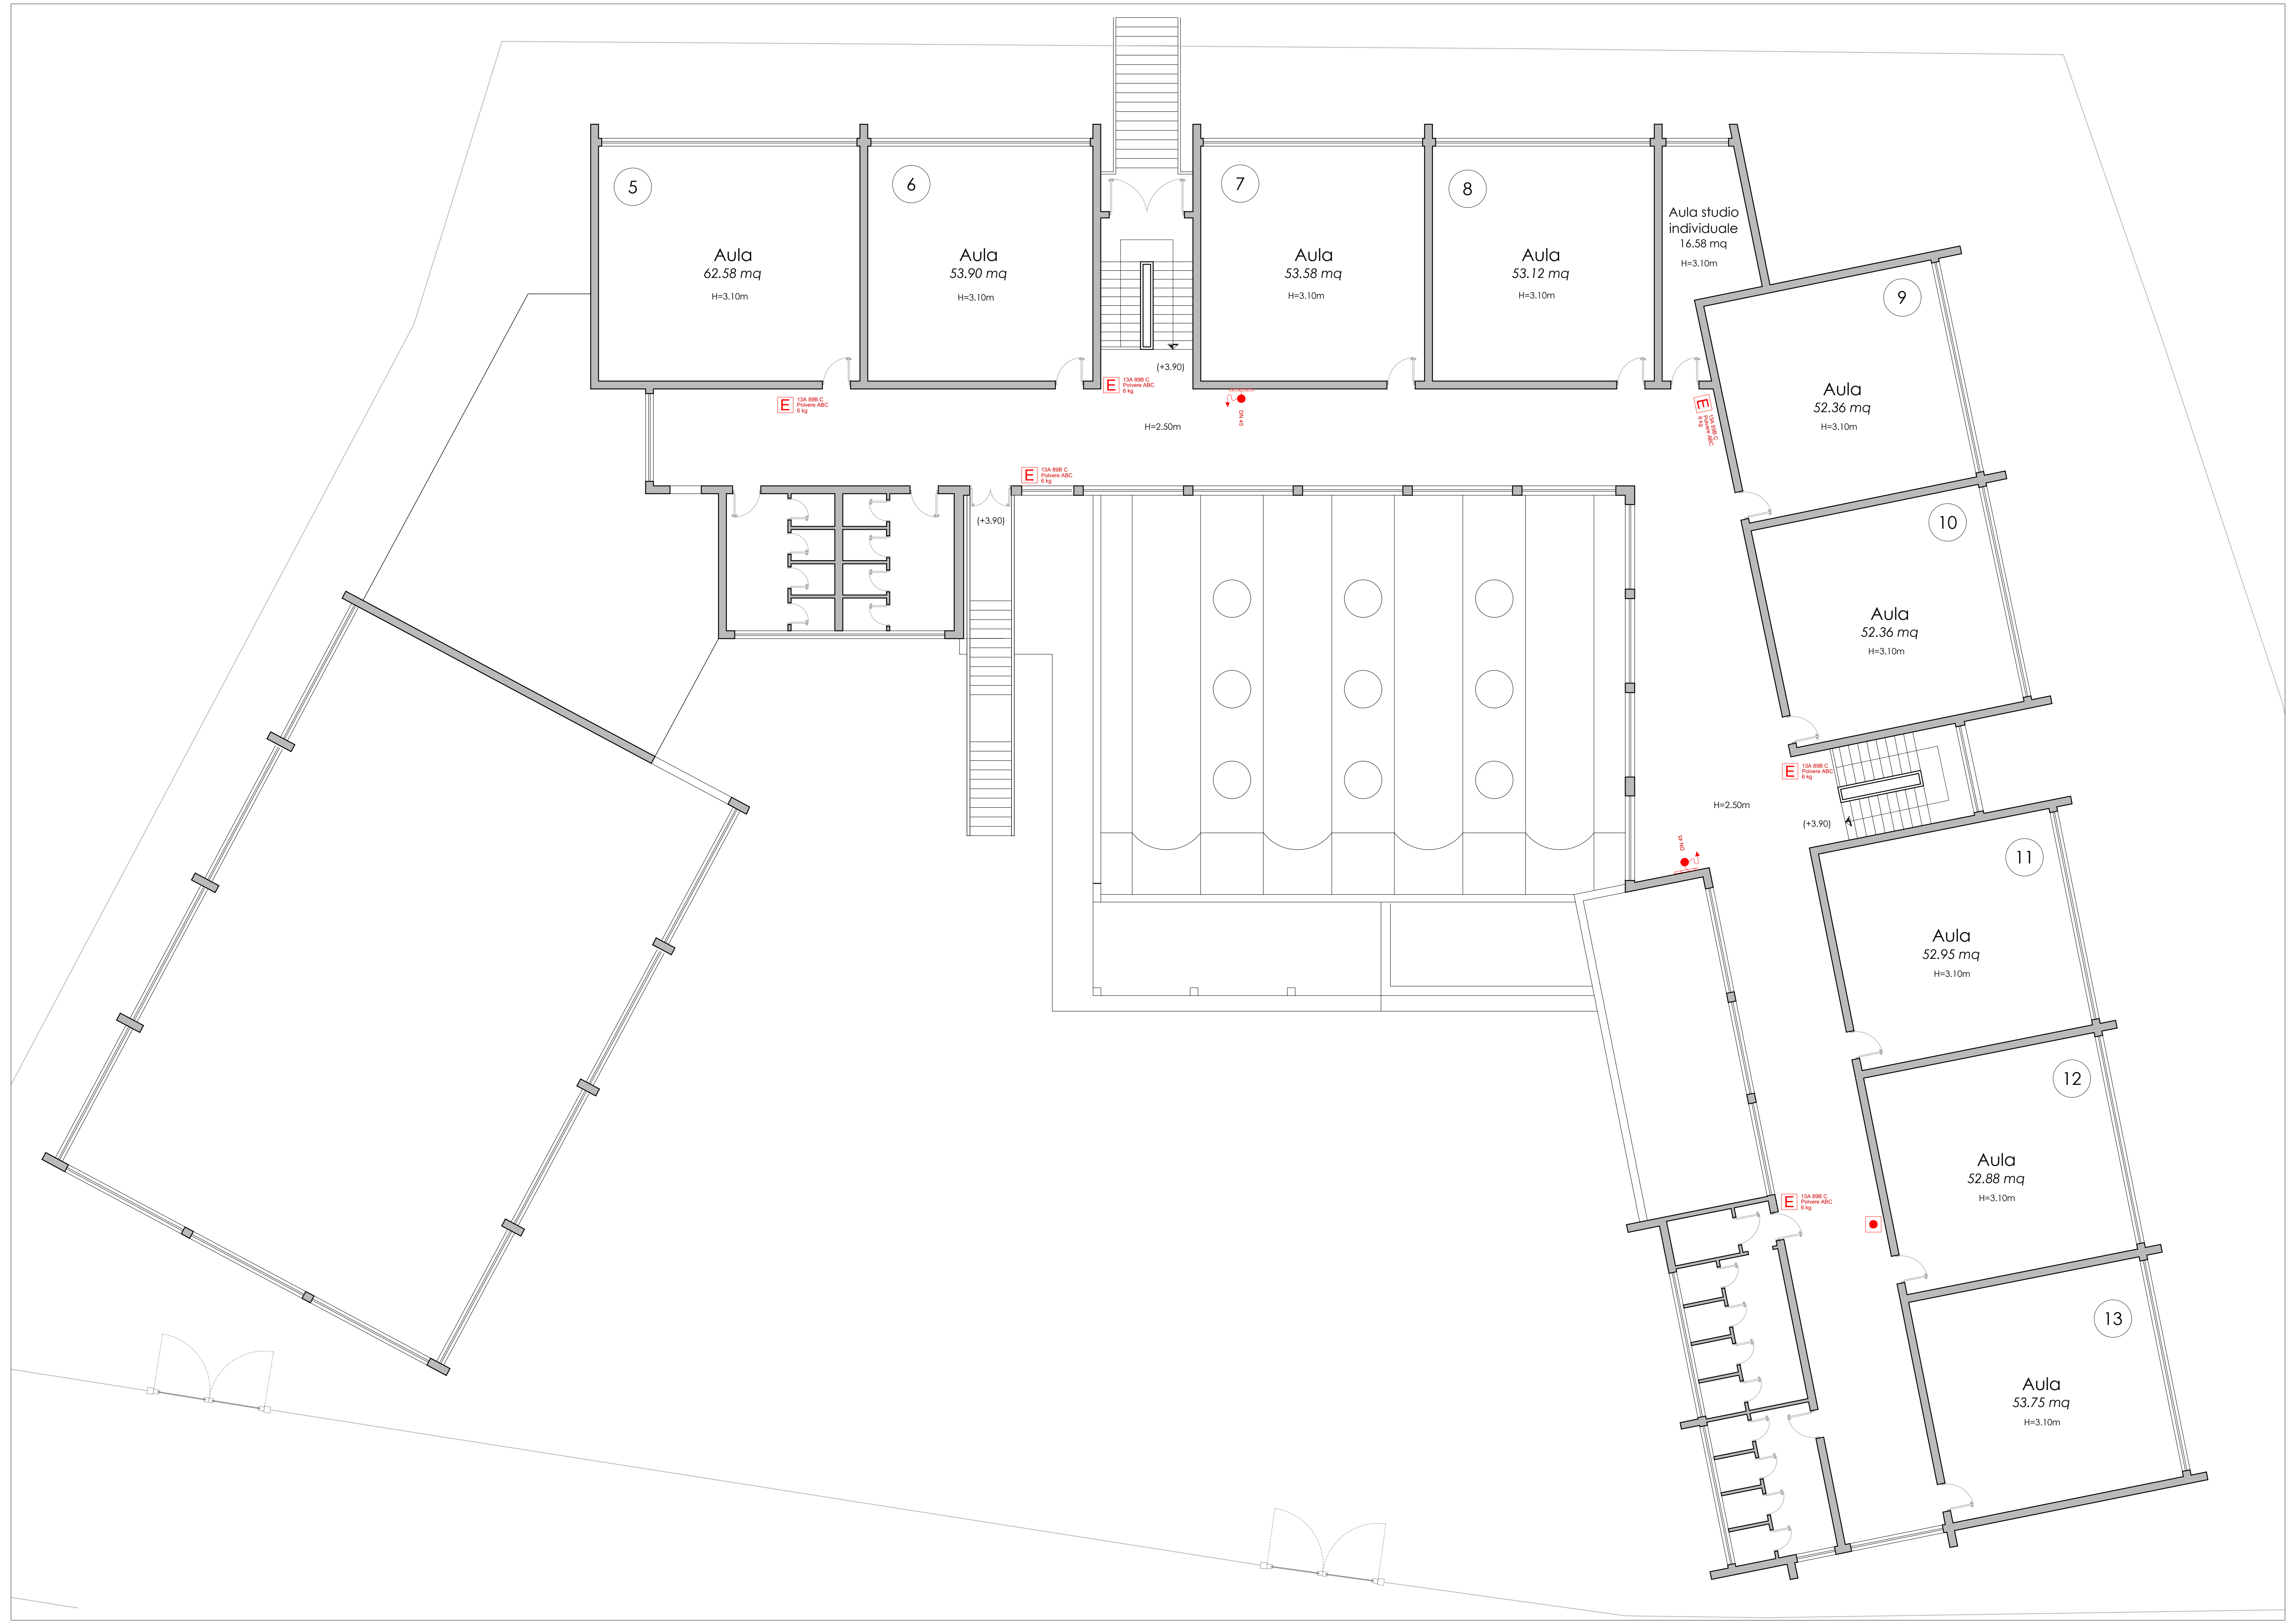

Legenda

🟩	Porta REI 60
●	Idrante a muro: N°2
E	Estintore portatile: N°5
●	Impianto allarme: N°1
🟥	Parete REI 120
🟩	Parete REI 60
Q.E.	Quadro Elettrico

COMUNE DI SCANDICCI

PROVINCIA DI FIRENZE

Servizio di progettazione di fattibilità, definitiva ed esecutiva e coordinamento della sicurezza in fase progettuale degli interventi di adeguamento alla normativa antincendio dell'Istituto Sassetti Peruzzi via Ciseri 5 in Scandicci.

CIG: 7185939873 CUP: B74H17000980003

COMMITTENTE: CITTA' METROPOLITANA DI FIRENZE

PROGETTAZIONE :

INNOVUS ingegneria
info@innovus.it - www.innovus.it

Dott. Ing. LUIGI MANCINI n. 3653

PROGETTAZIONE ANTINCENDIO

Ing. Luigi Mancini
(Professionista Antincendio CE03653I00894)

ARCHITETTO PIERLUIGI DEL VILLANO ISCRITTO ALL'ALBO N. 2954 Sez. A

Arch. Pierluigi Del Villano
(Giovane Professionista)

PROGETTO DI FATTIBILITA' / DEFINITIVO

PROGETTO:	**PROGETTAZIONE ANTINCENDIO**	**CODICE ELABORATO:**	**PAD TSA**
ELABORATO:	**Planimetria Stato Attuale**	**SCALA:**	**1:100**

Rev:	Data	Motivo della revisione	Redatto	Controllato	Approvato
0	21.11.2017	Prima emissione	GE	LM	GE

COMMESSA: 2017.050 - Città Metropolitana di Firenze **FILE:** 2017 050 PAD TSA

INNOVUS S.r.l.
Via Montano snc – Pal. Agi Center
81059 Caianello (CE)

C.F. e P.IVA 04014770616
REA CE 291746
C.S. € 60.000,00 i.v.

T./Fax +39 0823 1830092
e-mail: info@innovus.it
Web www.innovus.it

A norma di legge il presente elaborato non potrà essere riprodotto ne consegnato a terzi ne utilizzato per per scopi diversi da quello di destinazione senza autorizzazione scitta da questa società di ingegneria che ne detiene la proprietà.