PLANIMETRIA PIANO TERRA scala 1:100

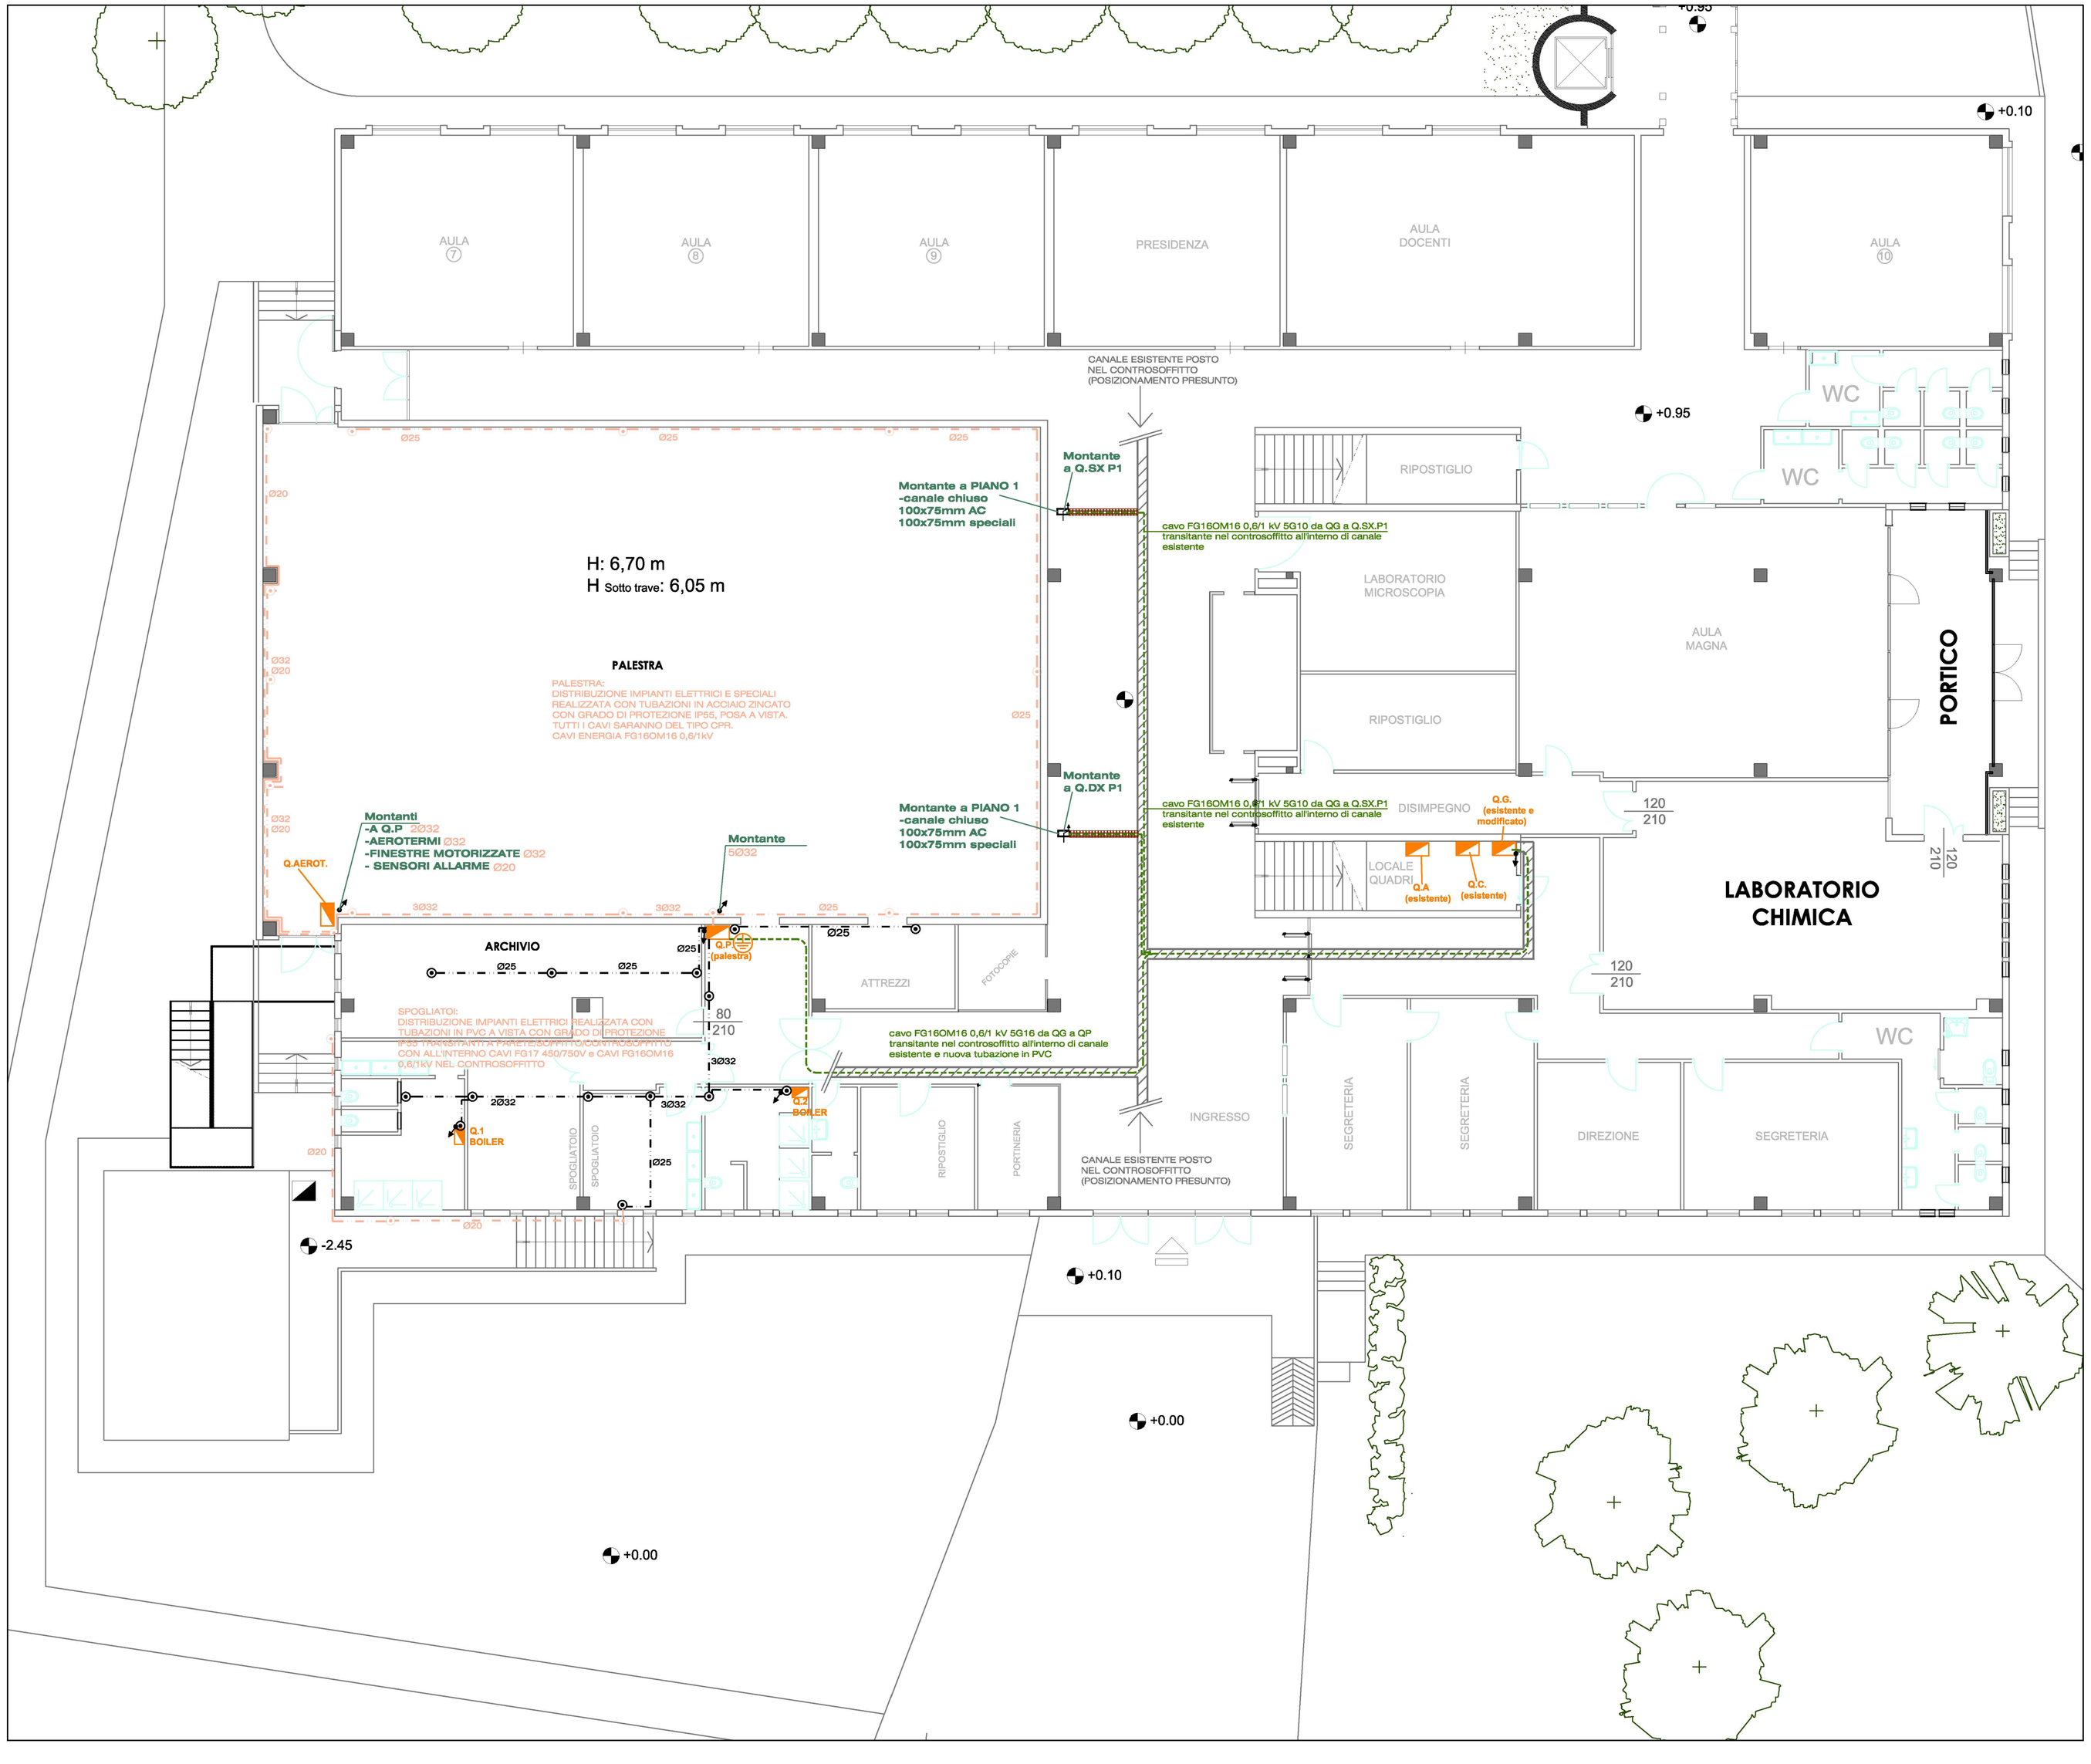

	Montante/Discesa canali		Proiettore asimmetrico 50° LED 202 W IP65 con gabbia di protezione - 20438lm 4000k h=6,0m
	Canale metallico 300/200/150x100 mm con setto separatore e coperchio IP40 - Impianti 400/230 V e SPECIALI		Proiettore LED 130 W - 13000 lm 4000k - IP65
	Passerella a filo in acciaio 50/100/200/300x60mm con setto separatore posta nel controsoffitto		LED PANEL 60x60 33W - 3600lm - IP43 - 4000K classe II
	Nodo equipotenziale		LED PANEL 60x60 25W - 2135lm - IP44 - 4000K classe II
	Tubazione in TAZ IP55		Plafoniera LED da incasso nel controsoffitto 15W - IP44 classe II - 4000K
	Scatola di derivazione metallo - IP55		Plafoniera LED 56W IP66 8100lm classe II
	Cavo FG16OM16 0,6/1kV		Plafoniera LED a soffitto 21W - IP65 - 4000K
	Tubazione in PVC IP55		Apparecchio illuminante di sicurezza SE autoalimentato, aut. 1h, IP55
	Scatola di derivazione PVC - IP55		Apparecchio illuminante di sicurezza SE autoalimentato, aut. 1h, IP55 con griglia di protezione
	Montante/Discesa conduttura	mtl.	Alimentaz. Finestra motorizzata
	Interruttore bipolare 2x16A e Presa UNEL In=10/16 A - IP55		Rilevatore di movimento e presenza a soffitto/ parete con timer
	Comandi finestra/tapparella motorizzata		Pulsante accensione luci
kWh 400V	Contatore del distributore fornitura TT (400V)		Pulsante con spia luminosa
	Quadro elettrico		Interruttore sezionatore 16A 400V - IP55
	Plafoniera esistente 2x36W a fluorescenza		Plafoniera esistente 4x18W a fluorescenza del tipo da incasso nel controsoffitto
	Presa UNEL In=10/16 A		Apparecchio illuminante di sicurezza SE autoalimentato ESISTENTE
	Presa bipasso In=2x10/16 A IP20		Interruttore unipolare 16A - IP20
	Interruttore bipolare 2x16A IP20		Deviatore IP20
mtl	Alimentaz. Tapparella motorizzata		Interruttore bipolare IP20
	Alimentaz. BOILER elettrico acqua calda sanitaria		Presa RJ45 cat 6 / RJ11
	Tacitazione suoneria e spia 12V allarme WC DISABILI		Pulsante campanello allarme WC disabili + e suoneria e spia 12V

IMPIANTO DI TERRA

L'impianto di dispersione di terra è esistente e escluso dal presente progetto.
Il collegamento tra il nodo di terra posto nel Q.G e il nuovo nodo di terra posto nel Q.P sarà realizzato con conduttore GV di sezione 16 mm² (CAVO FG16OM16 0,6/1kV 5G16).
Il valore della resistenza di terra dovrà risultare compatibile con le protezioni differenziali dell'impianto.

COLLEGAMENTO EQUIPOTENZIALE PRINCIPALE: le tubazioni metalliche di acqua, gas, altre tubazioni entranti nel fabbricato ed altre eventuali masse estranee devono essere collegate all'impianto di terra. Il collegamento deve essere effettuato al collettore di terra; i conduttori devono avere sezione non inferiore a metà del conduttoredi protezione di sezione più elevata dell'impianto, con un minimo di 6 mmq e un massimo di 25mmq.

NOTA: nei locali bagno con doccia o vasca, gli impianti elettrici saranno realizzati in conformità alla norma CEI 64-8/7, in particolare si dovrà tenere conto delle ZONE DI RISPETTO e delle relative regole di installazione.

Nota: le tubazioni e le scatole di derivazione saranno separate per i circuiti 230/380V, TD/telefono, antenna TV, citofono e allarme antintrusione

NOTA: nell'attraversamento delle strutture REI con le condutture elettriche,dovrà essere ripristinato il grado di resistenza al fuoco con apposite resine tagliafuoco

NOTA: Tutte le plafoniere poste nel controsoffitto e i proiettori della palestra saranno equipaggiati di pendinatura, intesa come sistema di fissaggio alla struttura portante tramite appositi cavetti in acciaio.
Tutti i nuovi cavi previsti nei controsoffitti saranno installati in modo da non gravare col loro peso al controsoffitto

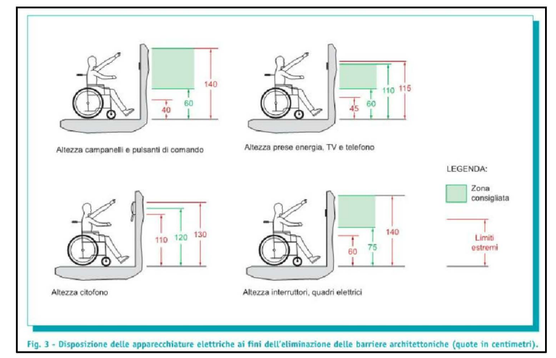

Fig. 3 - Dispositivi della apparecchiature elettriche ai fini dell'eliminazione della barriere architettoniche (quote in centimetri).

PLANIMETRIA GENERALE scala 1:1000

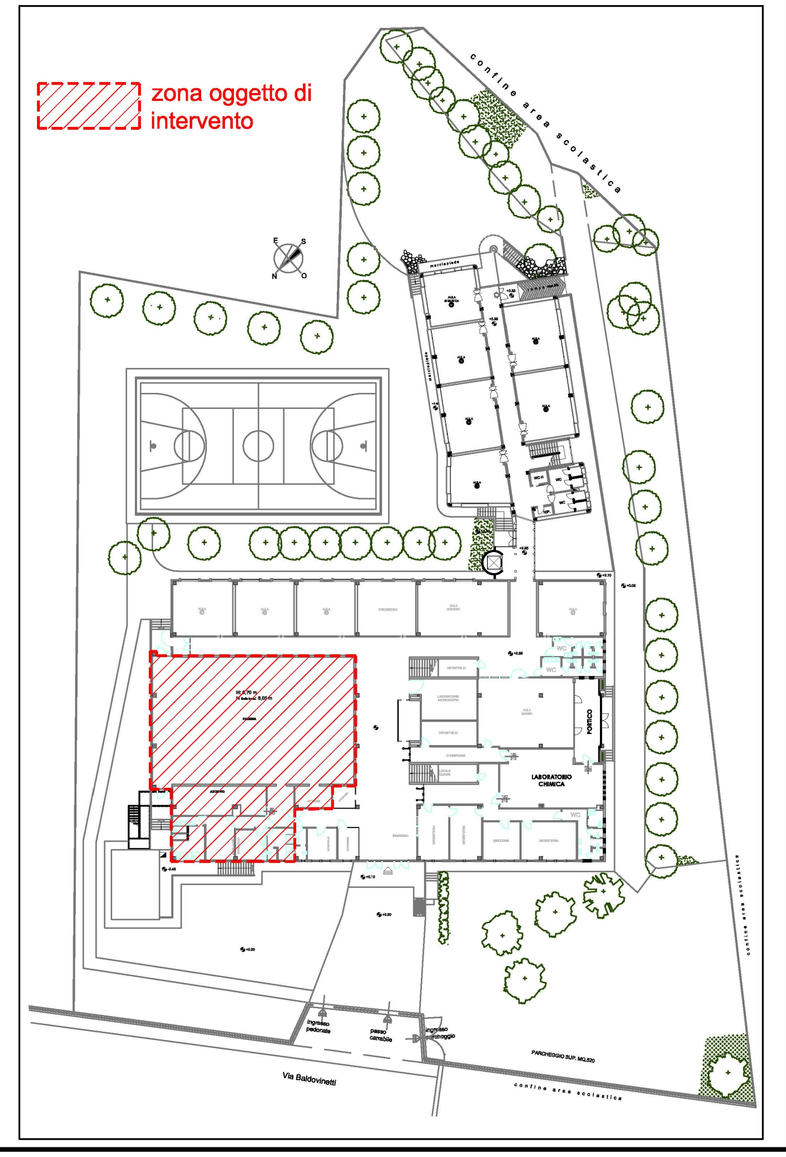

LICEO SCIENTIFICO STATALE "N. RODOLICO"

Lavori di manutenzione straordinaria relativi agli adeguamenti normativi e funzionali della palestra spogliatoi

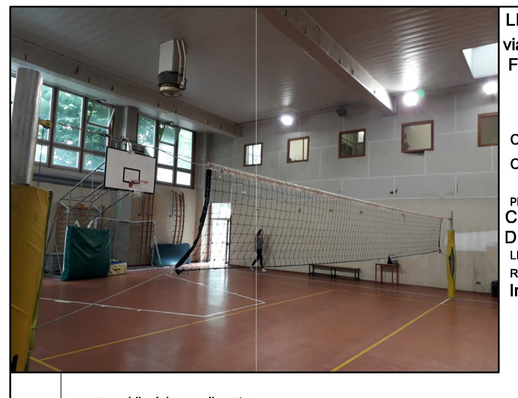

LICEO N. RODOLICO"
via Baldovinetti, n.5
Firenze

CUP:B15B18009930003

CODICE STR: ----------

PROPRIETÁ:
CITTA' METROPOLITANA DI FIRENZE
LEGALE RAPPRESENTANTE:
RESPONSABILE DELLA DIREZIONE
Ing. Gianni Paolo Cianchi

responsabile del procedimento
Arch. A. Bazuzi

PROGETTISTA:
arch. Paolo Carideo

PROGETTISTA IMPIANTI ELETTRICI
Dott. Ing. Marcello CEI
Viale Alessandro Guidoni, 139
50127 FIRENZE (FI)

CITTA' METROPOLITANA DI FIRENZE Direzione Edilizia

data: ottobre 2018
REVISIONE:

PROGETTO ESECUTIVO

IMPIANTI ELETTRICI
distribuzione Piano Terra

elaborato n°
IE_01