

LICEO STATALE "G. PASCOLI"

LAVORI DI RIPRISTINO SOLAI PIANO PRIMO - II LOTTO



LICEO STATALE "G. PASCOLI"
Viale Don Minzoni, 58
50129 Firenze
CIG:
CUP:
CODICE STR:
PROPRIETÀ:
CITTÀ METROPOLITANA
DI FIRENZE
LEGALE RAPPRESENTANTE:
RESPONSABILE DELLA DIREZIONE:
Dott.Ing. Gianni Paolo Cianchi

responsabile del procedimento:
Ing. Gianni Paolo Cianchi
PROGETTISTA:

PROGETTAZIONI SPECIALISTICHE:
progetto architettonico:
Arch. Agustin Bazuzi

progetto strutturale:
Ing. Luca Stocchi
progetto impianti elettrici:

progetto sicurezza:
Ing. Luca Stocchi
computi metrici:
Ing. Luca Stocchi


PROGETTO ESECUTIVO

PIANTA DI CANTIERE
Scala 1:100

elaborato n°
SIC2

D:\000\LOCALAVORISIC2\GASCOLI\SECUREZZA\LUCA\SECUREZZA STOCCHI\SCUOLA PASCOLI\PIANTA DI CANTIERE.DWG

Via Fra' Bartolomeo

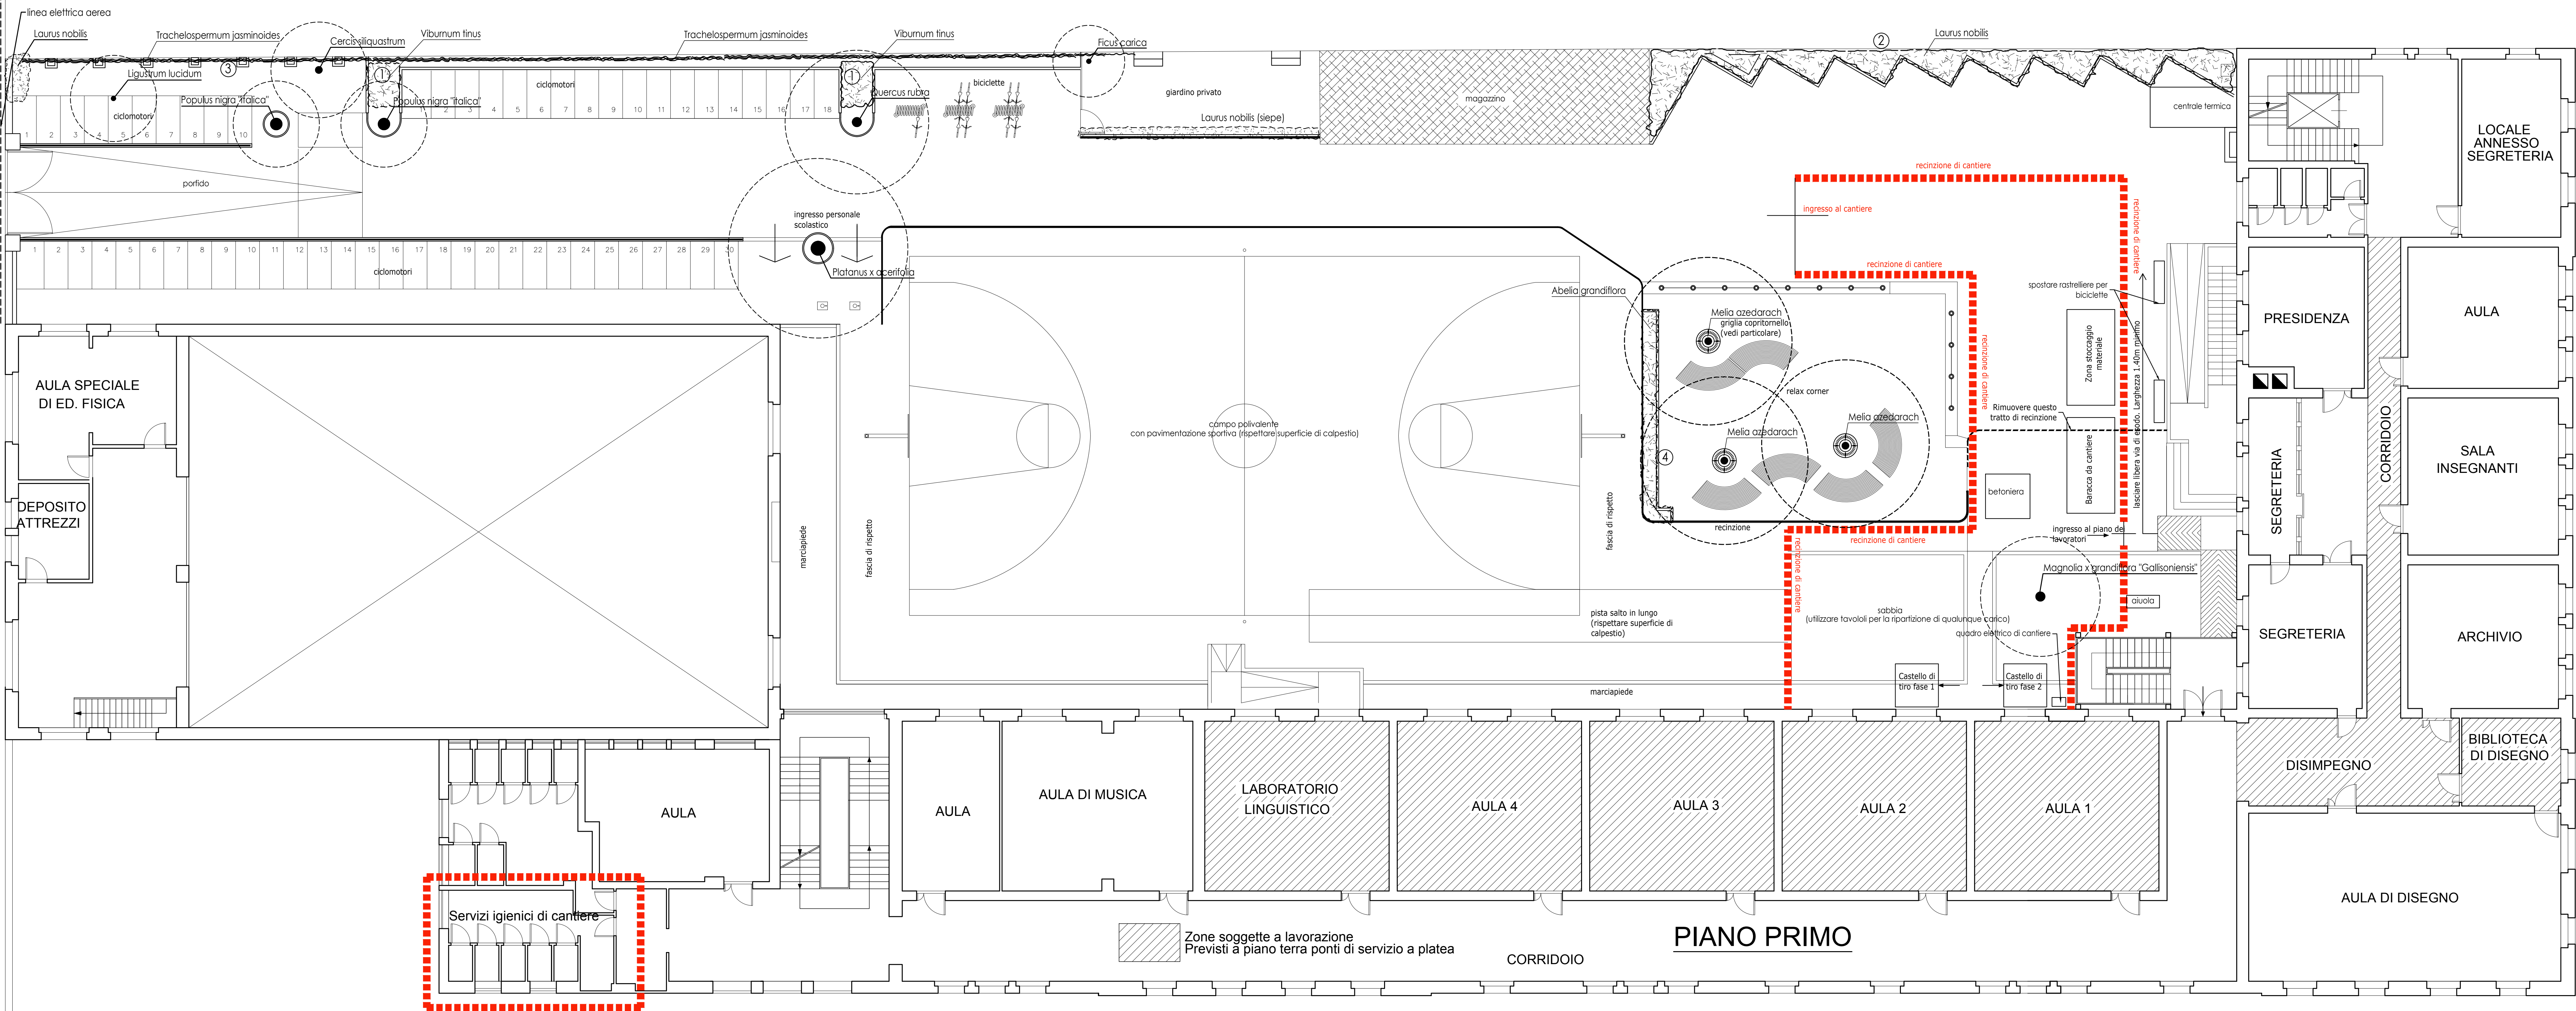

SCALA 1:100