


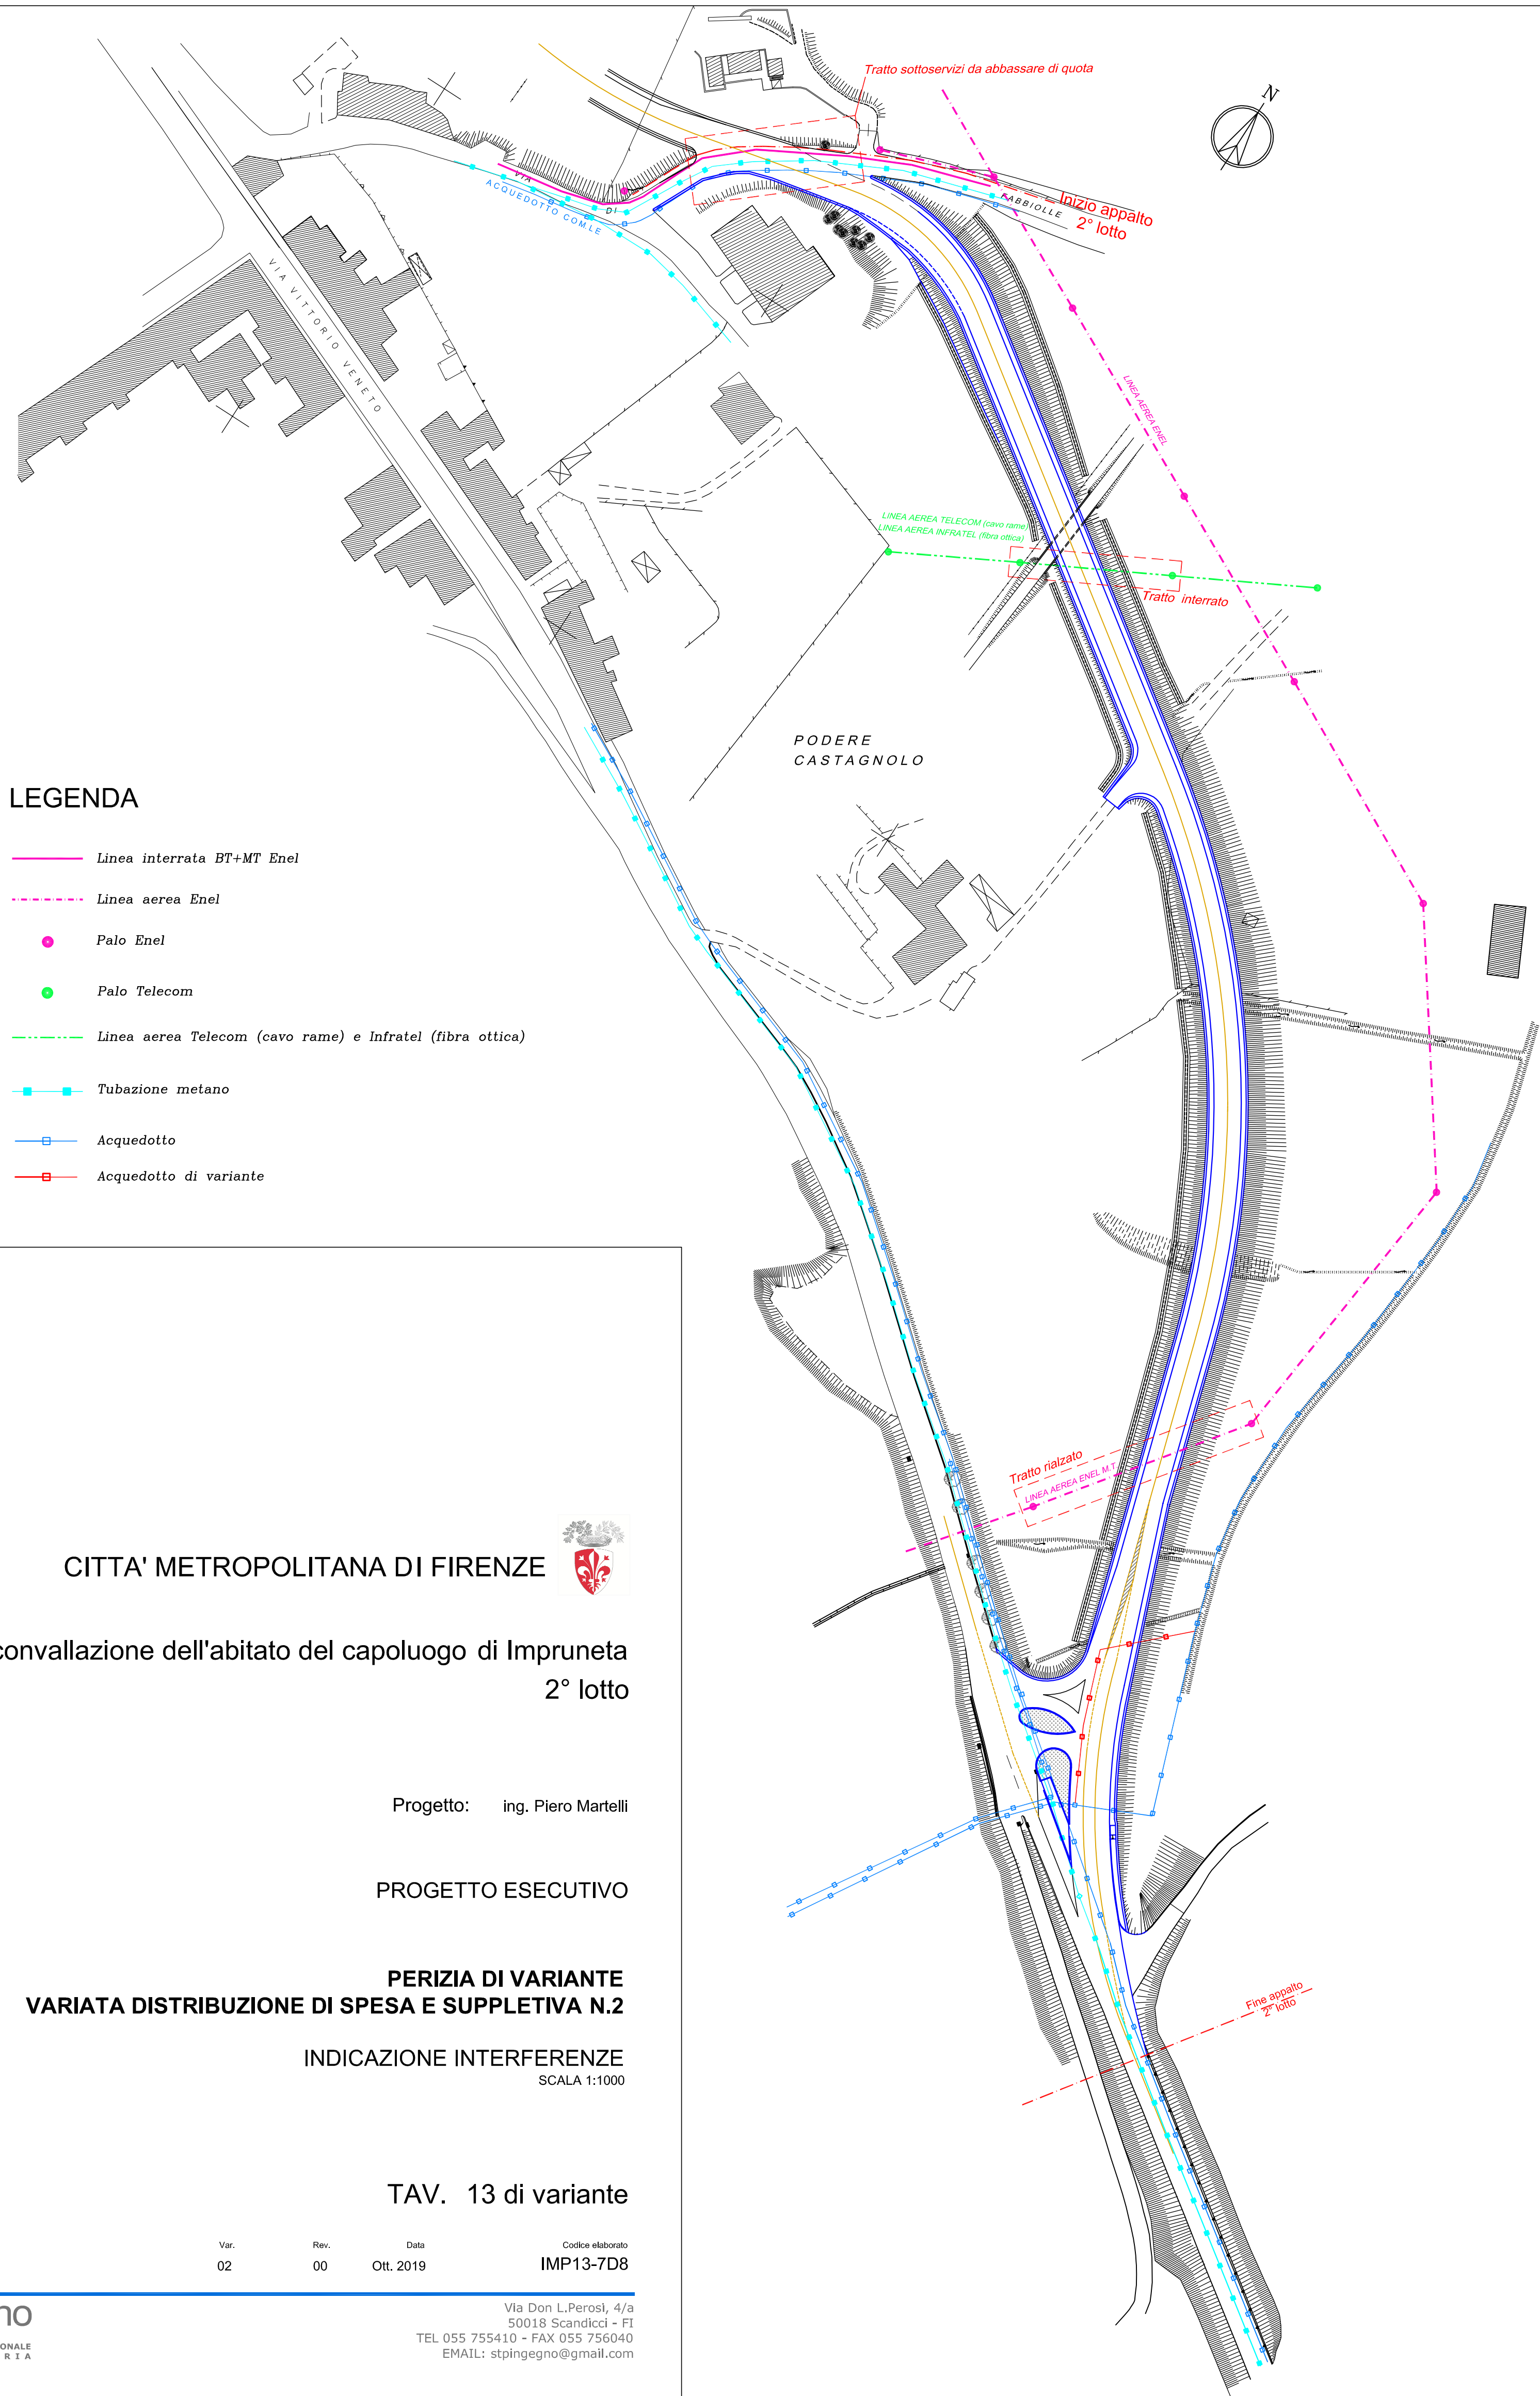

CITTA' METROPOLITANA DI FIRENZE



Circonvallazione dell'abitato del capoluogo di Impruneta
2° lotto

Progetto: ing. Piero Martelli

PROGETTO ESECUTIVO

PERIZIA DI VARIANTE
VARIATA DISTRIBUZIONE DI SPESA E SUPPLETIVA N.2

INDICAZIONE INTERFERENZE
SCALA 1:1000

TAV. 13 di variante

Var.	Rev.	Data	Codice elaborato
02	00	Ott. 2019	IMP13-7D8

ingegno
SOCIETÀ PROFESSIONALE
D'INGEGNERIA

Via Don L. Perosi, 4/a
50018 Scandicci - FI
TEL 055 755410 - FAX 055 755040
EMAIL: stpingegno@gmail.com