


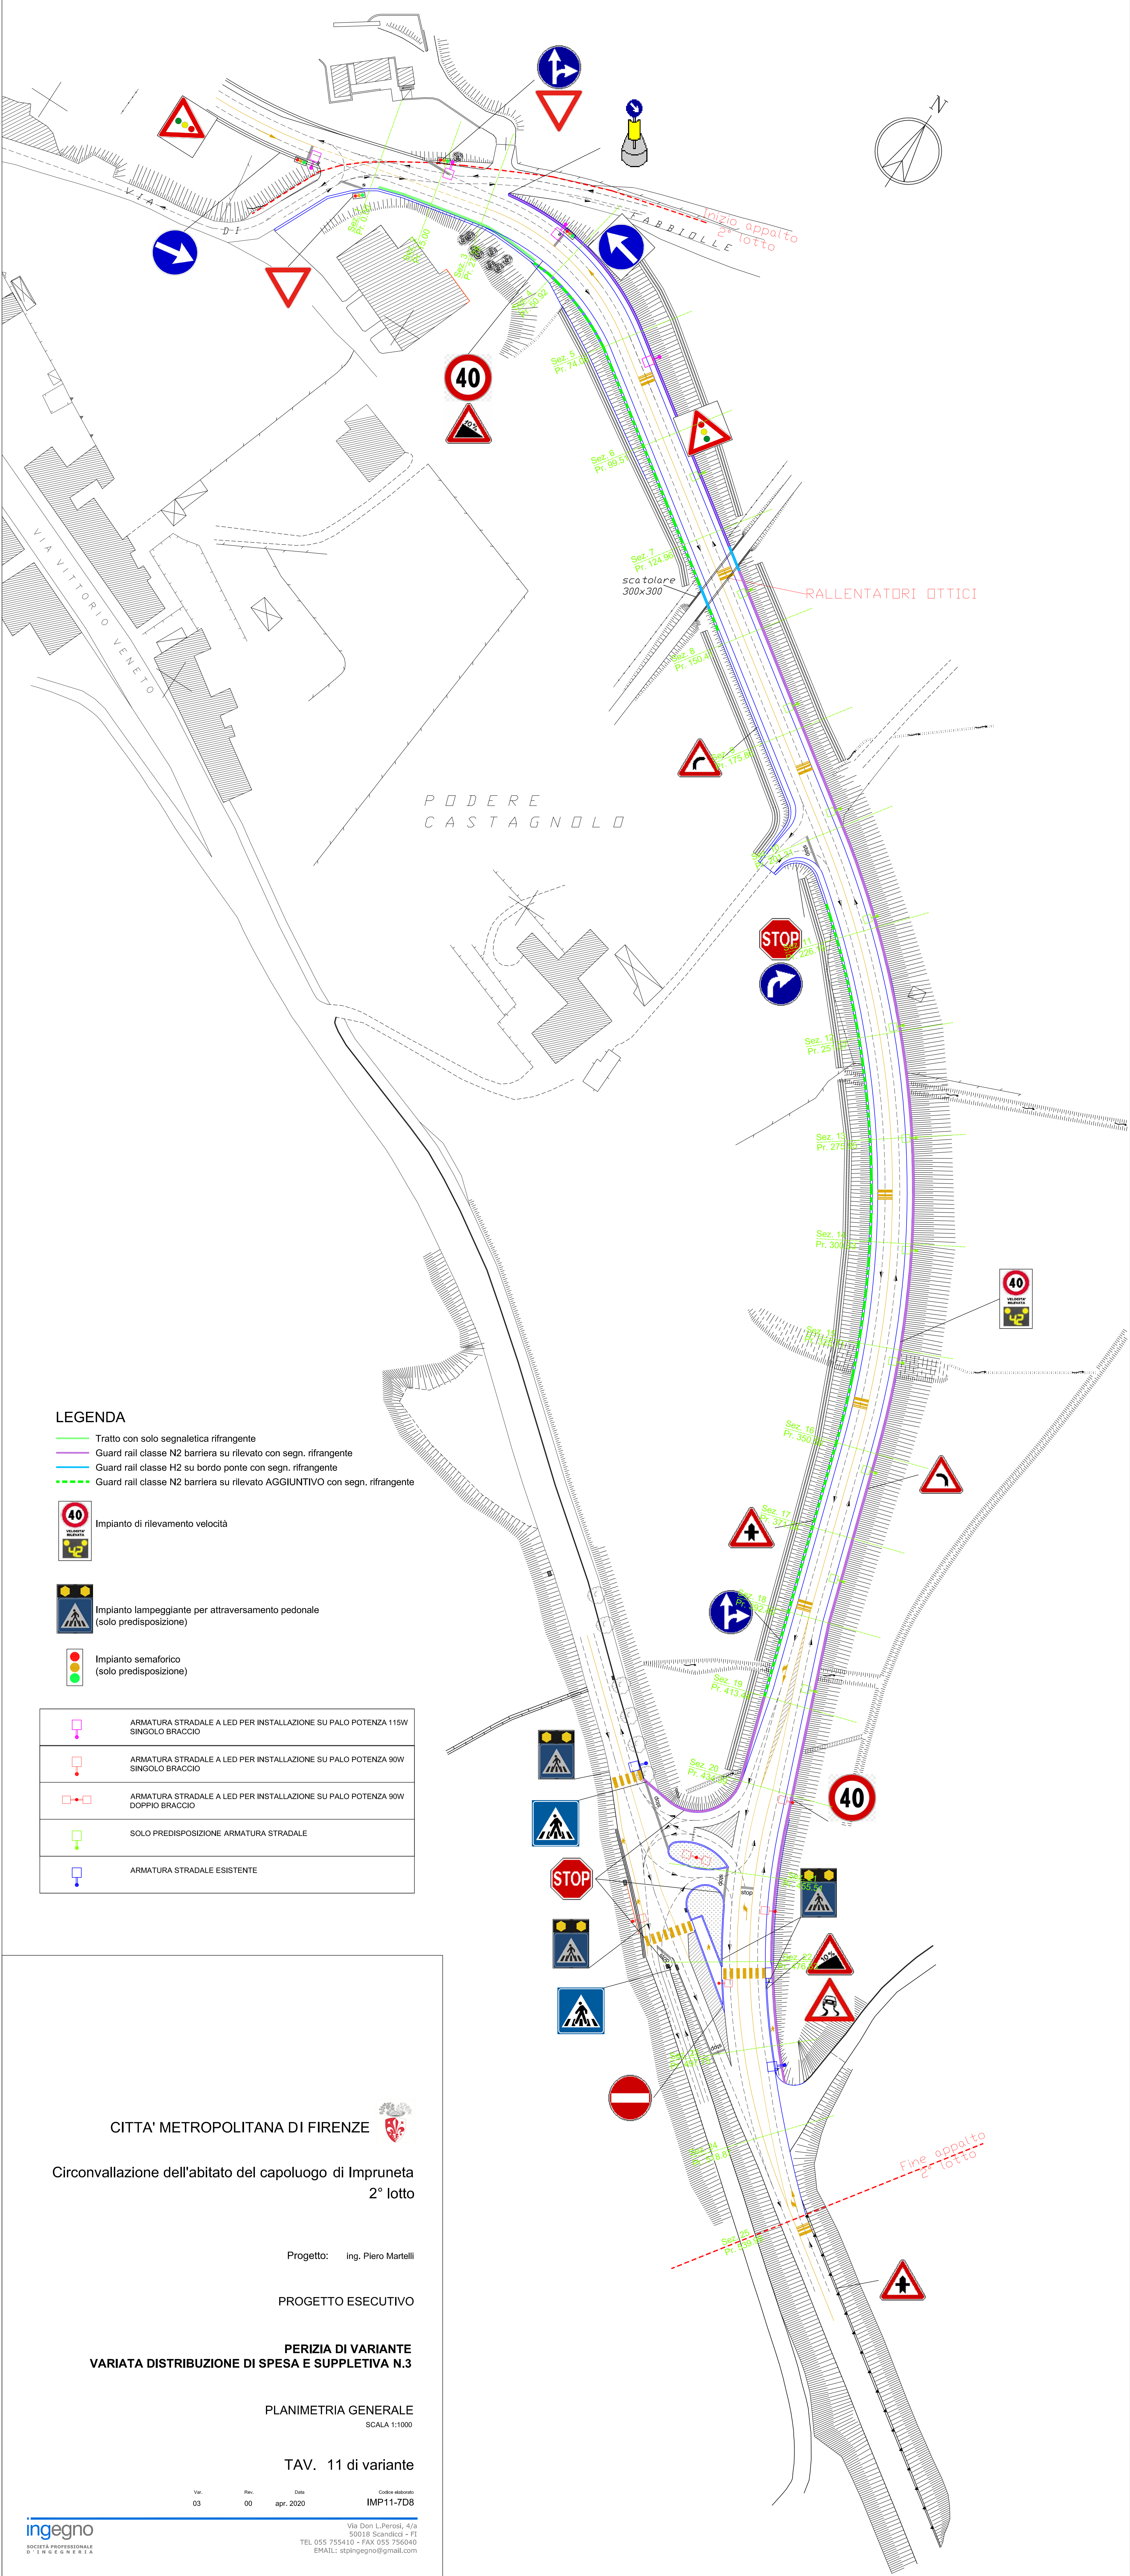

LEGENDA


- Tratto con solo segnaletica rifrangente
- Guard rail classe N2 barriera su rilevato con segn. rifrangente
- Guard rail classe H2 su bordo ponte con segn. rifrangente
- Guard rail classe N2 barriera su rilevato AGGIUNTIVO con segn. rifrangente




Impianto di rilevamento velocità




Impianto lampeggiante per attraversamento pedonale (solo predisposizione)

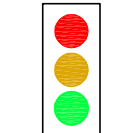


Impianto semaforico (solo predisposizione)

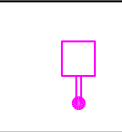


ARMATURA STRADALE A LED PER INSTALLAZIONE SU PALO POTENZA 115W SINGOLO BRACCIO

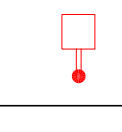


ARMATURA STRADALE A LED PER INSTALLAZIONE SU PALO POTENZA 90W SINGOLO BRACCIO

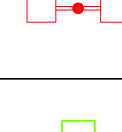

ARMATURA STRADALE A LED PER INSTALLAZIONE SU PALO POTENZA 90W DOPPIO BRACCIO

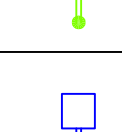

SOLO PREDISPOSIZIONE ARMATURA STRADALE

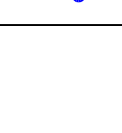

ARMATURA STRADALE ESISTENTE

CITTA' METROPOLITANA DI FIRENZE



Circonvallazione dell'abitato del capoluogo di Impruneta
2° lotto

Progetto: ing. Piero Martelli

PROGETTO ESECUTIVO

PERIZIA DI VARIANTE
VARIATA DISTRIBUZIONE DI SPESA E SUPPLETIVA N.3

PLANIMETRIA GENERALE
SCALA 1:1000

TAV. 11 di variante

Var. 03 Rev. 00 Data apr. 2020 Codice disegno IMP11-7D8

ingegno

SOCIETA' PROFESSIONALE
DI INGEGNERIA

Via Don L. Pieroni, 4/a
50018 Scandicci - FI
TEL. 055 755410 - FAX 055 756040
EMAIL: atp@ingegno@gmail.com