



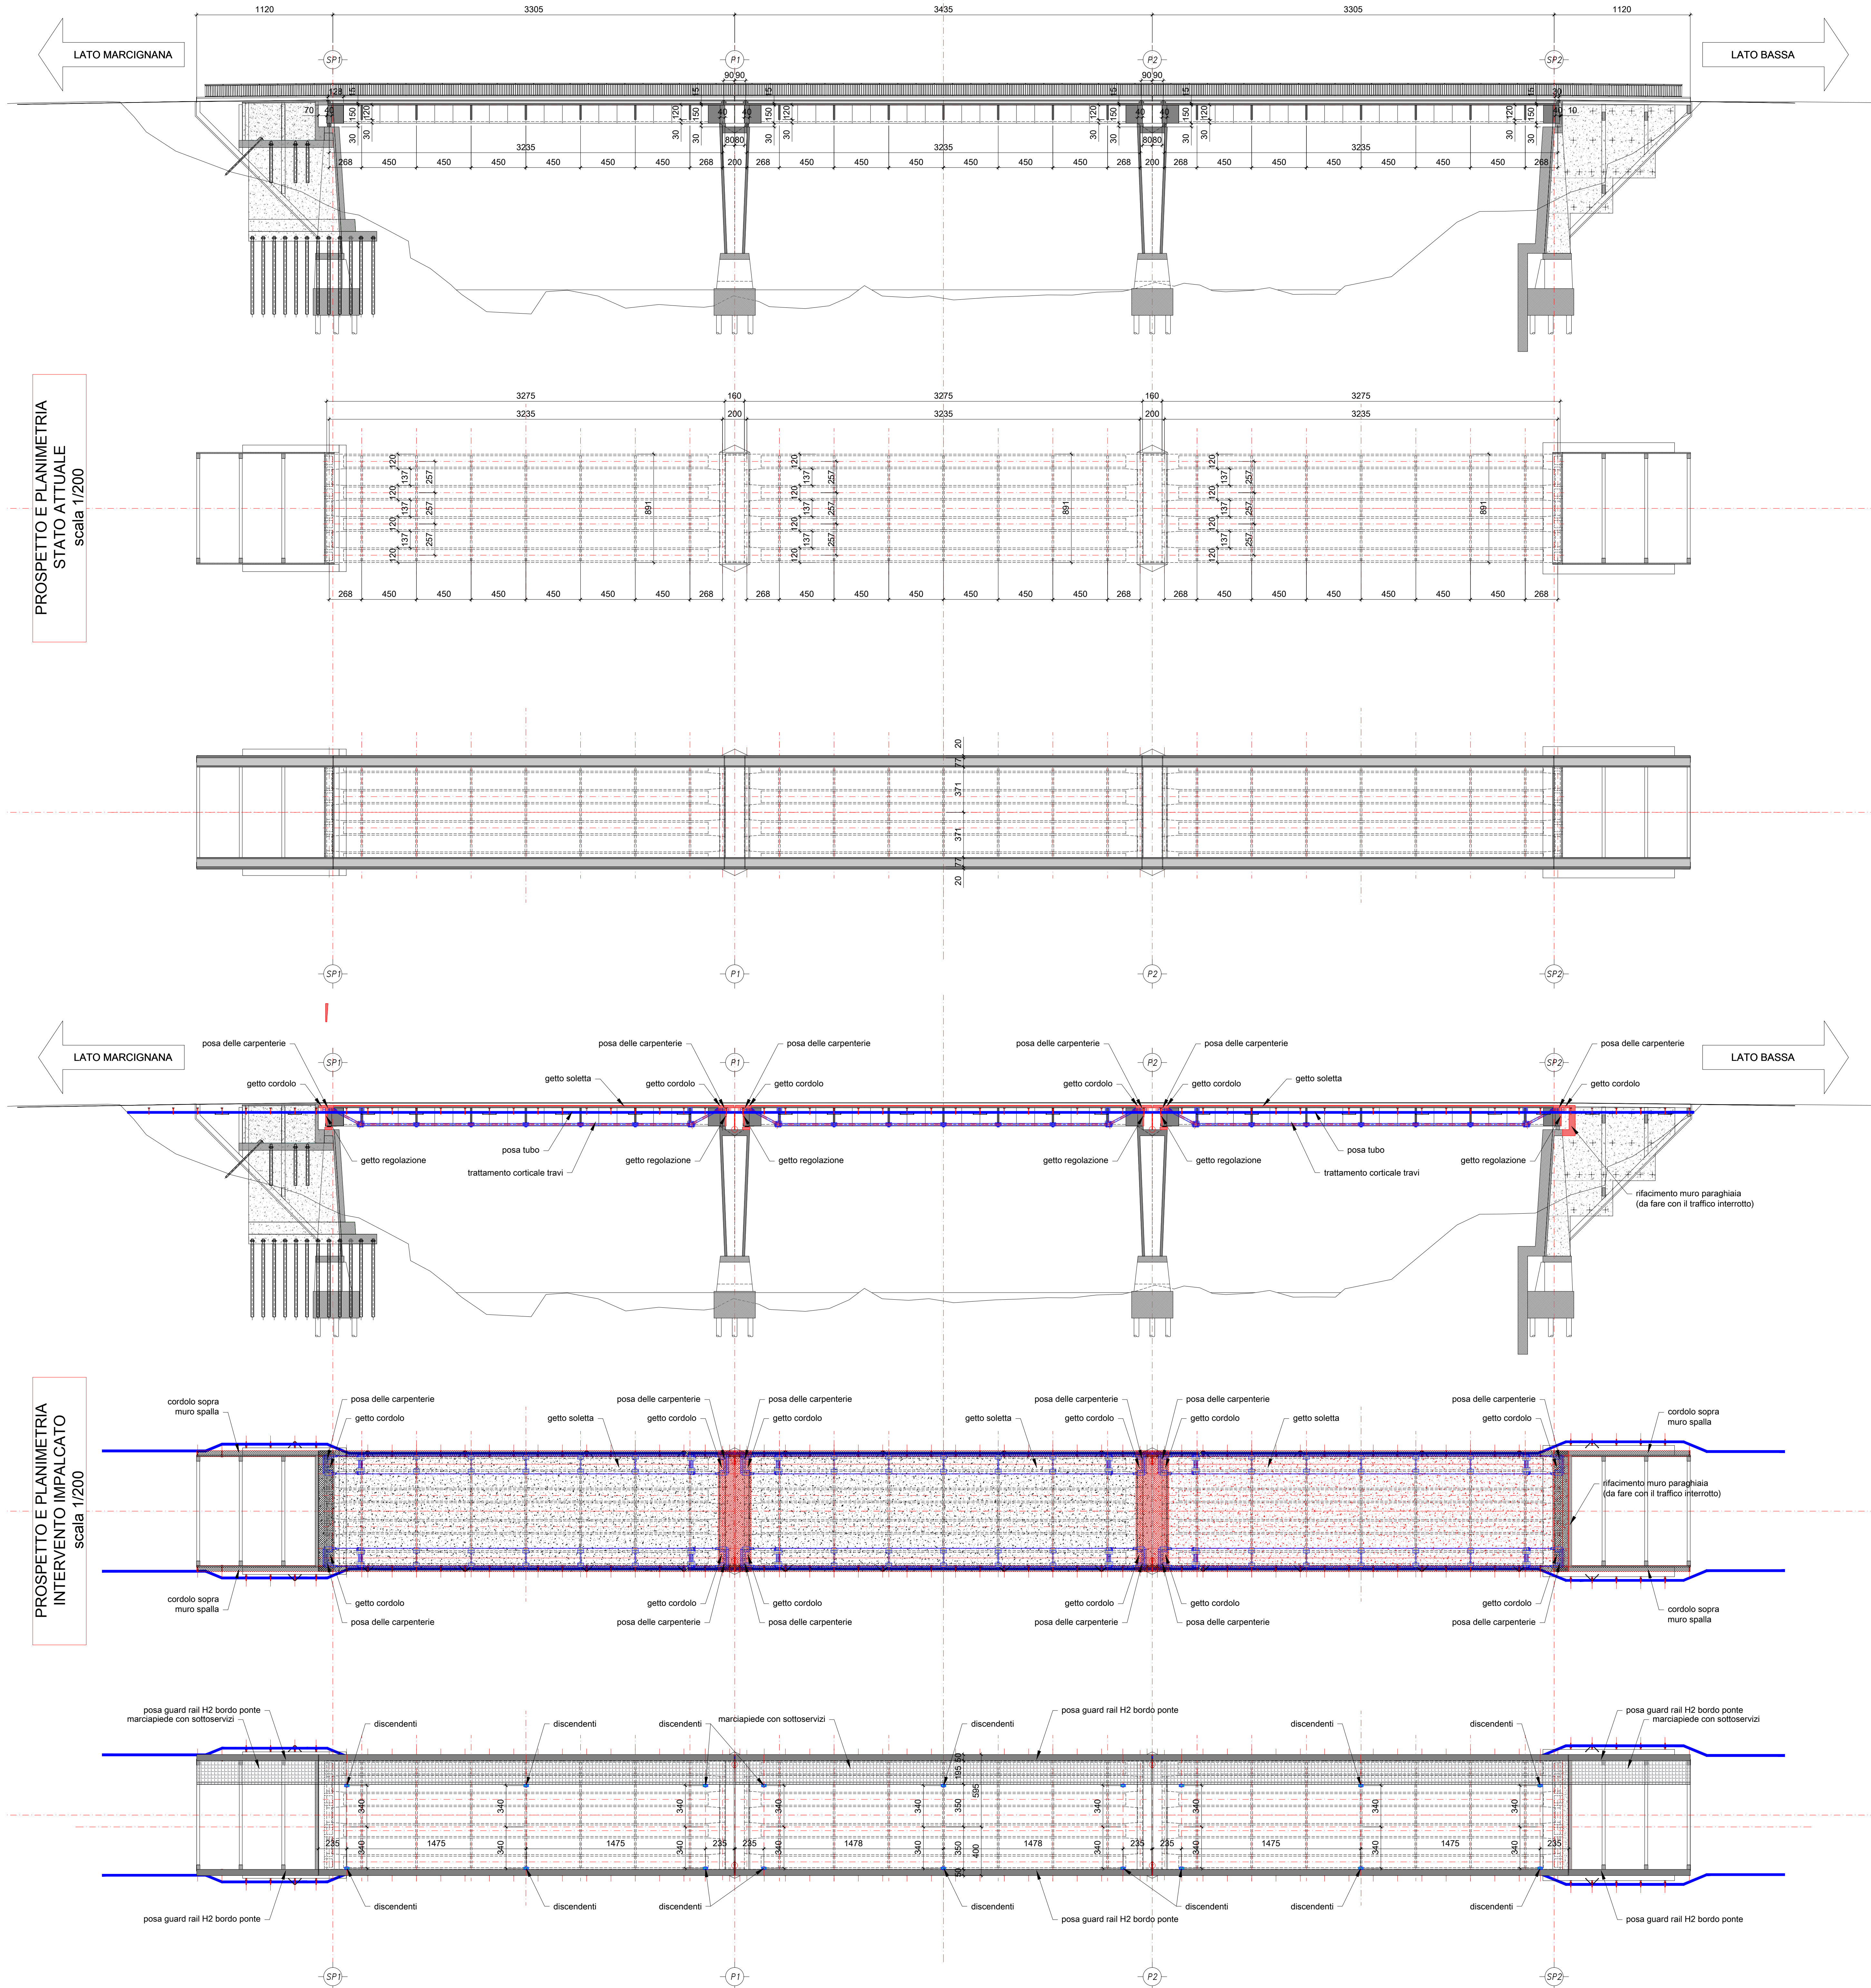

SEZIONE TRASVERSALE TIPO
STATO ATTUALE
scala 1/50

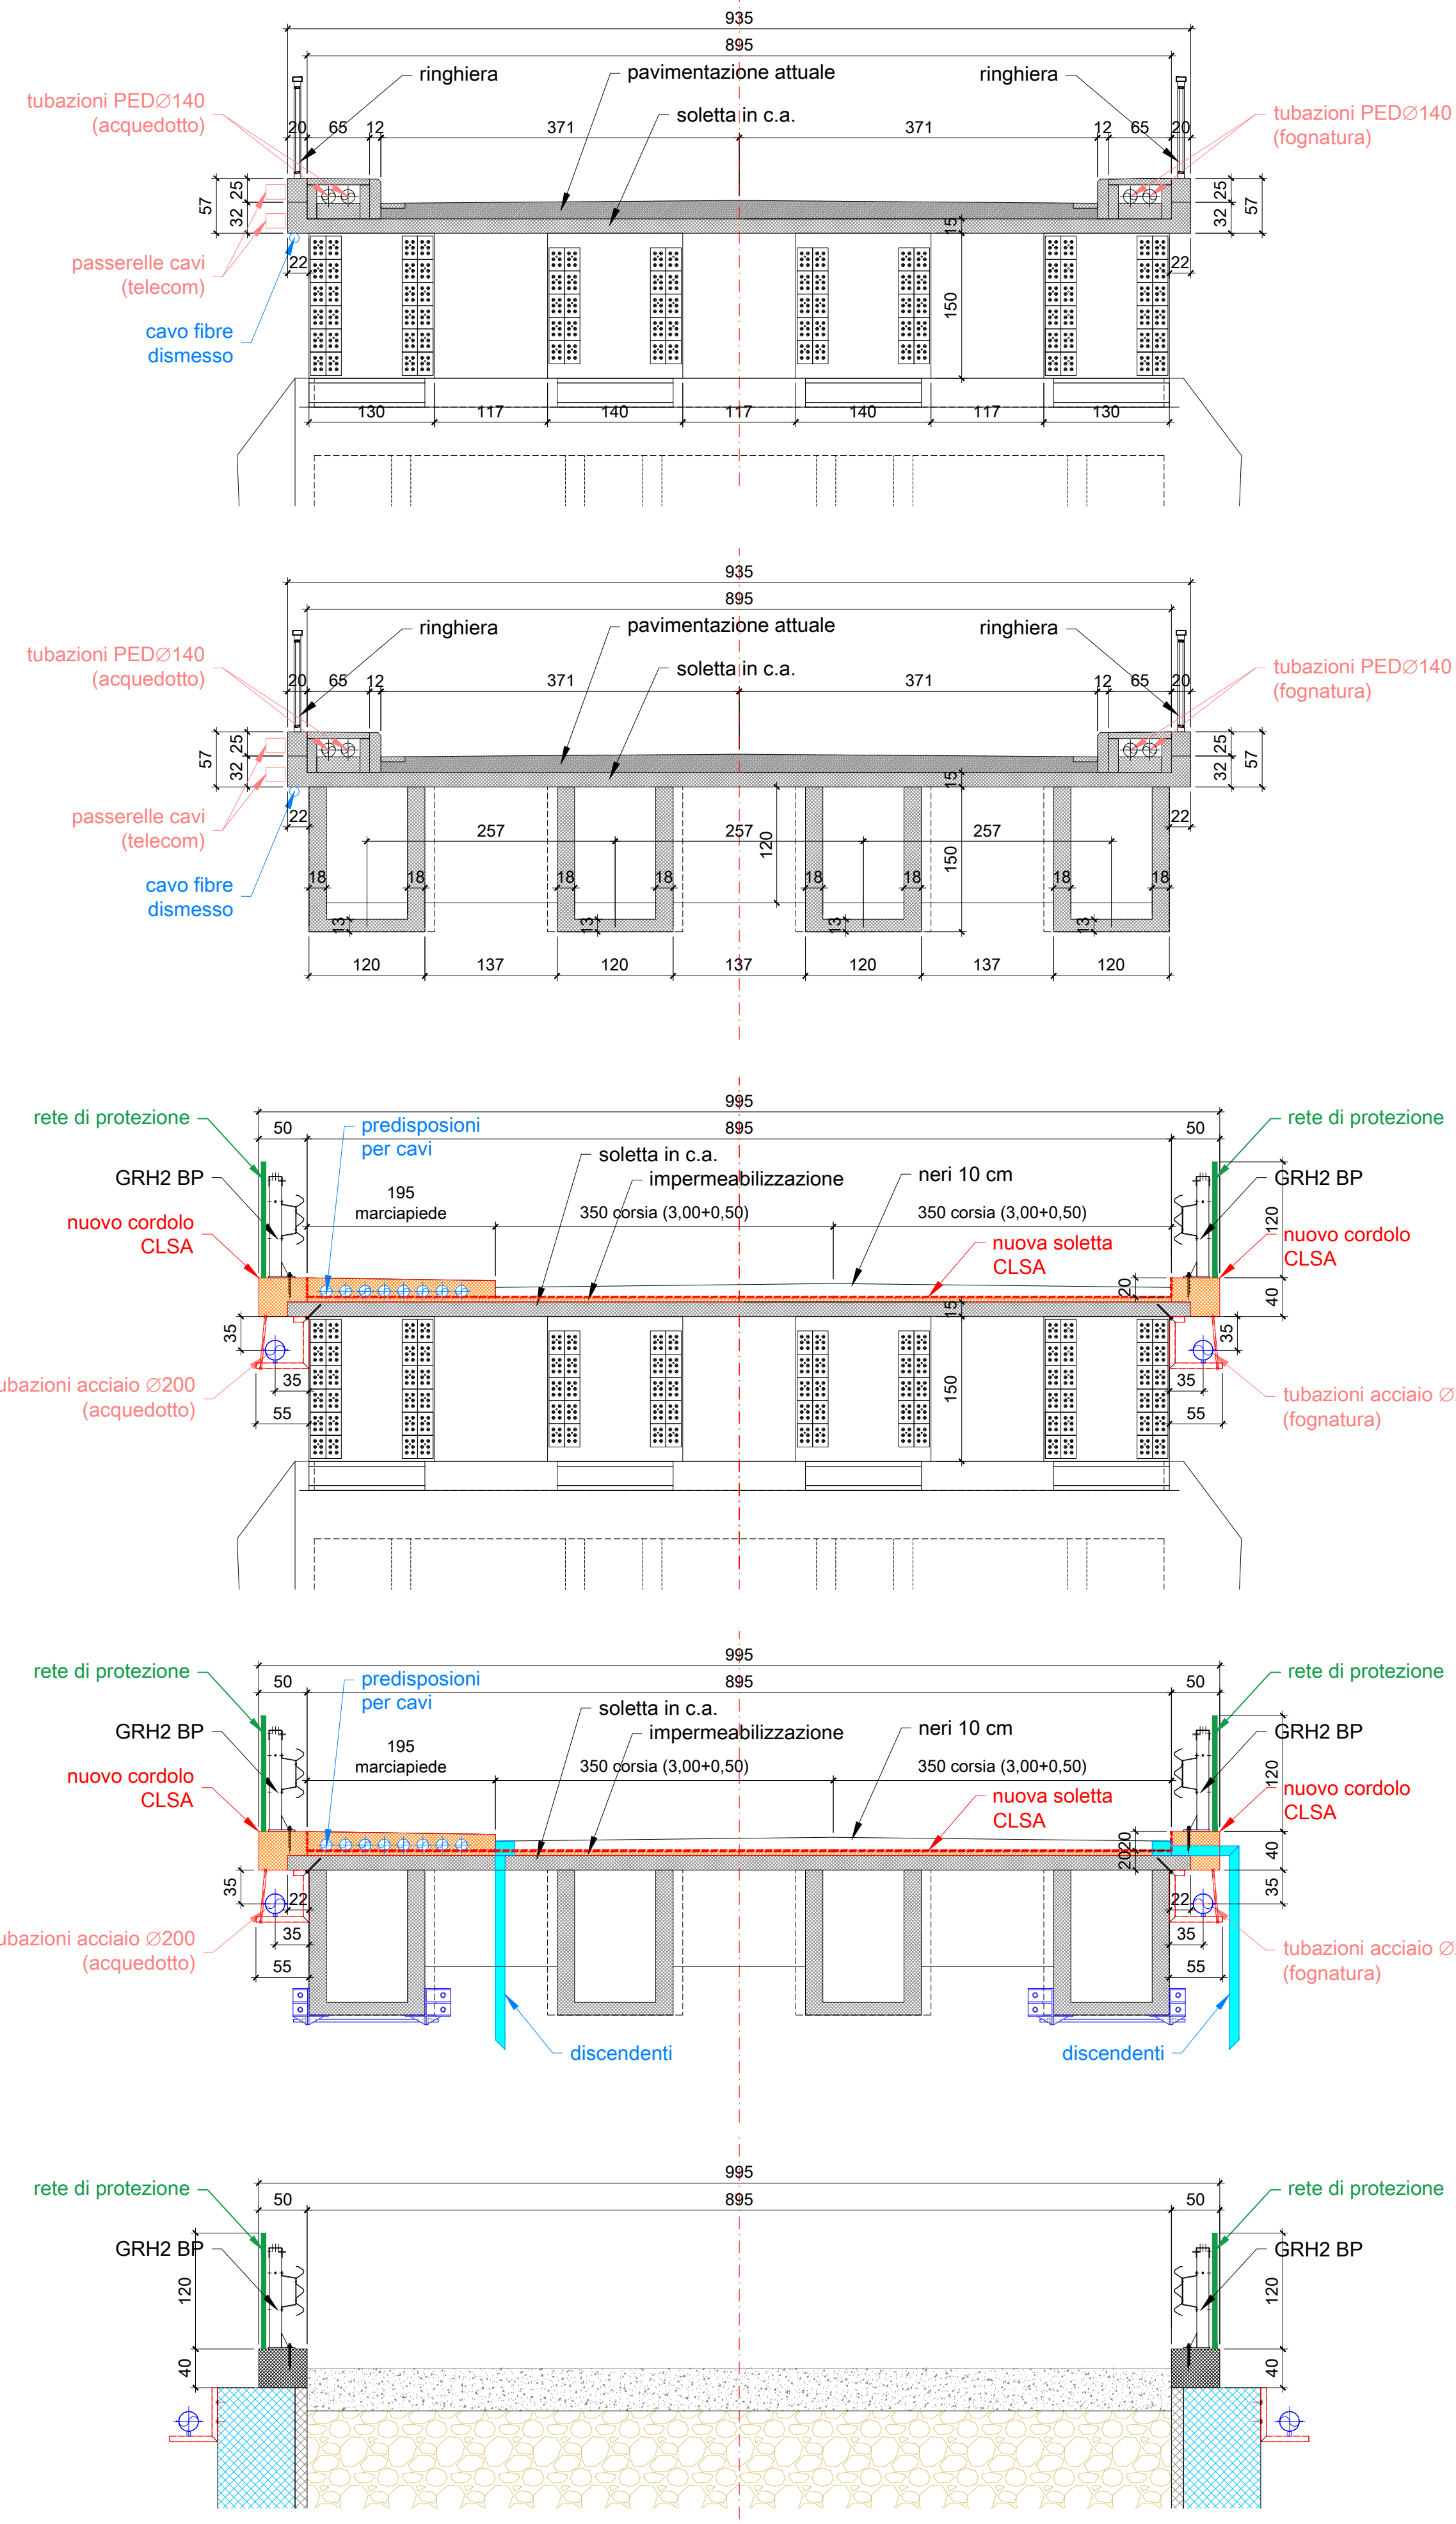



CITTA' DI PRATO
MUNICIPIO DI PRATO
SPARTIMENTO URBANISTICA E TERRITORIO

INTERVENTO DI RISANAMENTO DELL'IMPALCATO DEL PONTE SUL FIUME ARNO TRA LE LOCALITA' MARCIGNANA E BASSA SULLA S.P. 11 PISANA PER FUCECCHIO

CIG: Z3E2B2A40D



PROGETTO DEFINITIVO/ESECUTIVO

STATO ATTUALE STATO DI PROGETTO PIANTE, PROSPETTI E SEZIONI		TAVOLA N. S.01 SCALA 1: 200 / 1 : 50
NOME FILE: S.01-04 interventi progetto		DATA redazione elaborato: Giugno 2020
C.U.P.: PRATICA N.		
R.U.P.: Ing. Carlo Ferrante		
PROGETTISTA: Ing. Lorenzo Panerai ACS Ingegneri Via del Porcellatico, 17 59100 Prato	COLLABORATORI: Ing. Monica Fiorillo Viale Montegrappa, 177 59100 Prato	CSP (SICUREZZA): Ing. Monica Fiorillo Viale Montegrappa, 177 59100 Prato

Progetto: 1059147019_Lavori ACS Documento: Carta DAI Commessa aprile 1991 - Città Municipale Ponte all'Arno c.d. Intervento: Impalcato su piloni 2020.06.30 revisione generale (revisione 00/00)