


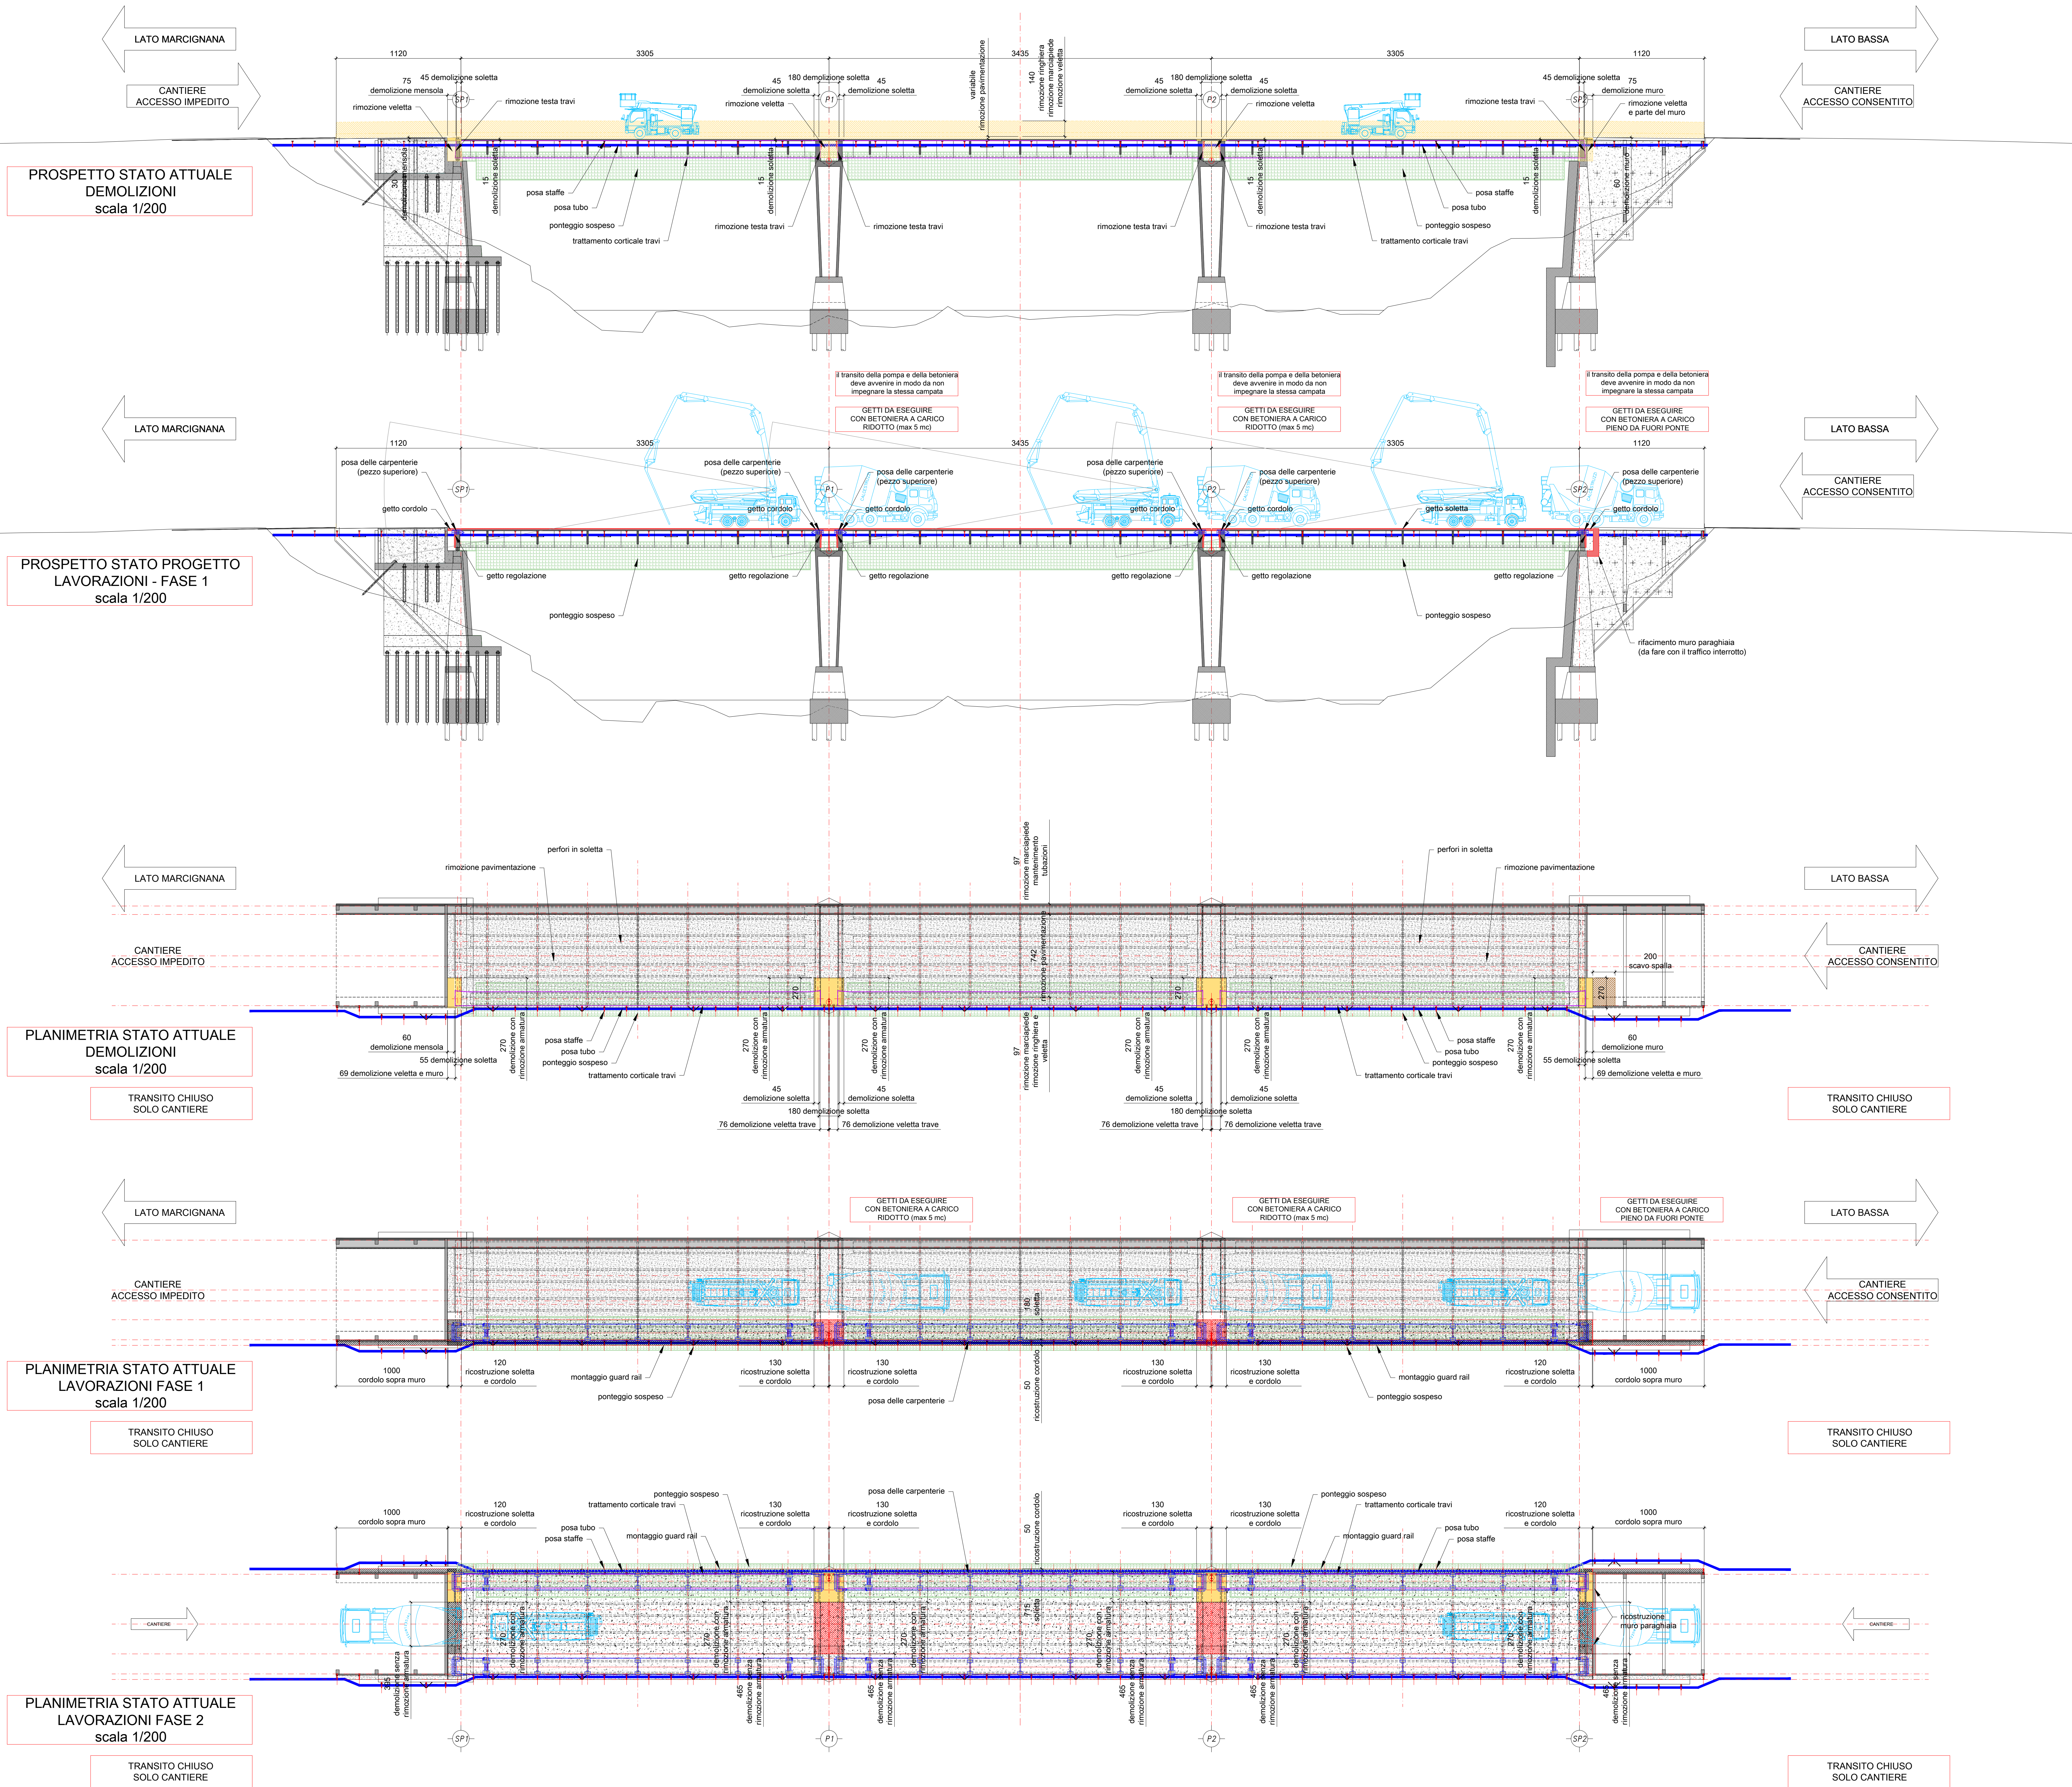



CITTA' DI FIRENZE
DIPARTIMENTO URBANISTICO
AREA CENTRORIVIERE

INTERVENTO DI RISANAMENTO
DELL'IMPALCATO DEL PONTE SUL FIUME ARNO
TRA LE LOCALITA' MARCIGNANA E BASSA
SULLA S.P. 11 PISANA PER FUCECCHIO

CIG: Z3E2B2A40D



PROGETTO DEFINITIVO/ESECUTIVO

STATO ATTUALE STATO DI PROGETTO FASI DI CANTIERE		TAVOLA N. S.02 SCALA 1: 200
NOME FILE: S.01-04 interventi progetto C.U.P.: PRATICA N.		Data redazione elaborato: Giugno 2020
R.U.P.: Ing. Carlo Ferrante		
PROGETTISTA: Ing. Lorenzo Panerai Via del Porcellatico, 17 59100 Prato	COLLABORATORI: ACS Ingegneri Via Catani 28/c 59100 Prato	CSP (SICUREZZA): Ing. Monica Fiorillo Viale Montegrappa, 177 59100 Prato

Progetto: 1059147019 Lavori ACS Documento: Carta DUA Contratto aprile 1991 - Città Municipale Ponte al Mella Anni 6 Intervento: Impalcato sul 2020 06.30 revisione generale
Revisione: 0000000000