


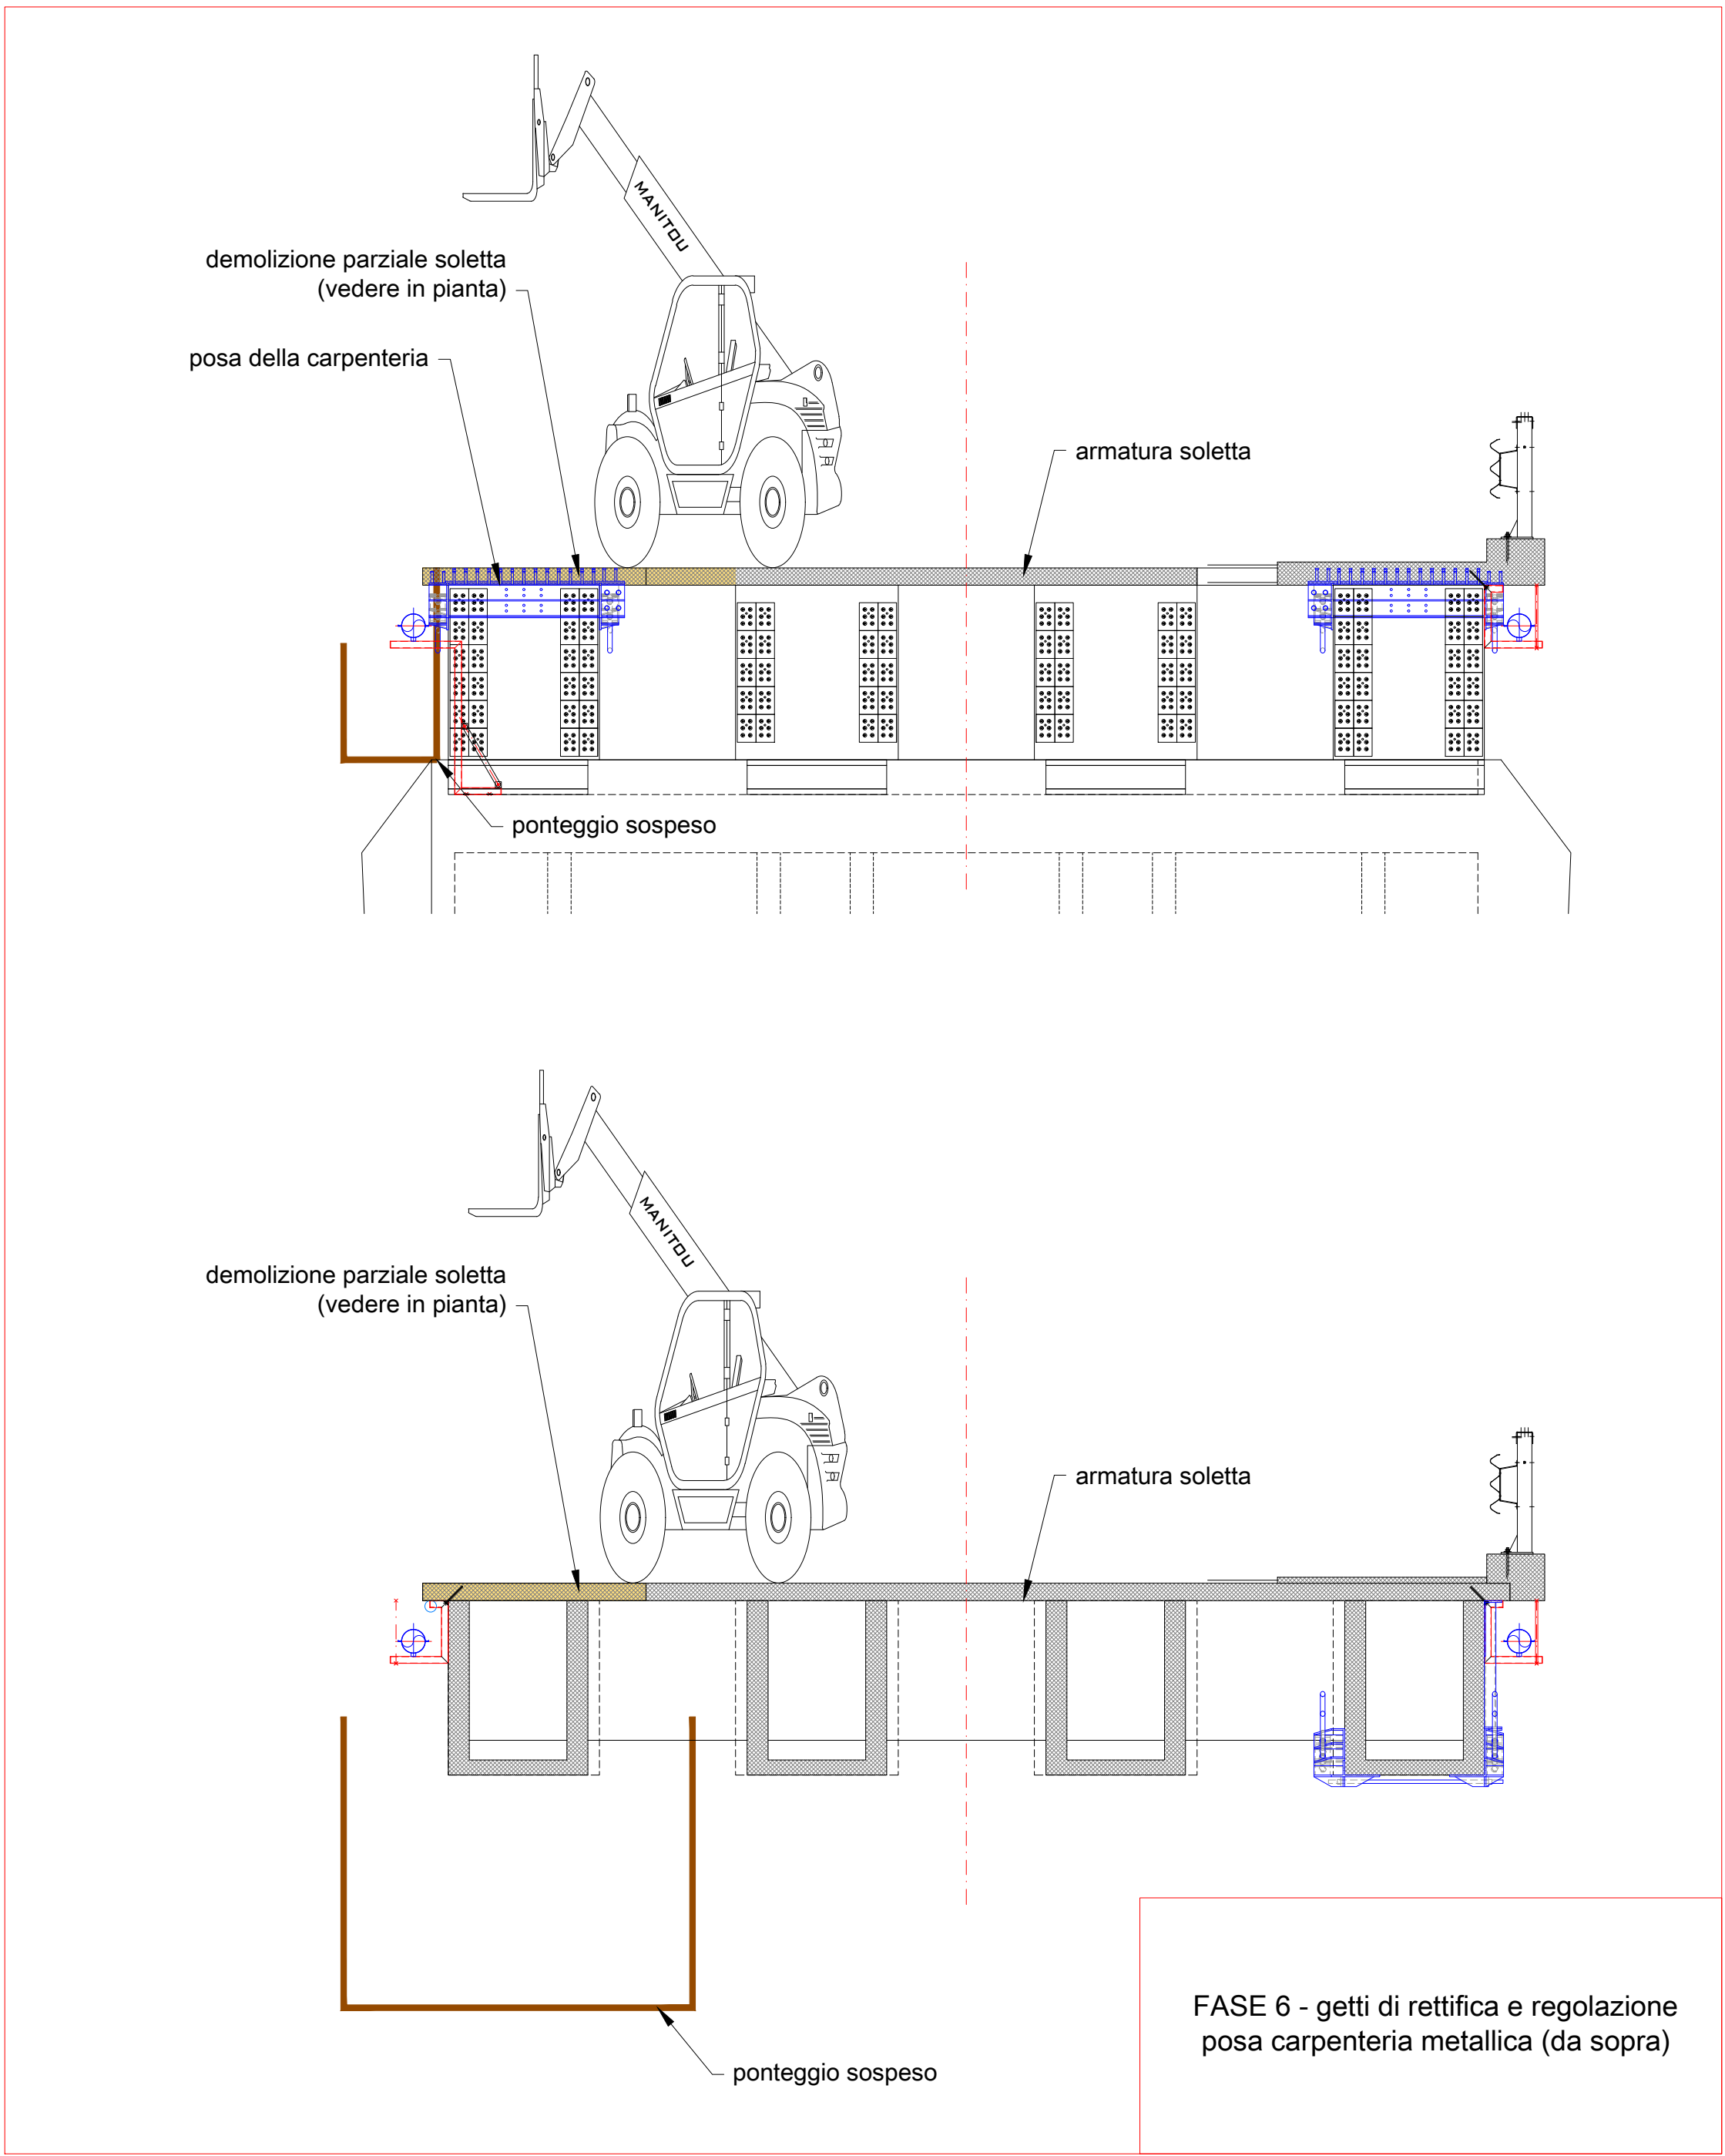
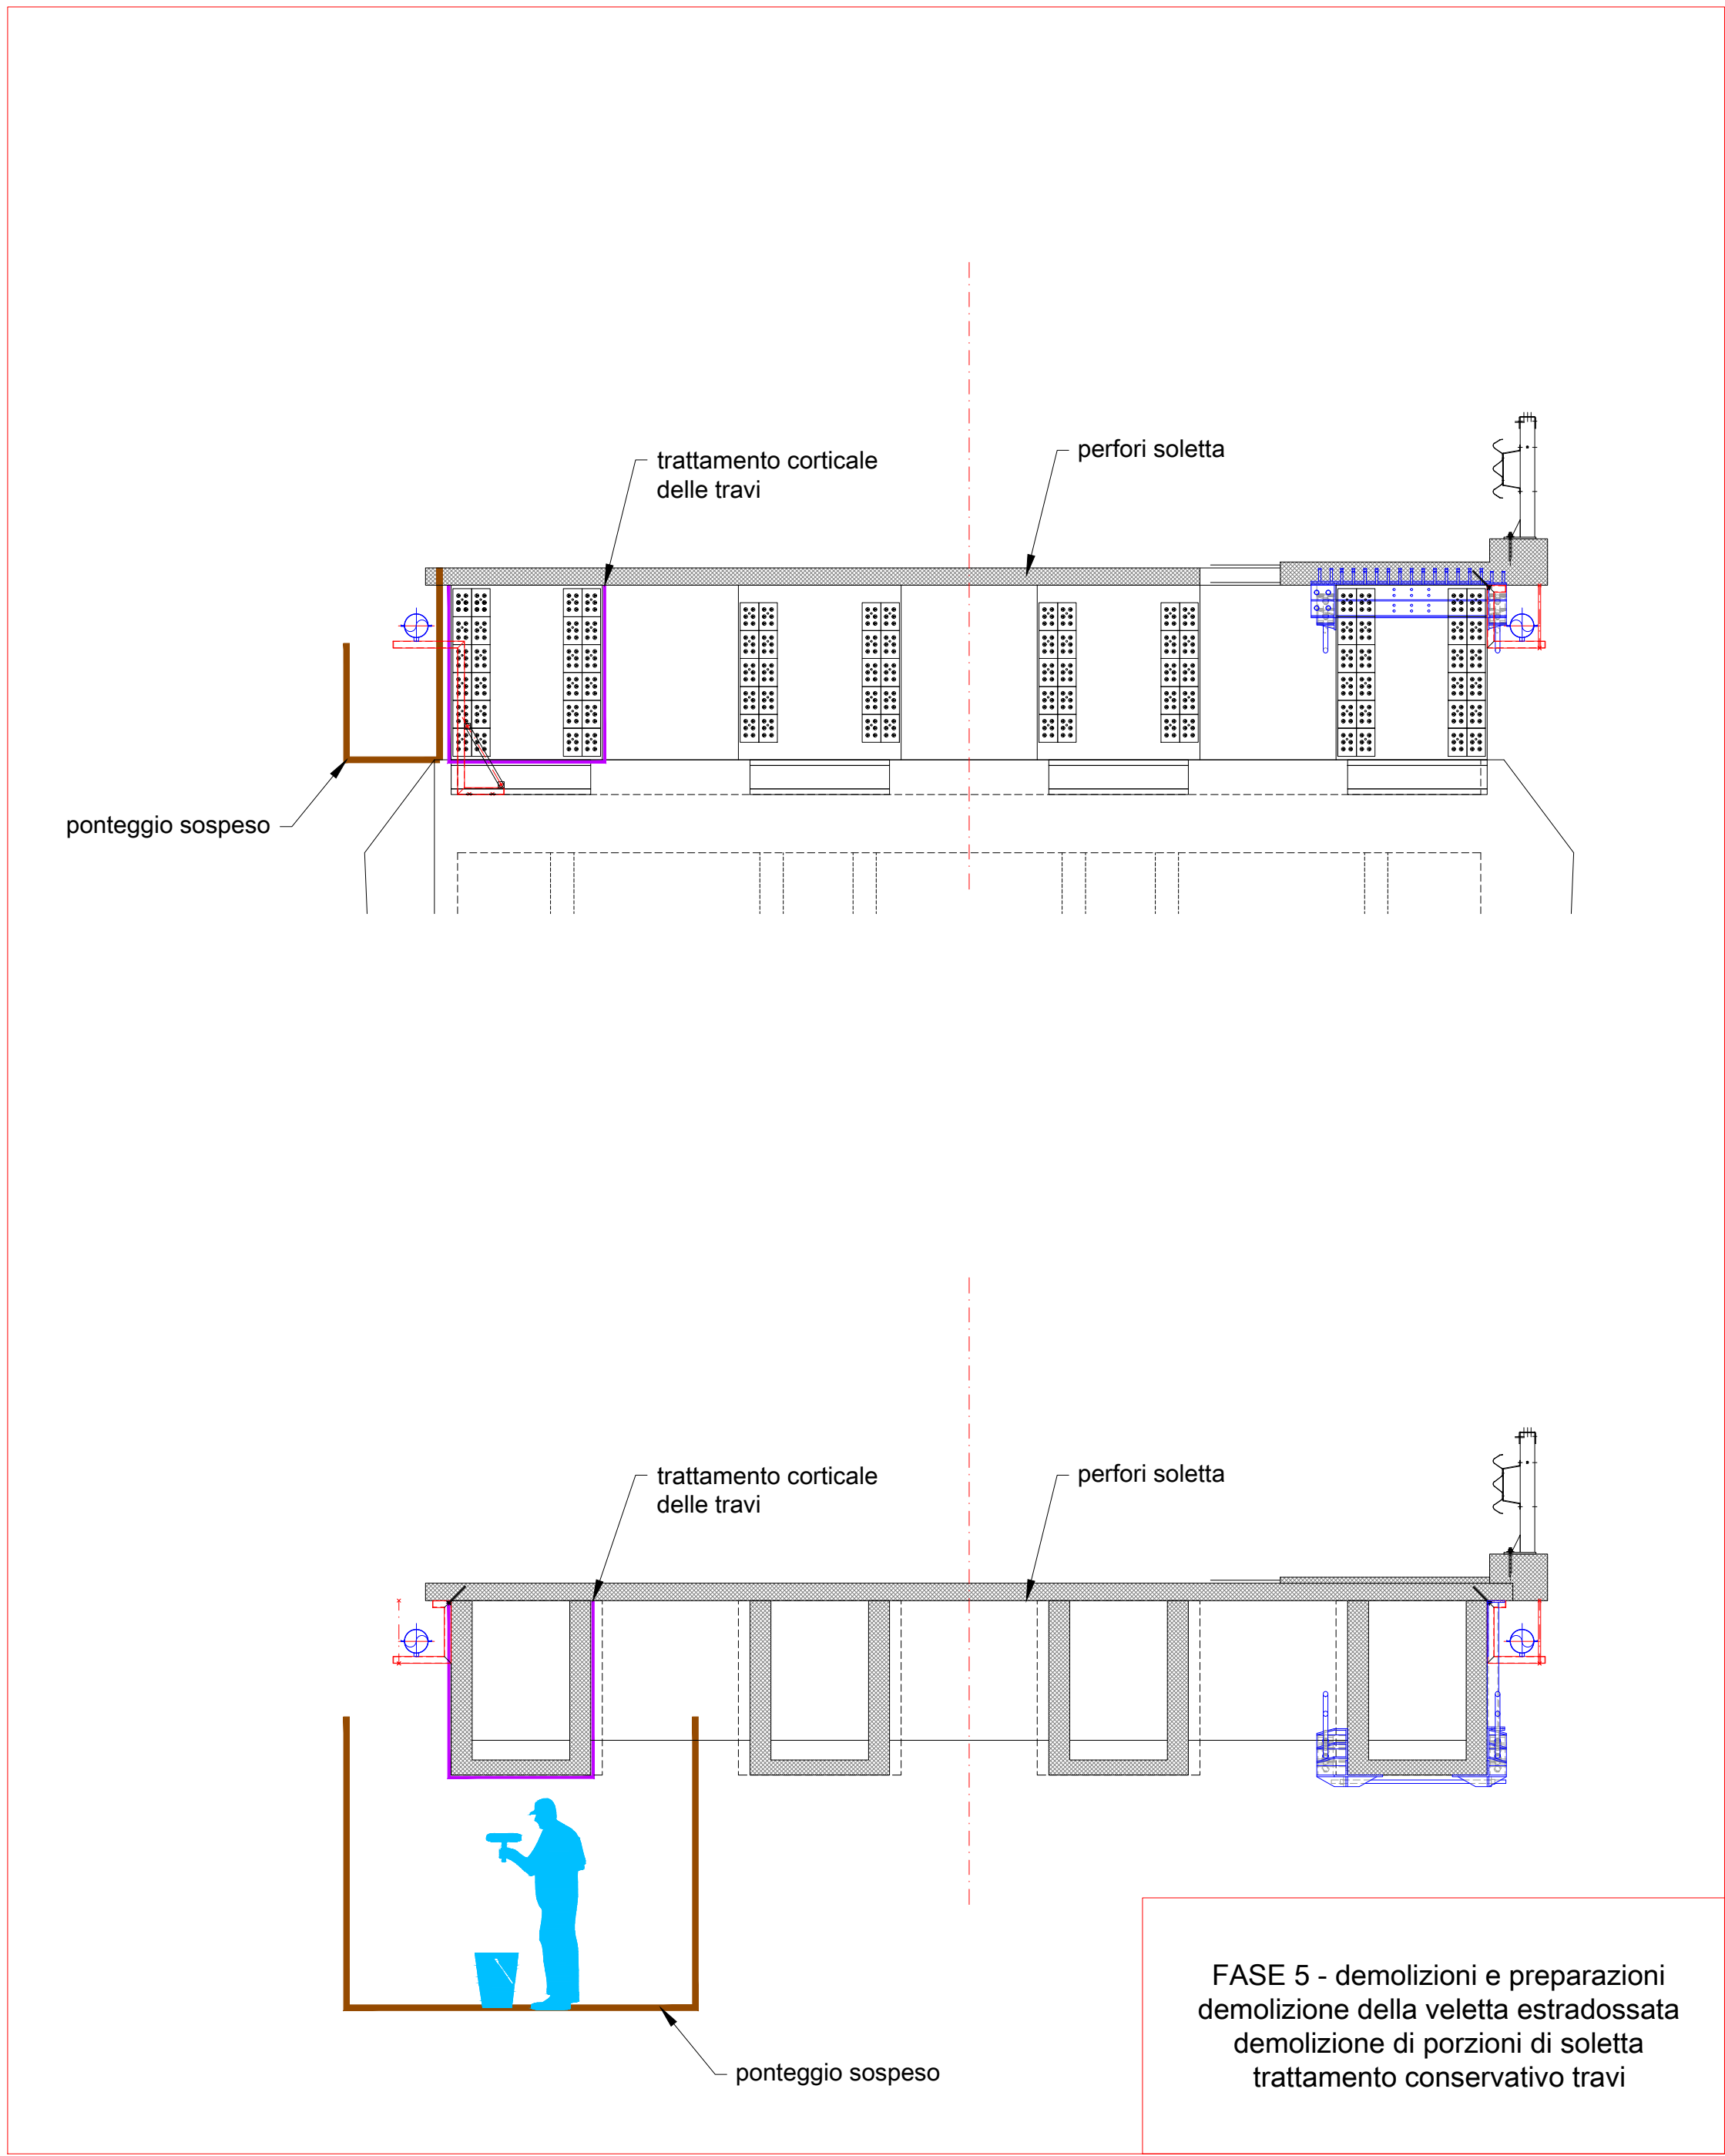
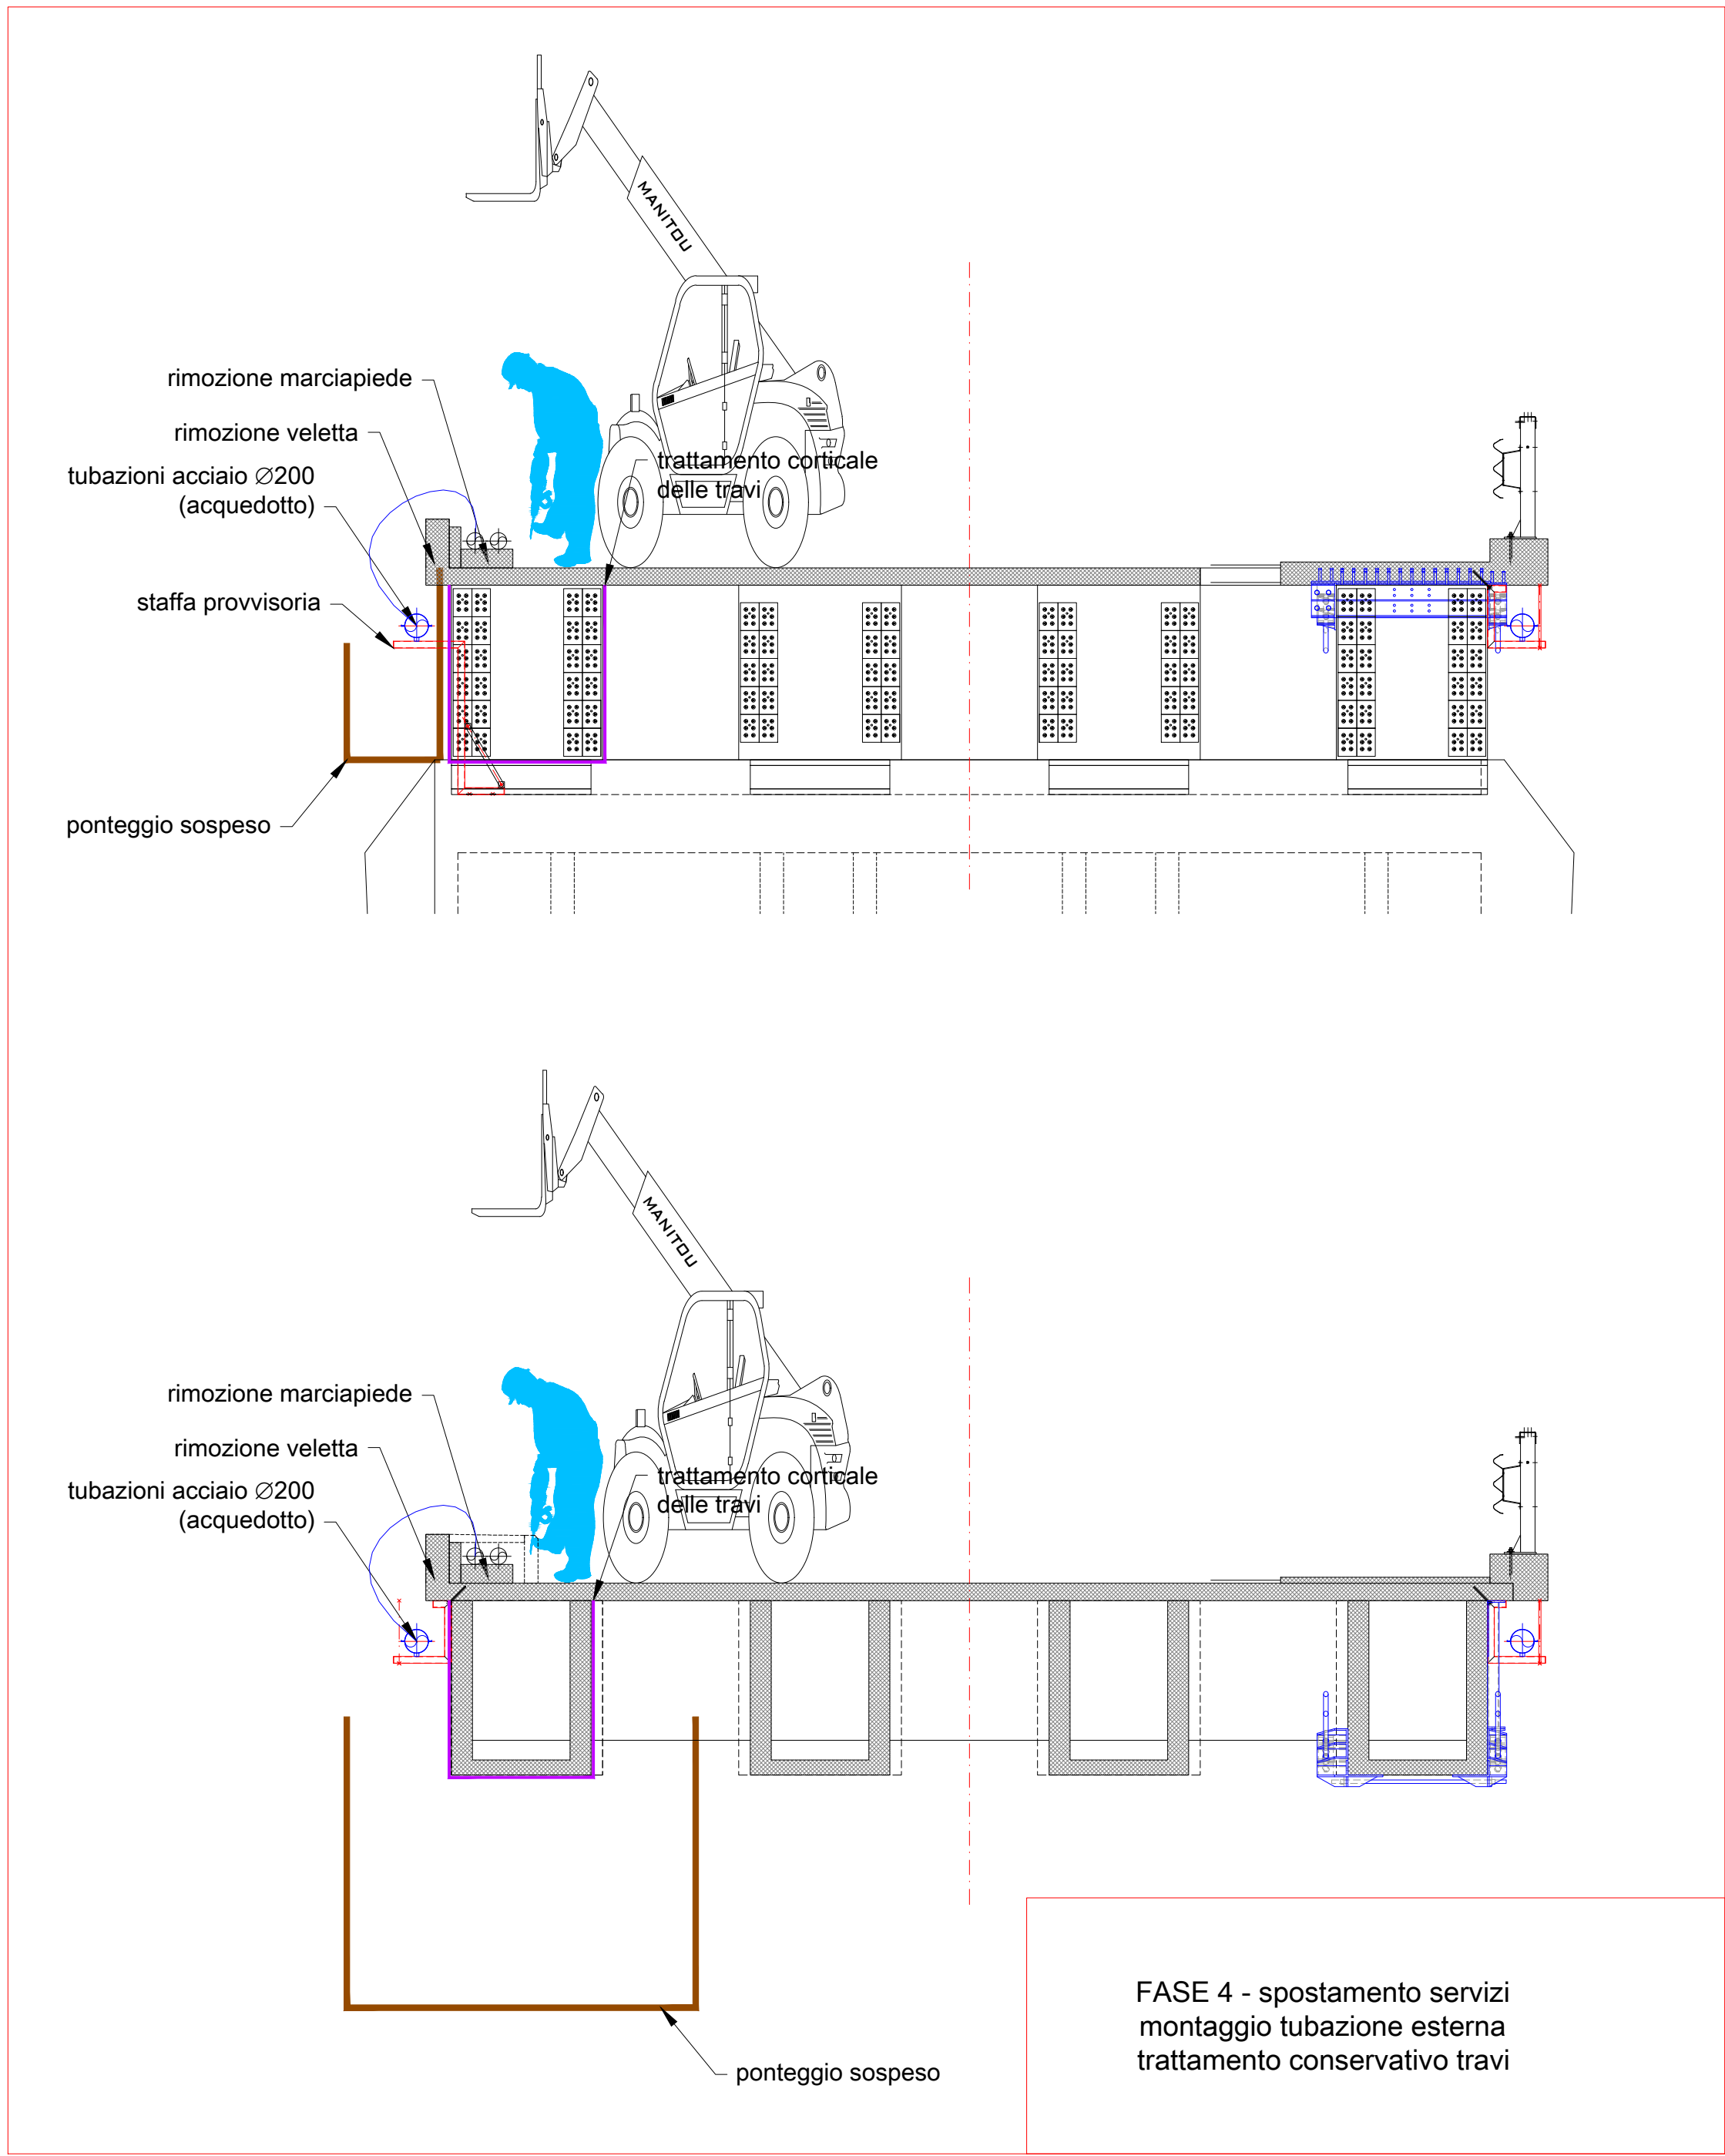


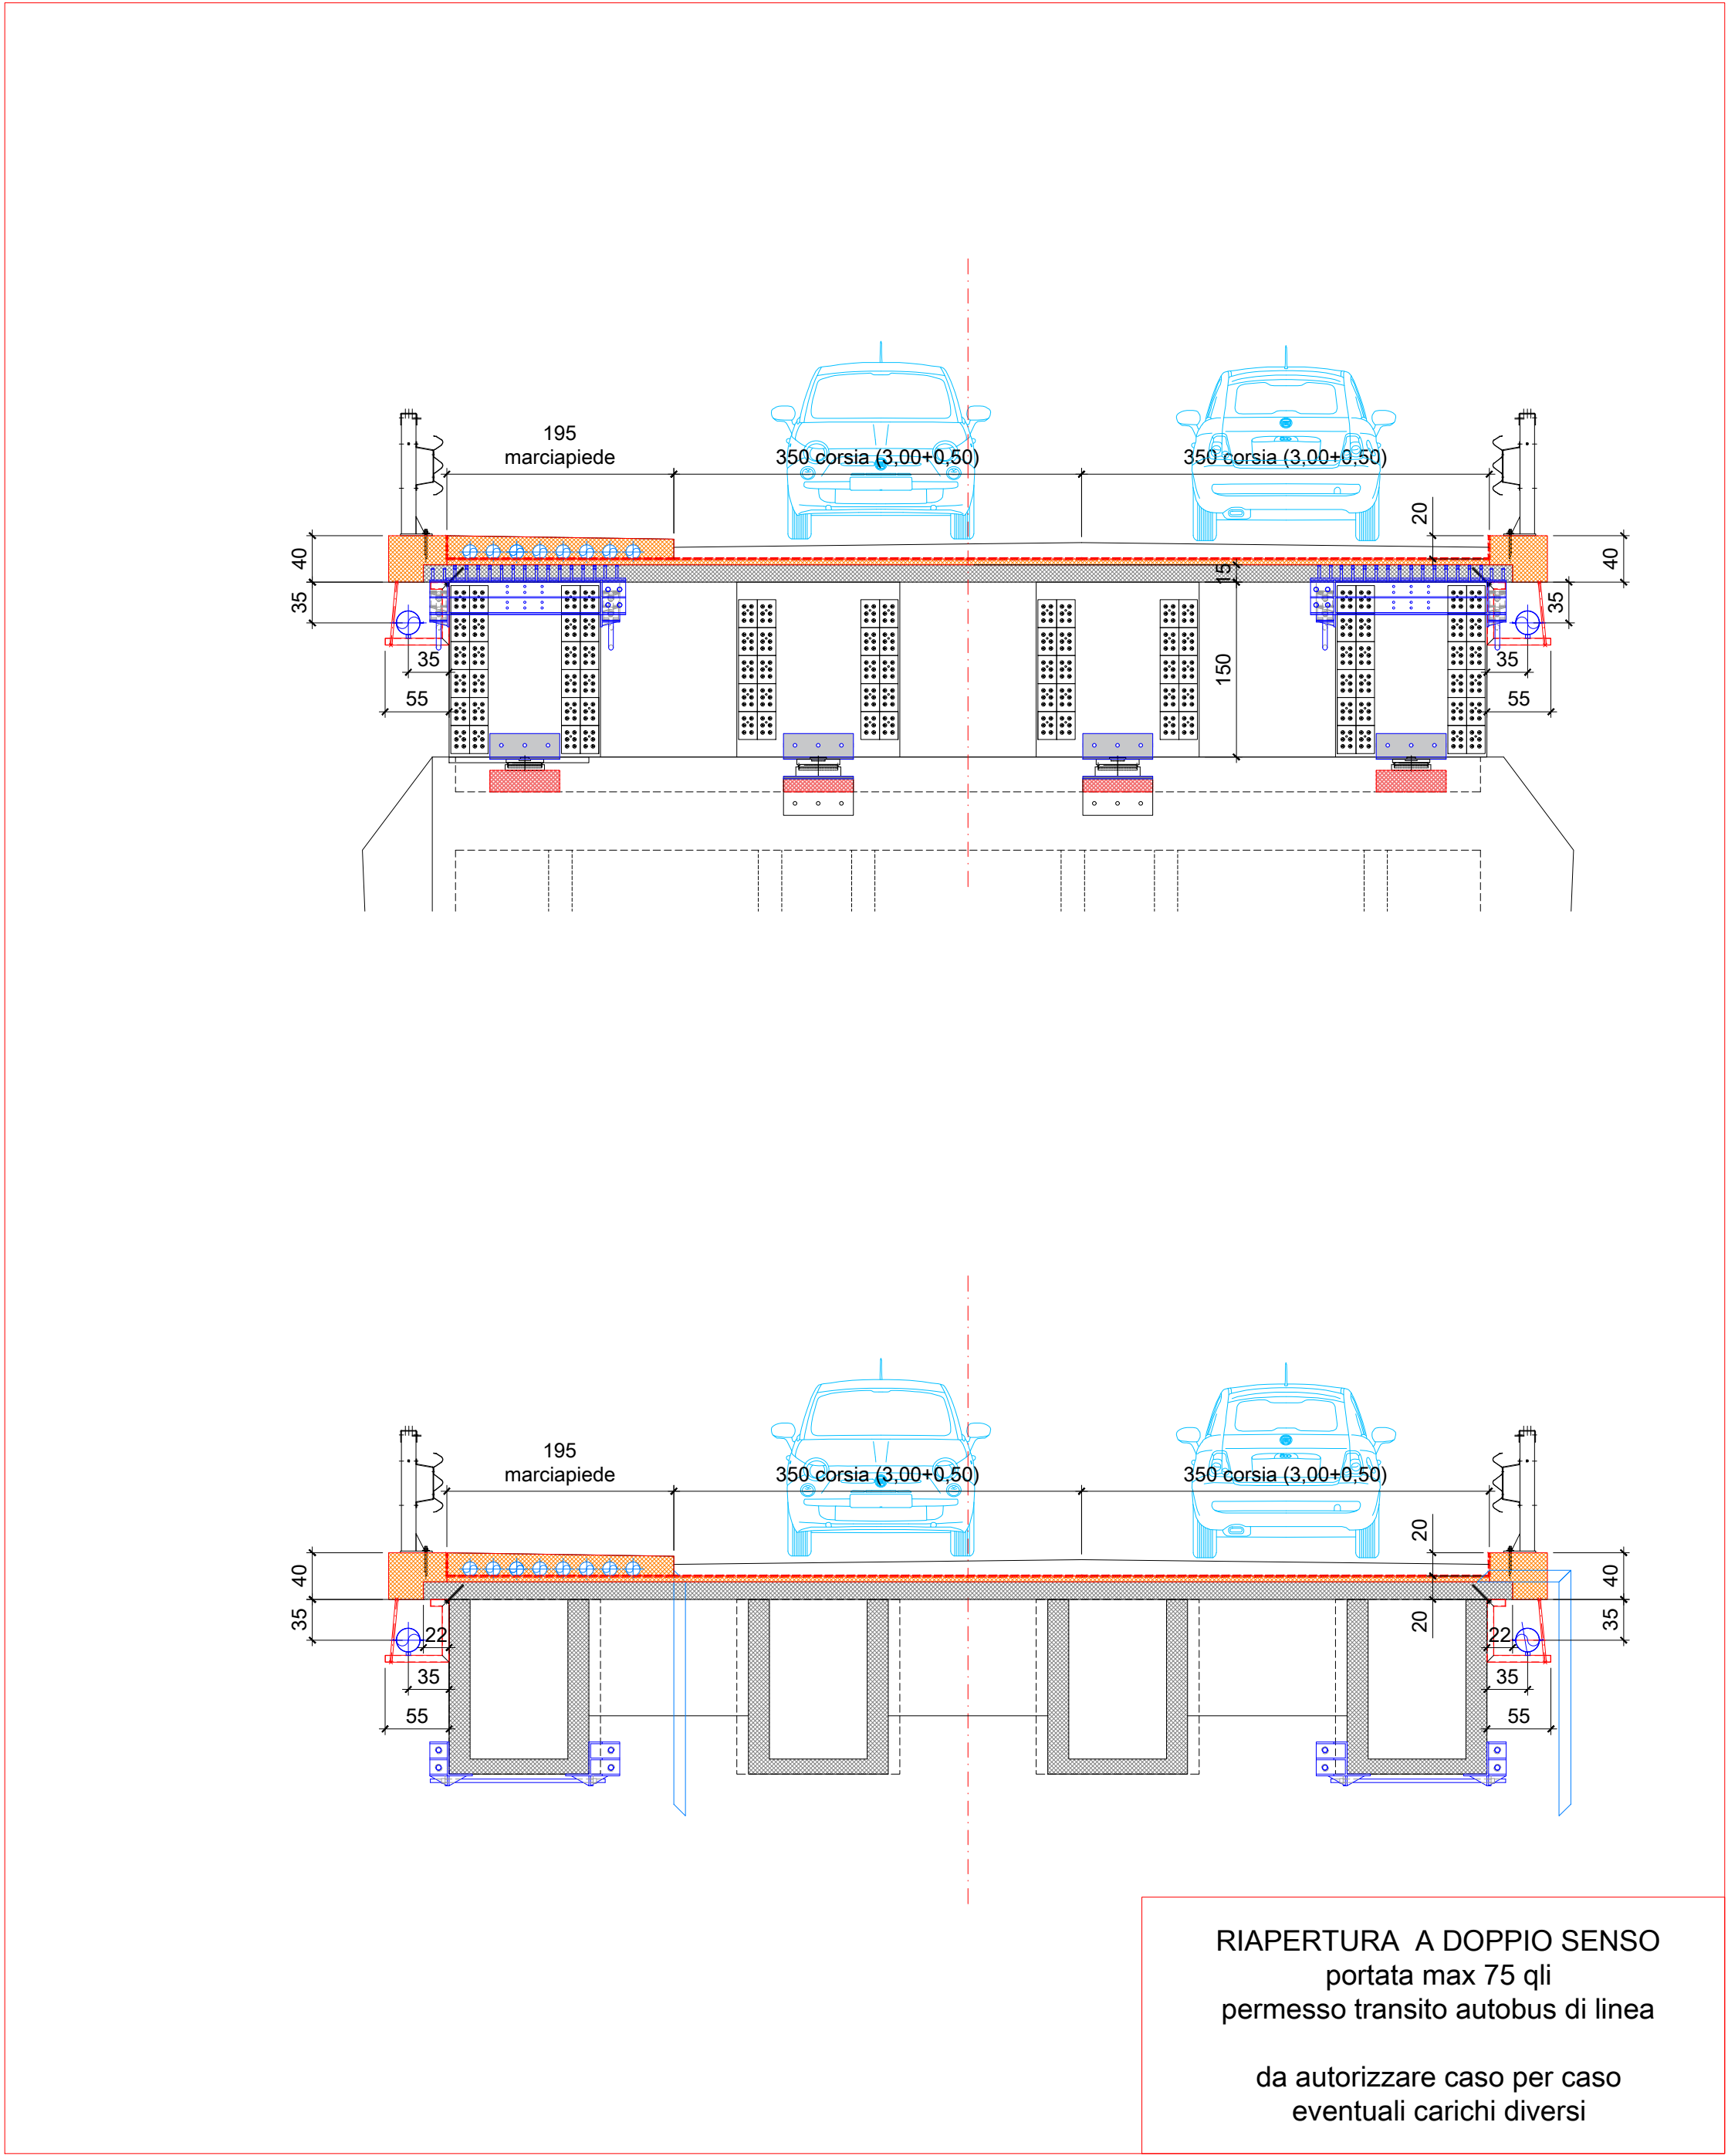

INTERVENTO SULLE TRAVI FASE 2 SENZA TRANSITO PONTE CHIUSO

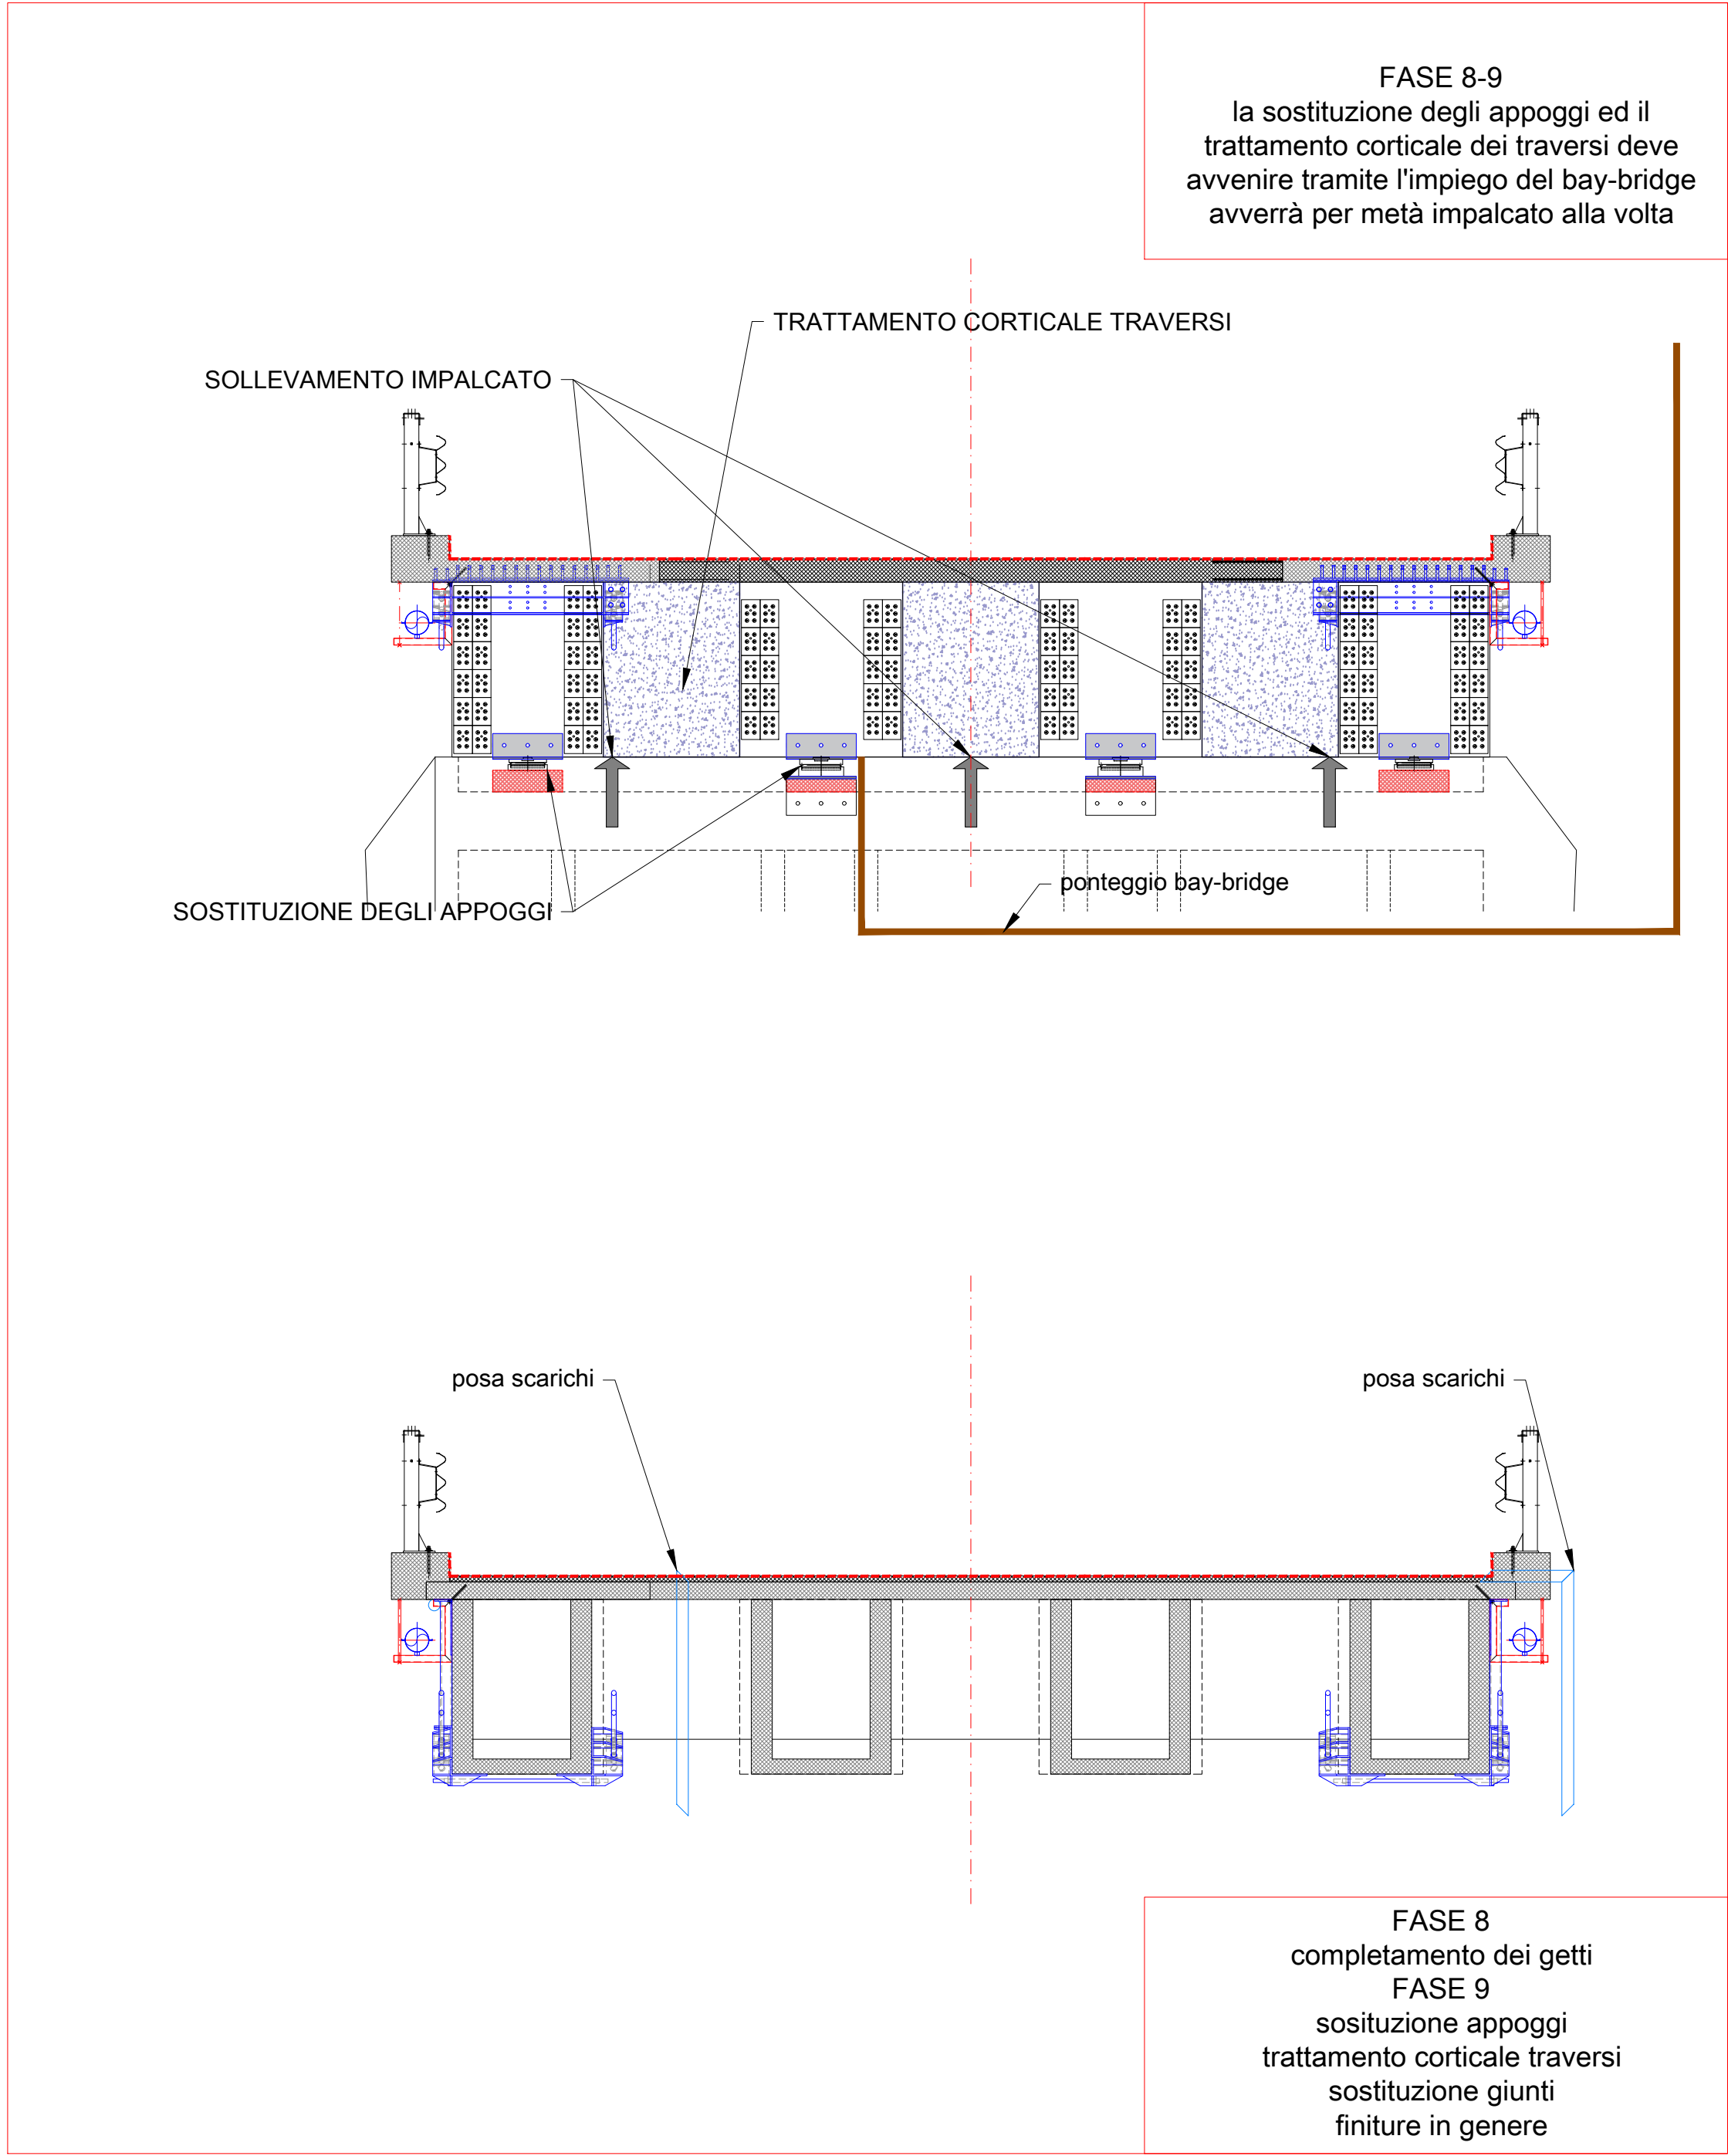

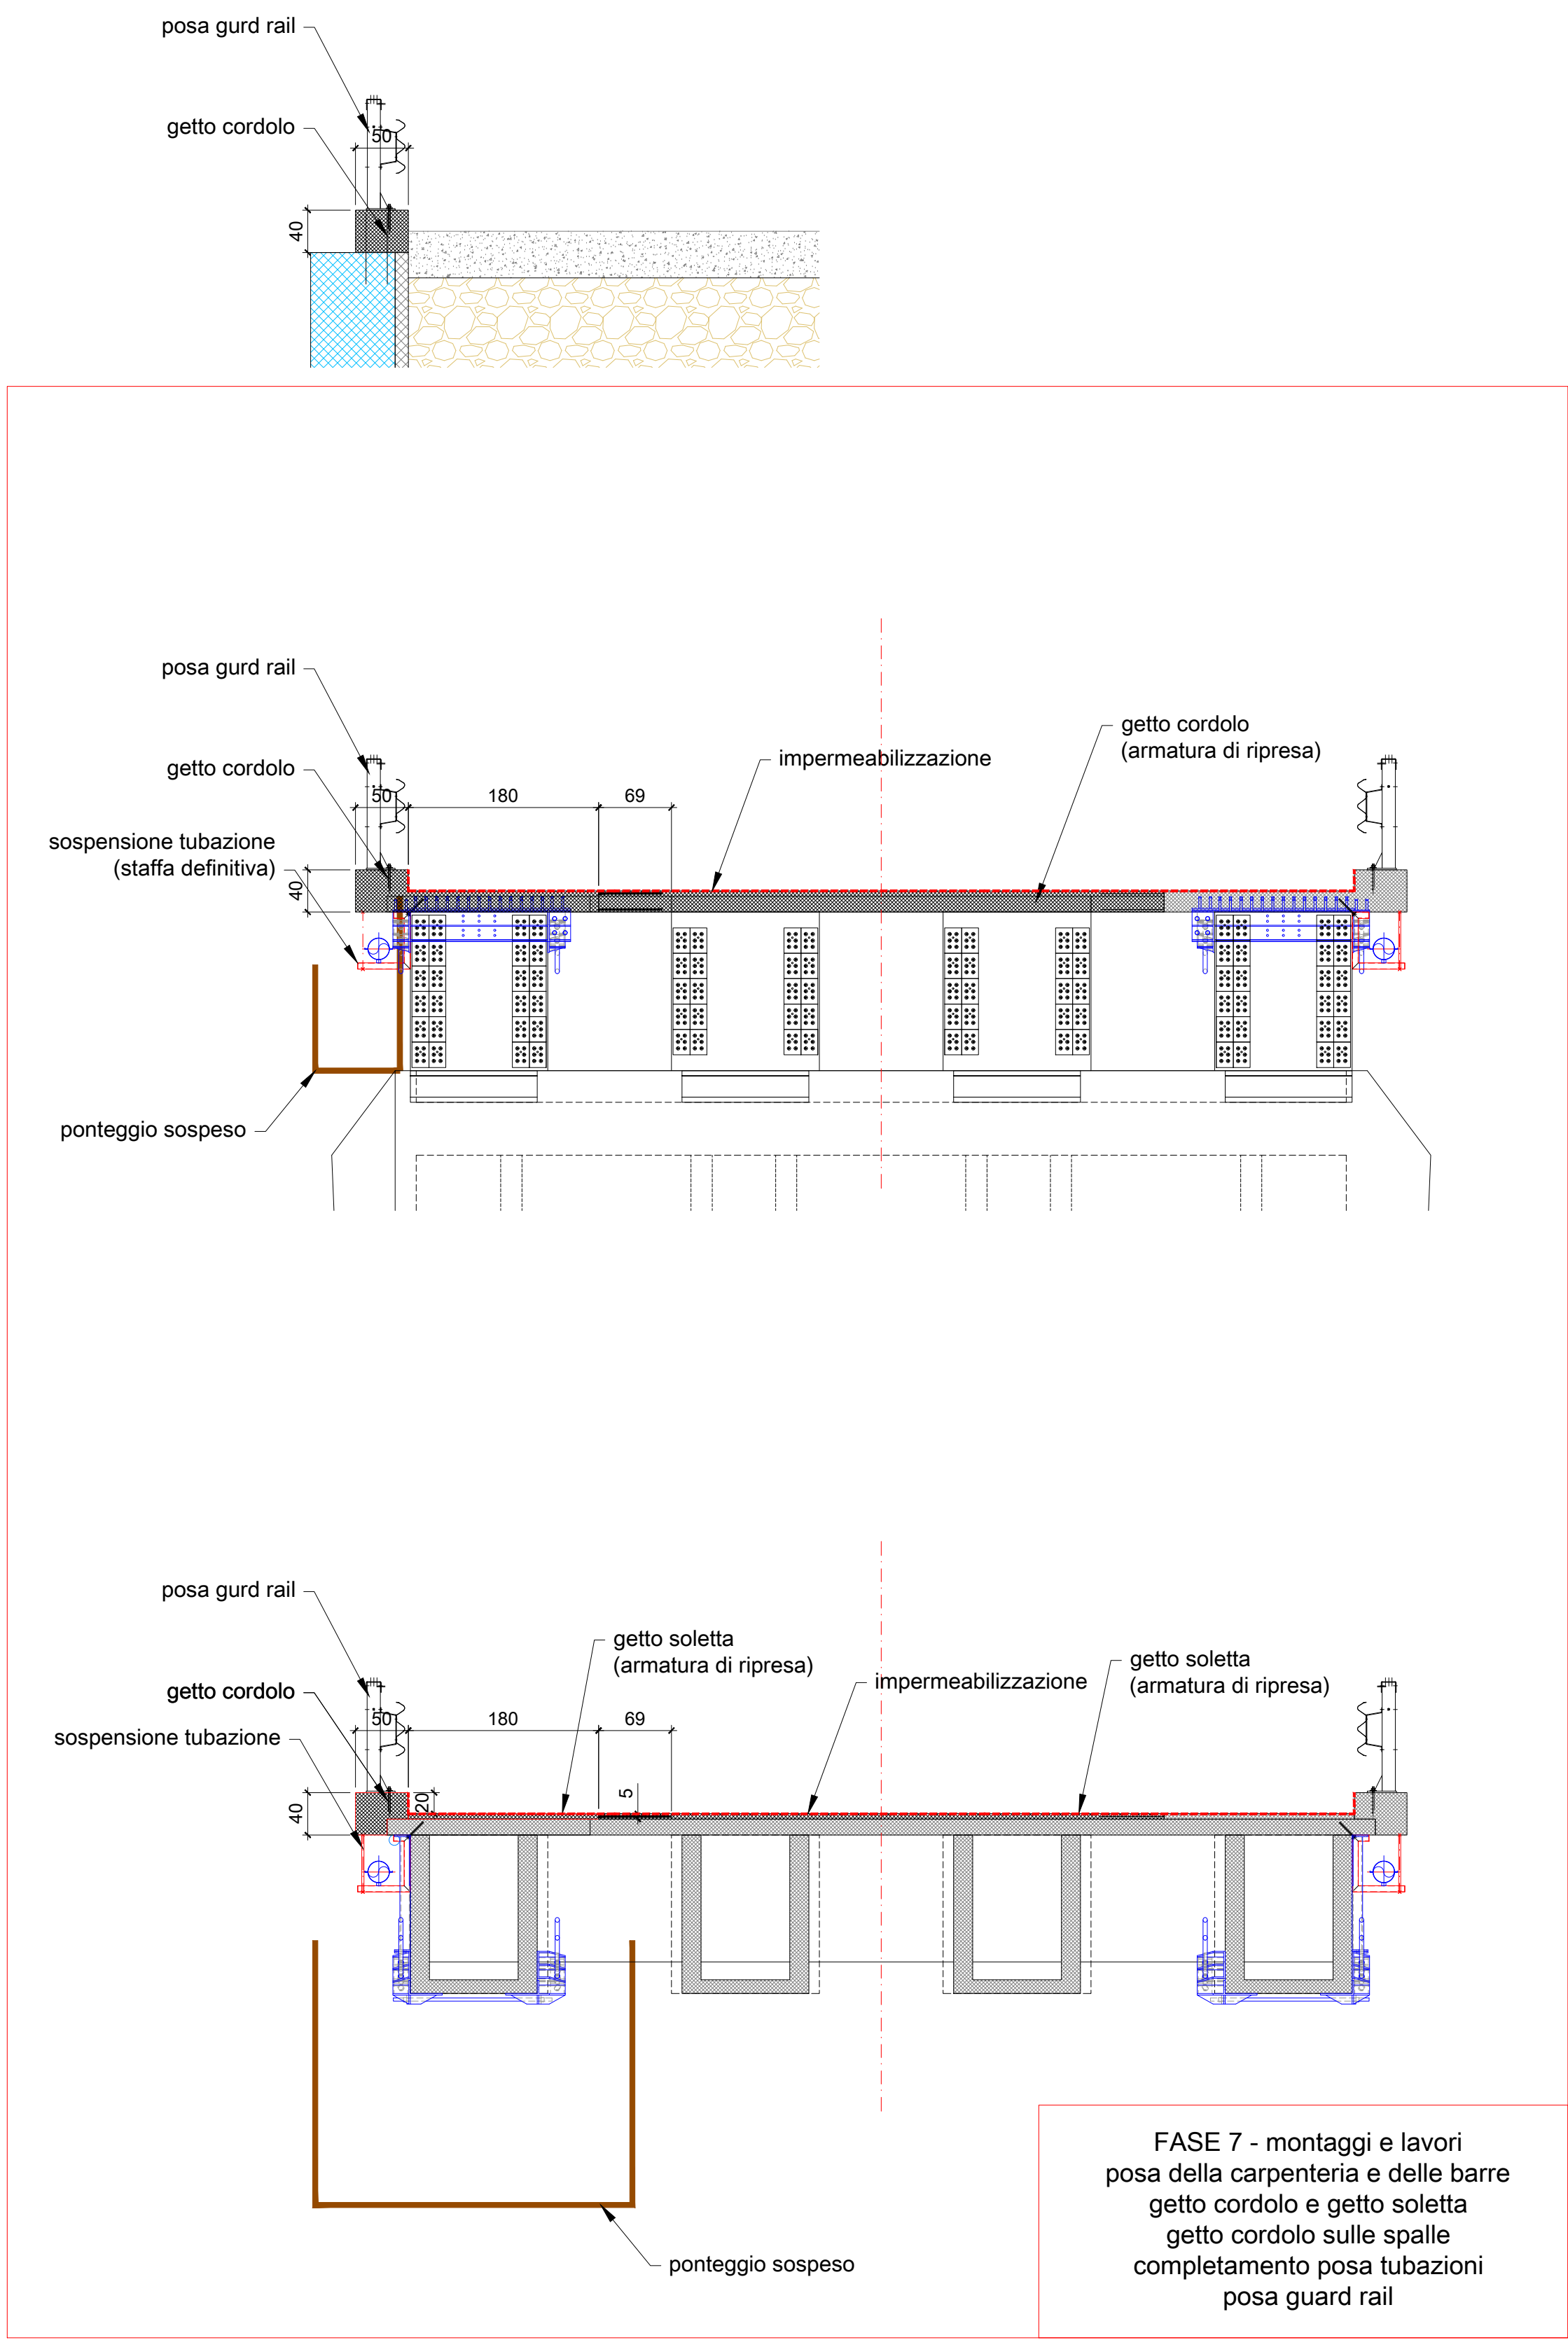

CITTA' MUNICIPIO DI FIRENZE

SPARTIMENTO SVILUPPO AREA CERVIGNOLE

INTERVENTO DI RISANAMENTO
DELL'IMPALCATO DEL PONTE SUL FIUME ARNO
TRA LE LOCALITA' MARCIGNANA E BASSA
SULLA S.P. 11 PISANA PER FUCECCHIO

CIG: Z3E2B2A40D



PROGETTO DEFINITIVO/ESECUTIVO

STATO ATTUALE STATO DI PROGETTO FASI DI CANTIERE - SEZIONI		TAVOLA N. S.04 SCALA 1: 50
NOME FILE: S.01-04 interventi progetto C.U.P.: R.U.P.: Ing. Carlo Ferrante		Data redazione elaborato: Giugno 2020
PROGETTISTA: Ing. Lorenzo Panerai Via del Porcellatico, 17 59100 Prato	COLLABORATORI: ACS Ingegneri Via Catani 28/c 59100 Prato	CSP (SICUREZZA): Ing. Monica Fiorillo Viale Montegrappa, 177 59100 Prato

Progetto: 10591470219_Lavori ACS Documento: Carta DAI Commessa aprile 1991 - Città Municipale Ponte al Motta Anici Intervento: Impalcato sul 2020.06.30 revisione generale
Impalcato sul 2020.06.30