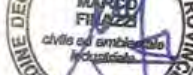


OGG:		PROGETTO STRUTTURE	
		PIANTE E SEZIONI STRUTTURALI ELEMENTI IN C.A. E LATERIZIO	
DATA:		GIUGNO 2020	
AGGIORNAMENTI	1	29.06.2020	prima emissione per verifica con Città Metrop. e A.C. Fucecchio
	2		
	3		
	4		
	5		
	6		


TAVOLA		SCALA 1:100 + 1:50	1	29.06.2020	prima emissione per ventita con Città Metrop. e A.C. Fucecchio
			2		
			3		
			4		
			5		
			6		

IMPRESA	PROGETTO tipo di affidamento: ☒ loti progettuali ☐ aspetto integrato livello della progettazione: ☐ preliminare ☒ definitivo ☐ esecutivo	PROGETTISTA è progettista (coordinatore) della struttura specialistica: ing. FILAZZI Marco	
COMMITTEE	per l'Ente, il R.U.P. ing. G. P. Cianchi		

NOTE:

Lo stato dei luoghi si basa sul materiale cartografico fornito dagli uffici della Città Metropolitana di Firenze, integrato con alcuni rilievi speditivi condotti in loco.

LEGENDA DEL DISEGNO:

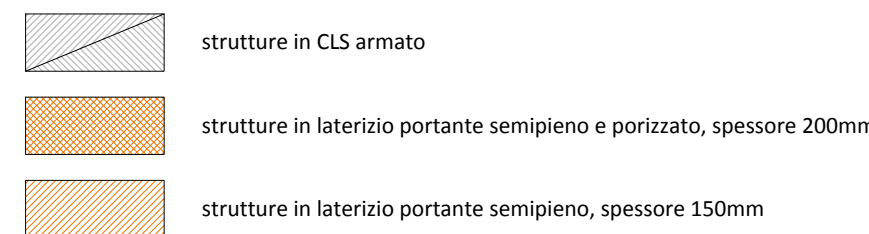

DATI IMPIEGATI PER IL DIMENSIONAMENTO TENDOSTRUTTURA:

Località:	Fucechia (P) cat. ISTD 50404019
Zona Sismica:	3
Carico da neve:	Zona II - q _{sd} = 100kg/mq
Carico da vento:	Zona 3 - Cat. III - Classe C - v _{ref} = 27m/s - q _b = 45kg/mq
Carico permanente:	pacchetto di copertura per 154kg/mq
Carico variabile:	cat. (H) paragrafo 3.1.2.0 del 14.01.2018: coperture non praticabili per 0,04kg/mq
Resistenza al fuoco:	R30
Norme di riferimento:	D.M. Infrastrutture 17.01.2008 (NTL) Decreto MLUPP 03.02.2009, n. 617 CNR DT 206/2007 CNR DT 207/2008
Classe edificio:	II, edificio aperto al pubblico, con possibilità di affollamenti significativi ma privo di funzioni di protezione civile
Vita utile:	50 anni

DATI IMPIEGATI PER IL DIMENSIONAMENTO BLOCCO SERVIZI

Località:	Fuorcchio (Ff) - cod. ISTAT 9048019
Zona Sismica:	3
Carico da vento:	Zona II - $q_{ref} = 100\text{kg/mq}$
Carico da neve:	Zona 3 - $C_{sc} \text{ III} - C_{pe} = 27m/s - q_{sn} = 45\text{kg/mq}$
Carico permanente:	pacchetto di copertura per 160kg/mq
Carico variabile:	impianti solari per 20kg/mq
Assistenza al fuoco:	cat. (H) paragrafo 3.1.10 DM 14.01.2018: coperture praticabili per manutenzione $50,0\text{kg/mq}$
Nome di riferimento:	D.M. Infrastrutture 37.01.2018 (MTC)
Creazione:	MLUP 05.02.2020 - pag. 4/7
Categoria edificio:	II, edificio aperto al pubblico, con possibilità di affollamenti significativi ma privo di funzioni di protezione civile
Vita utile:	50 anni

