

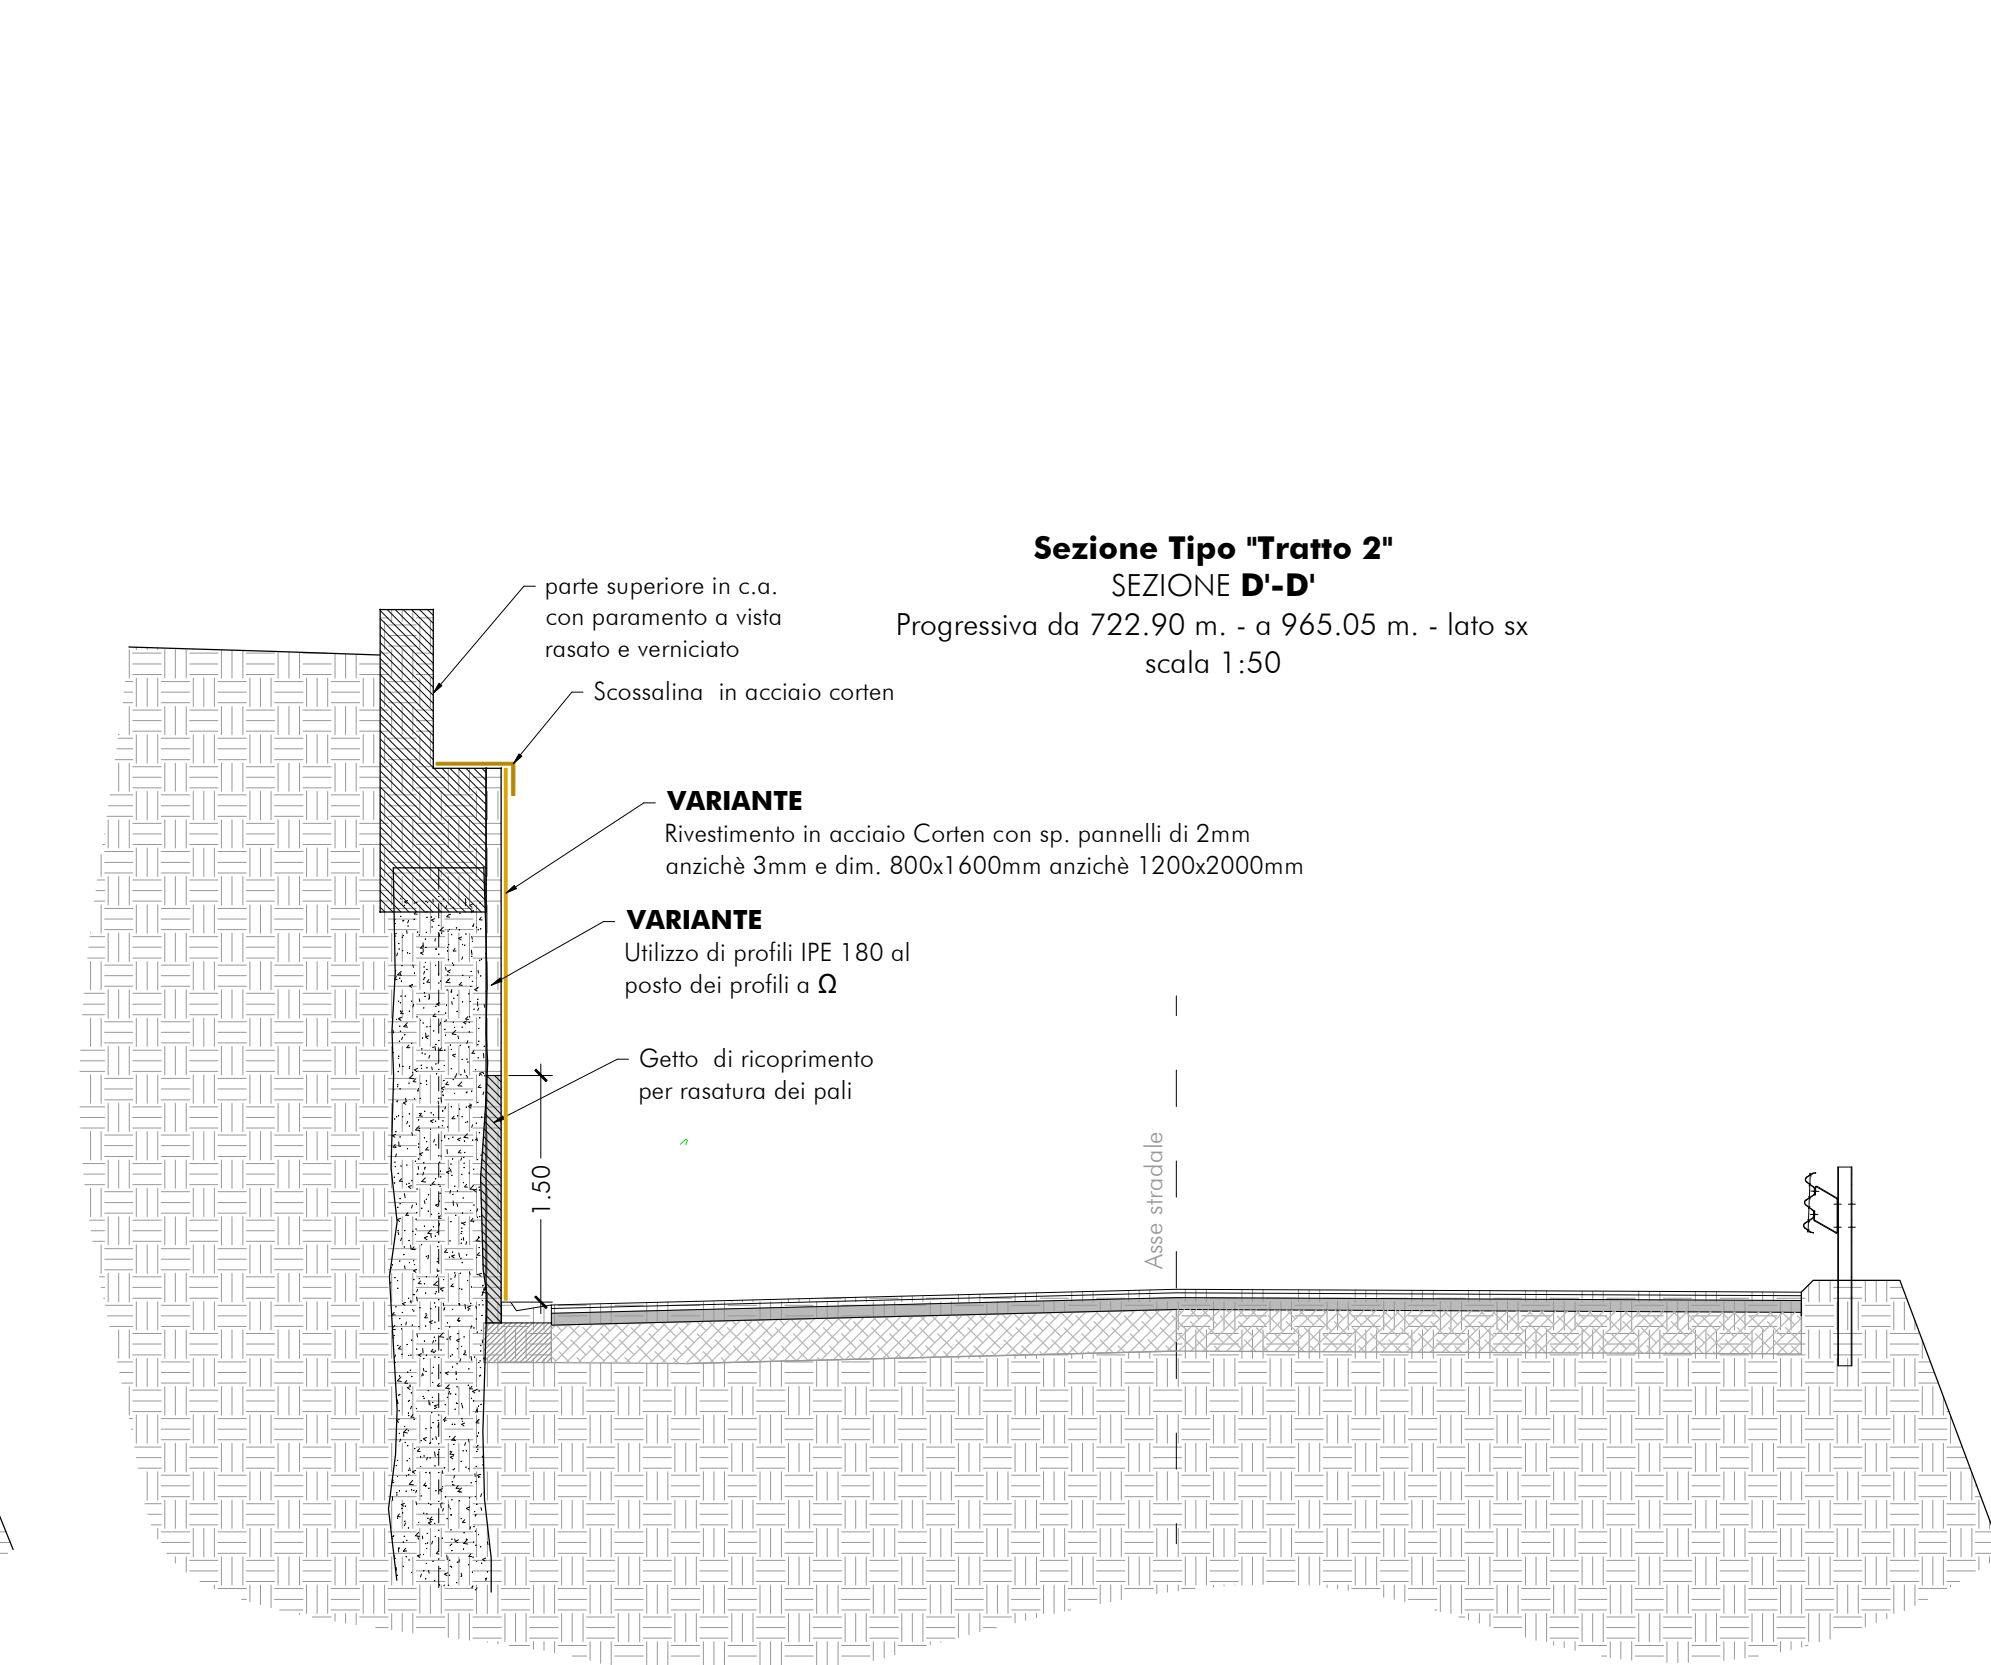
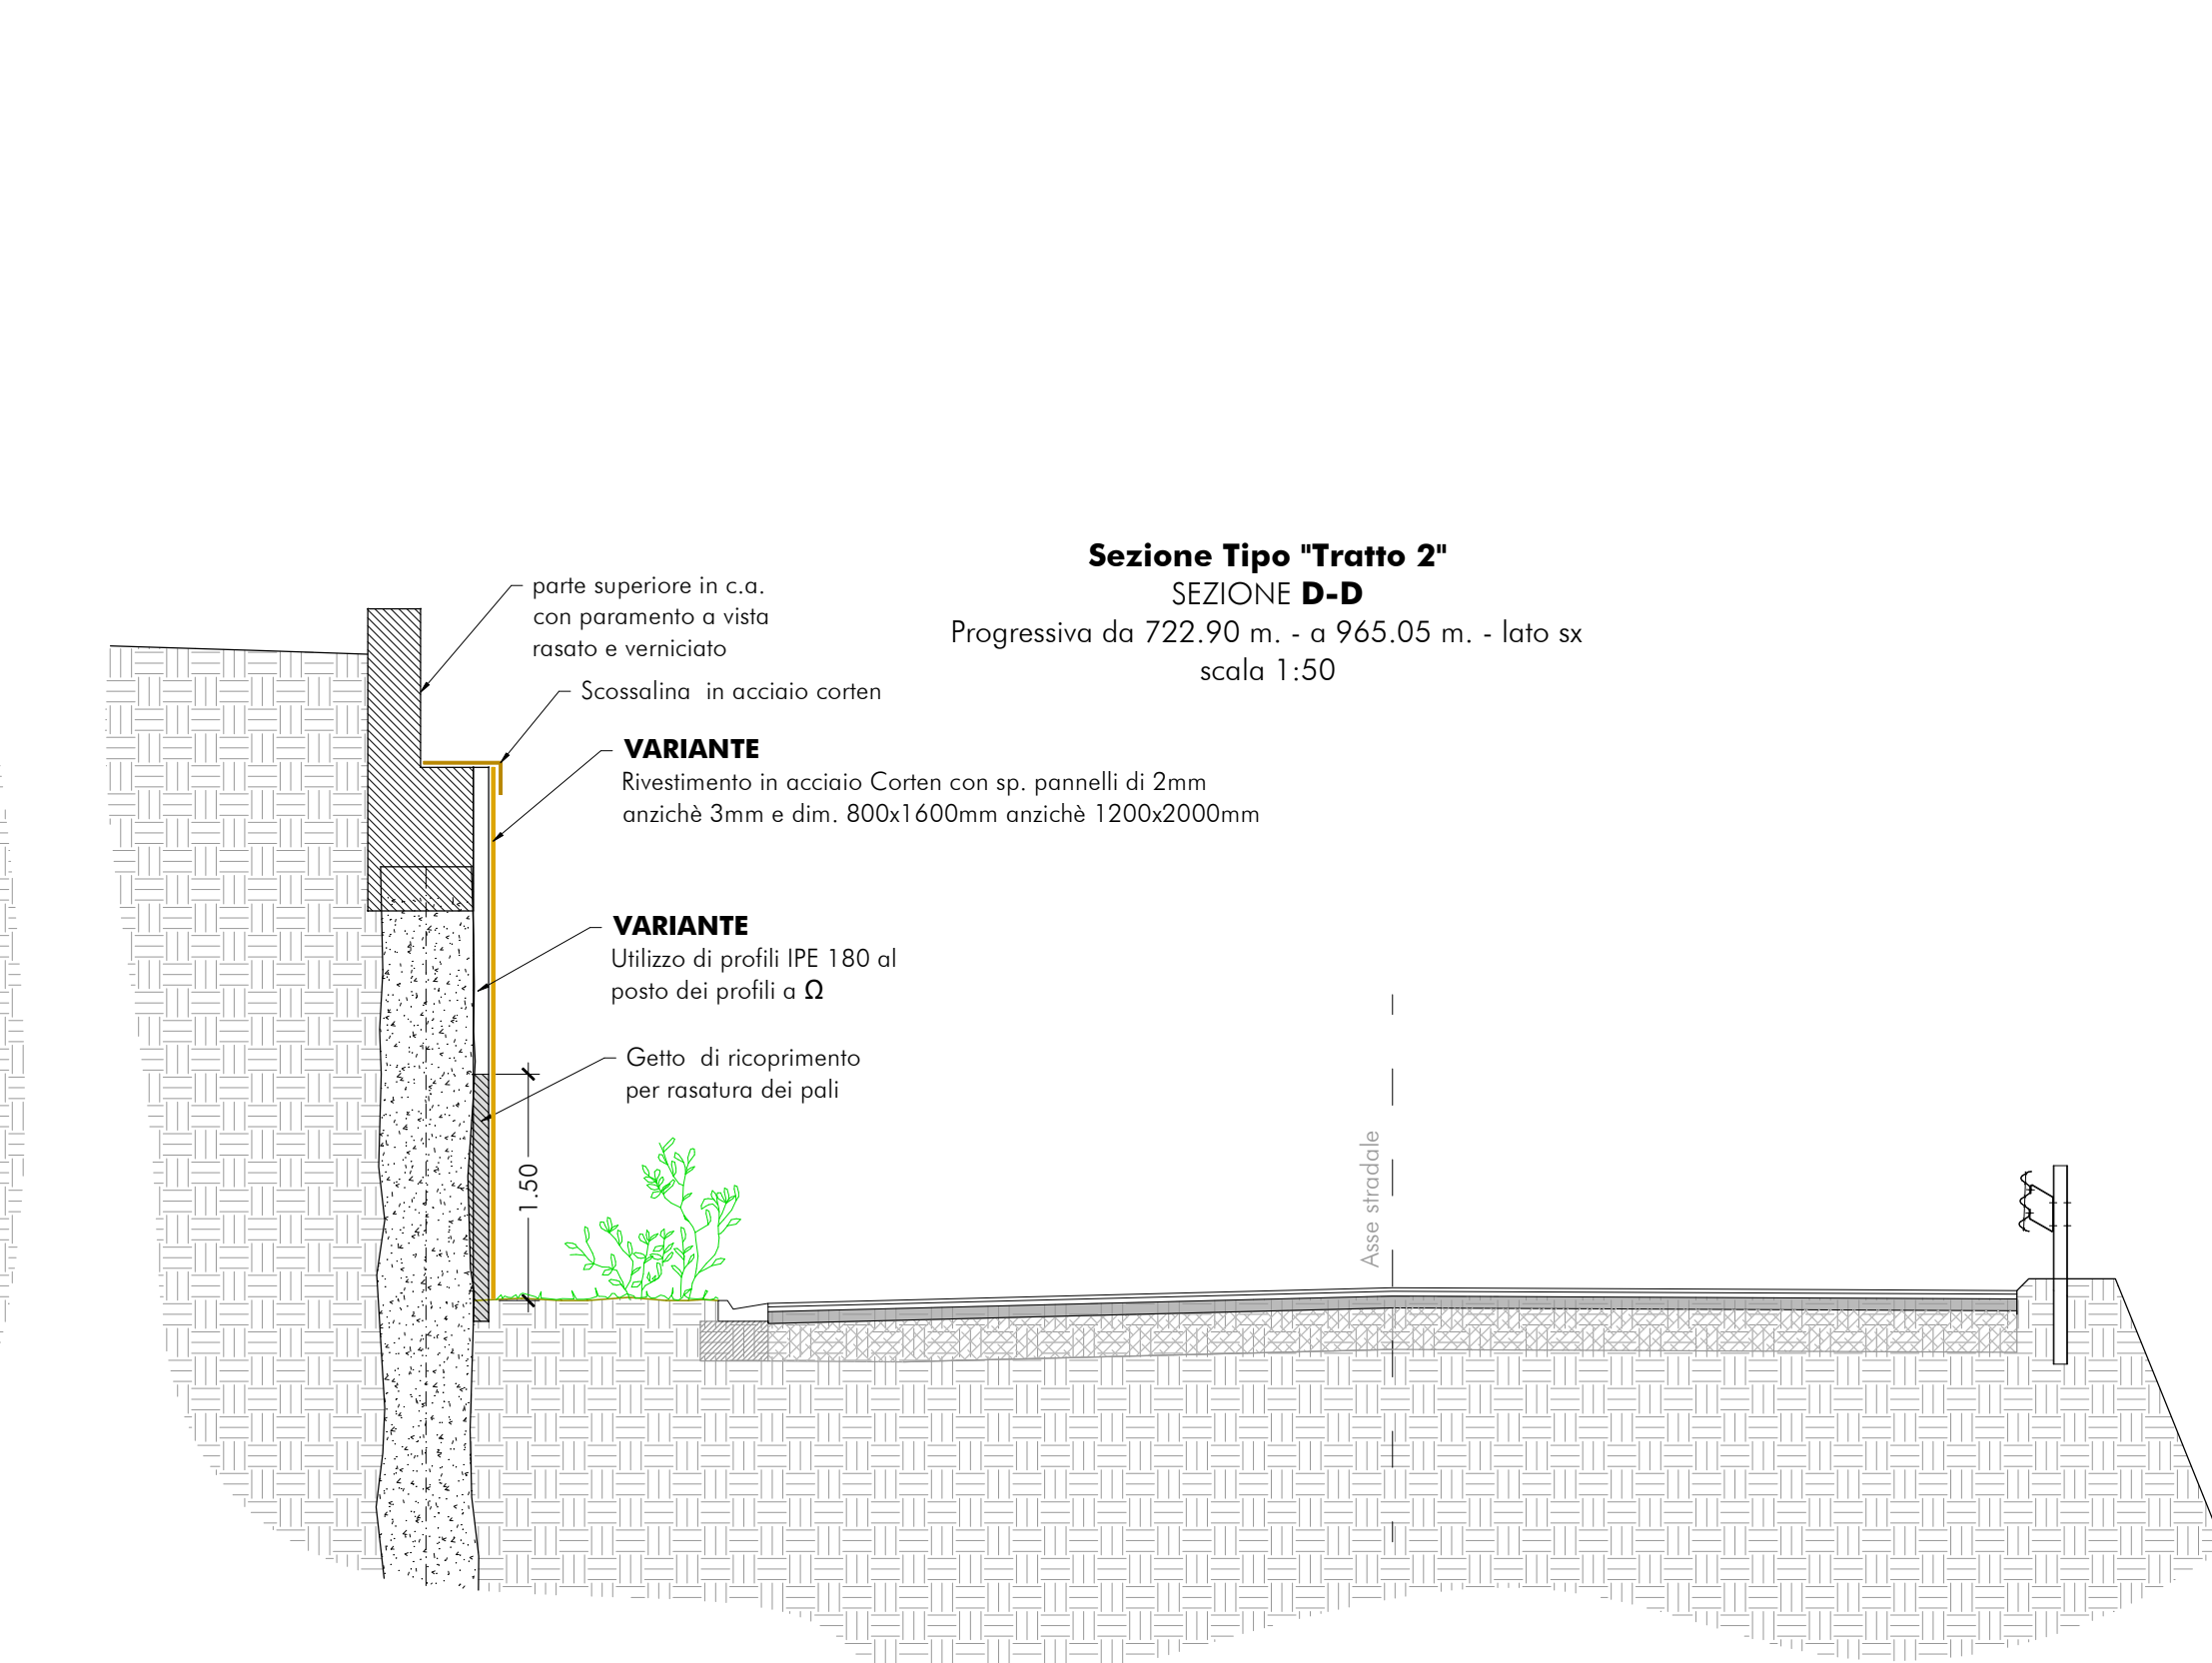
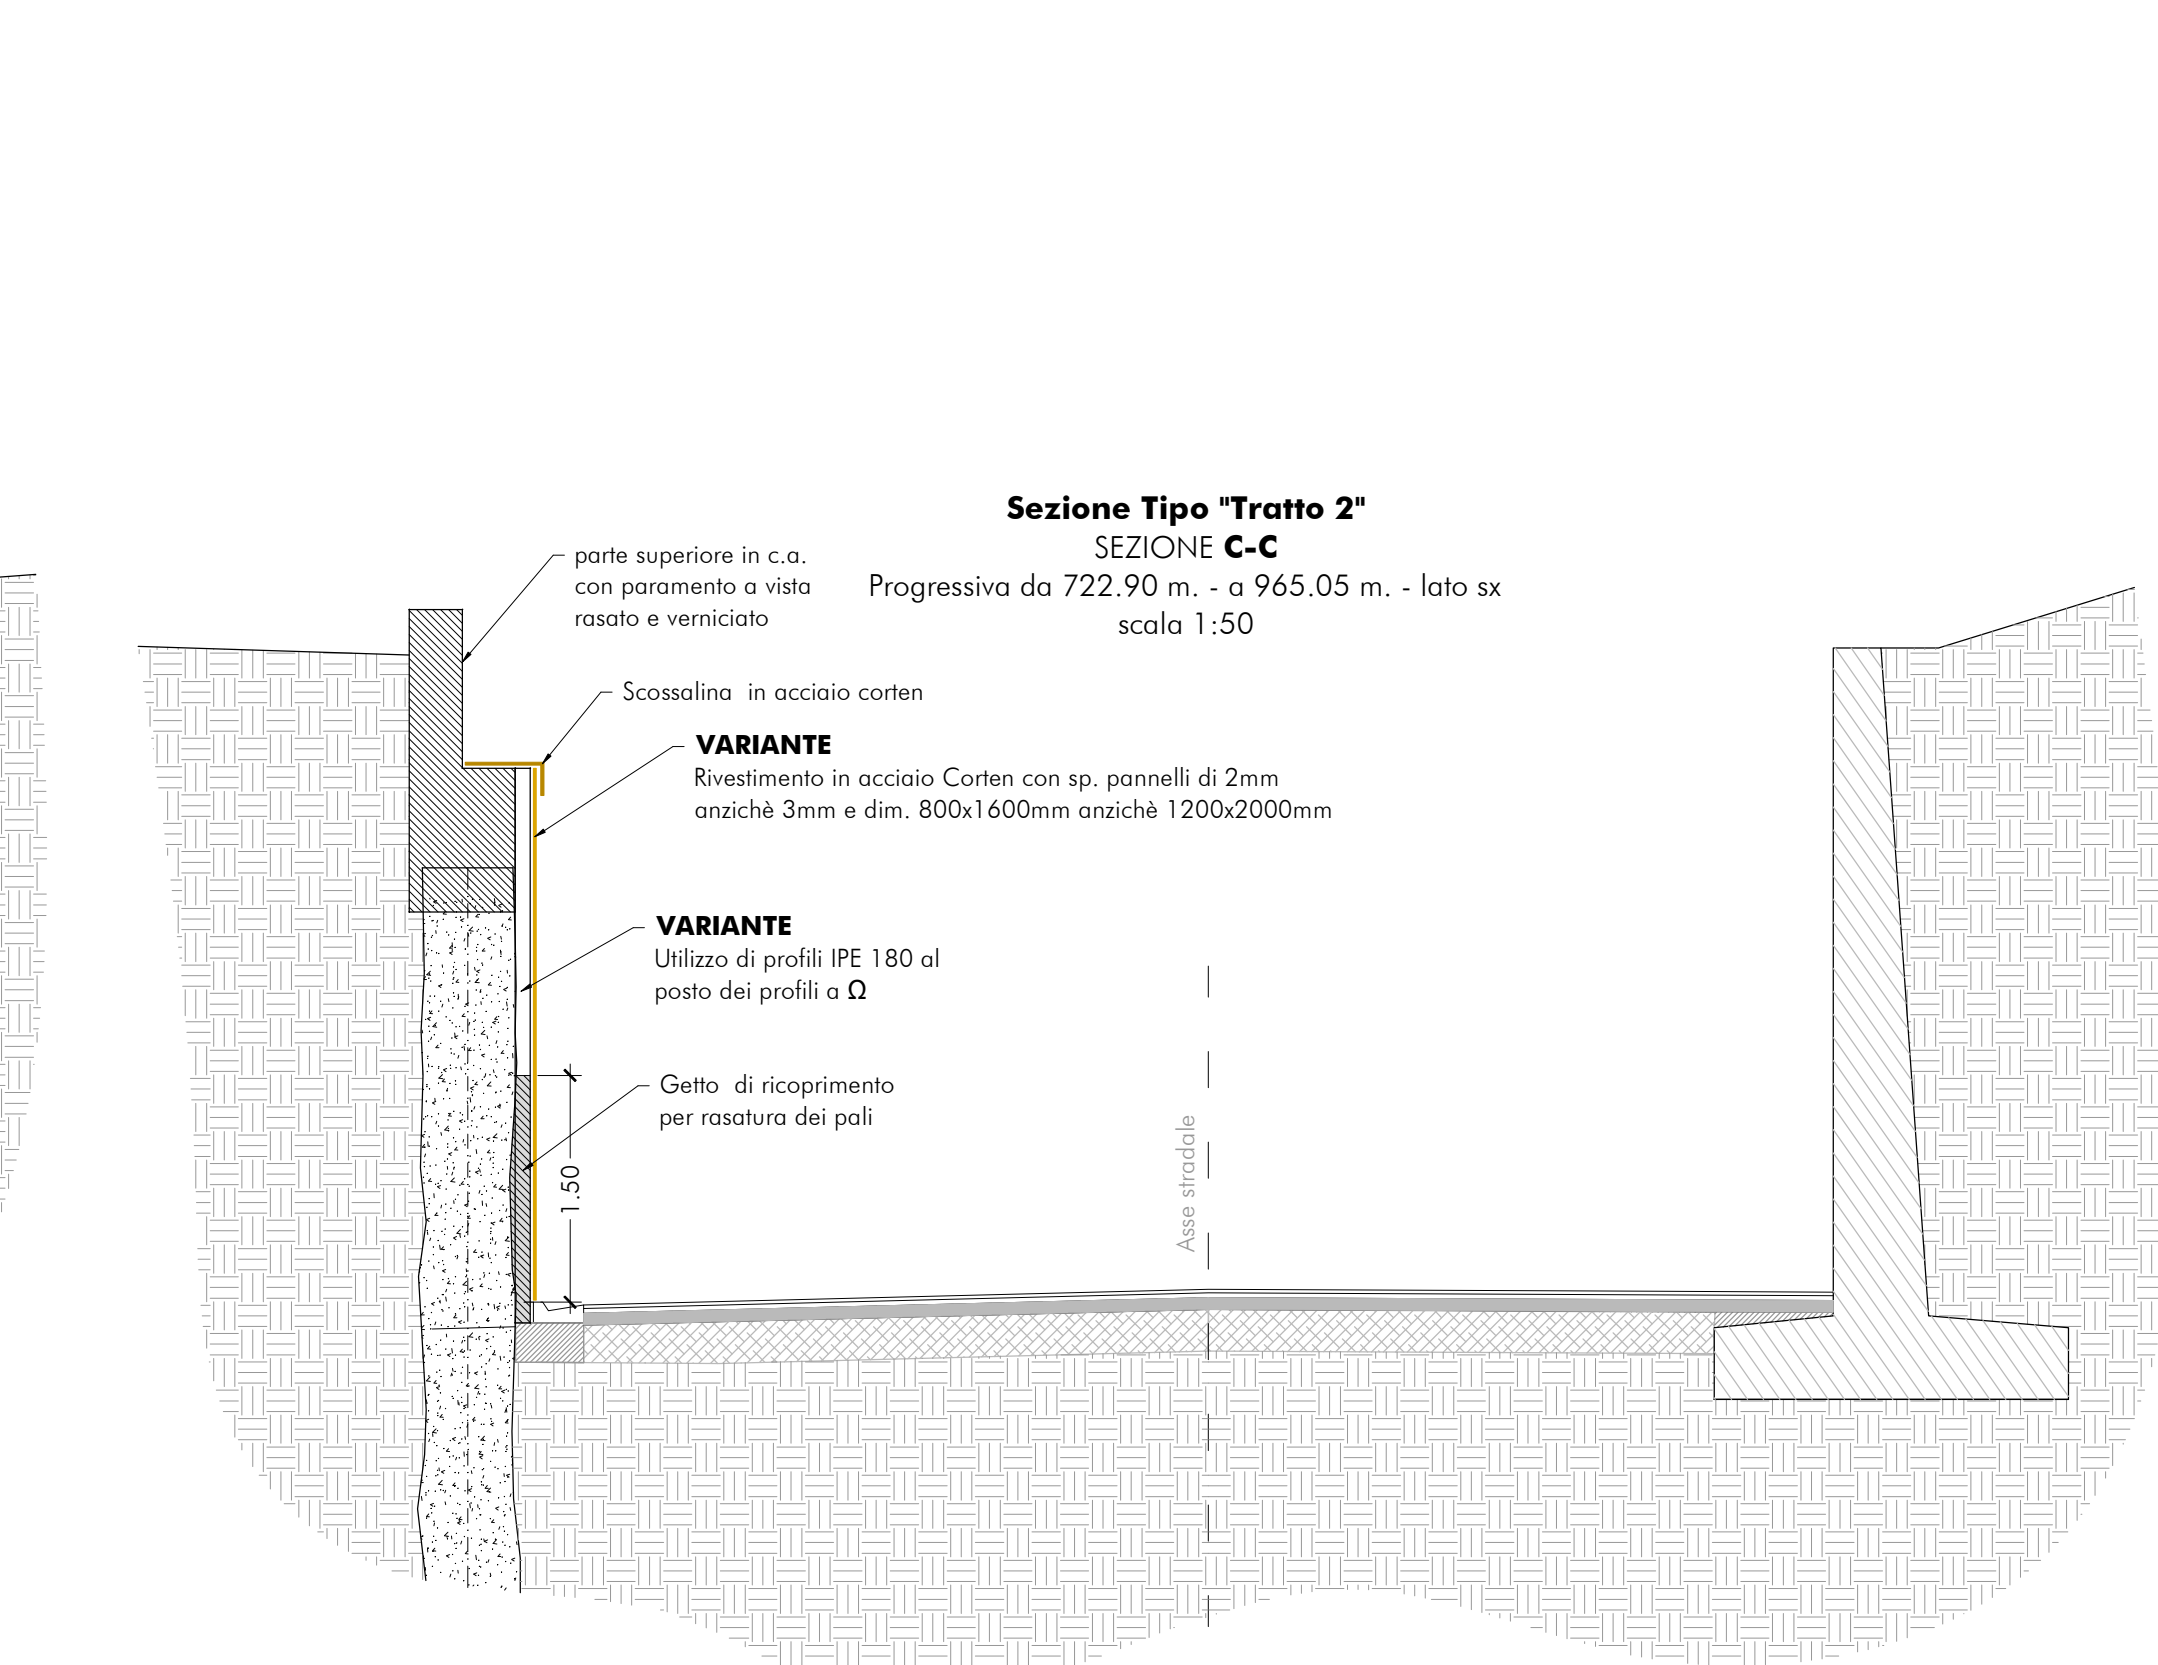
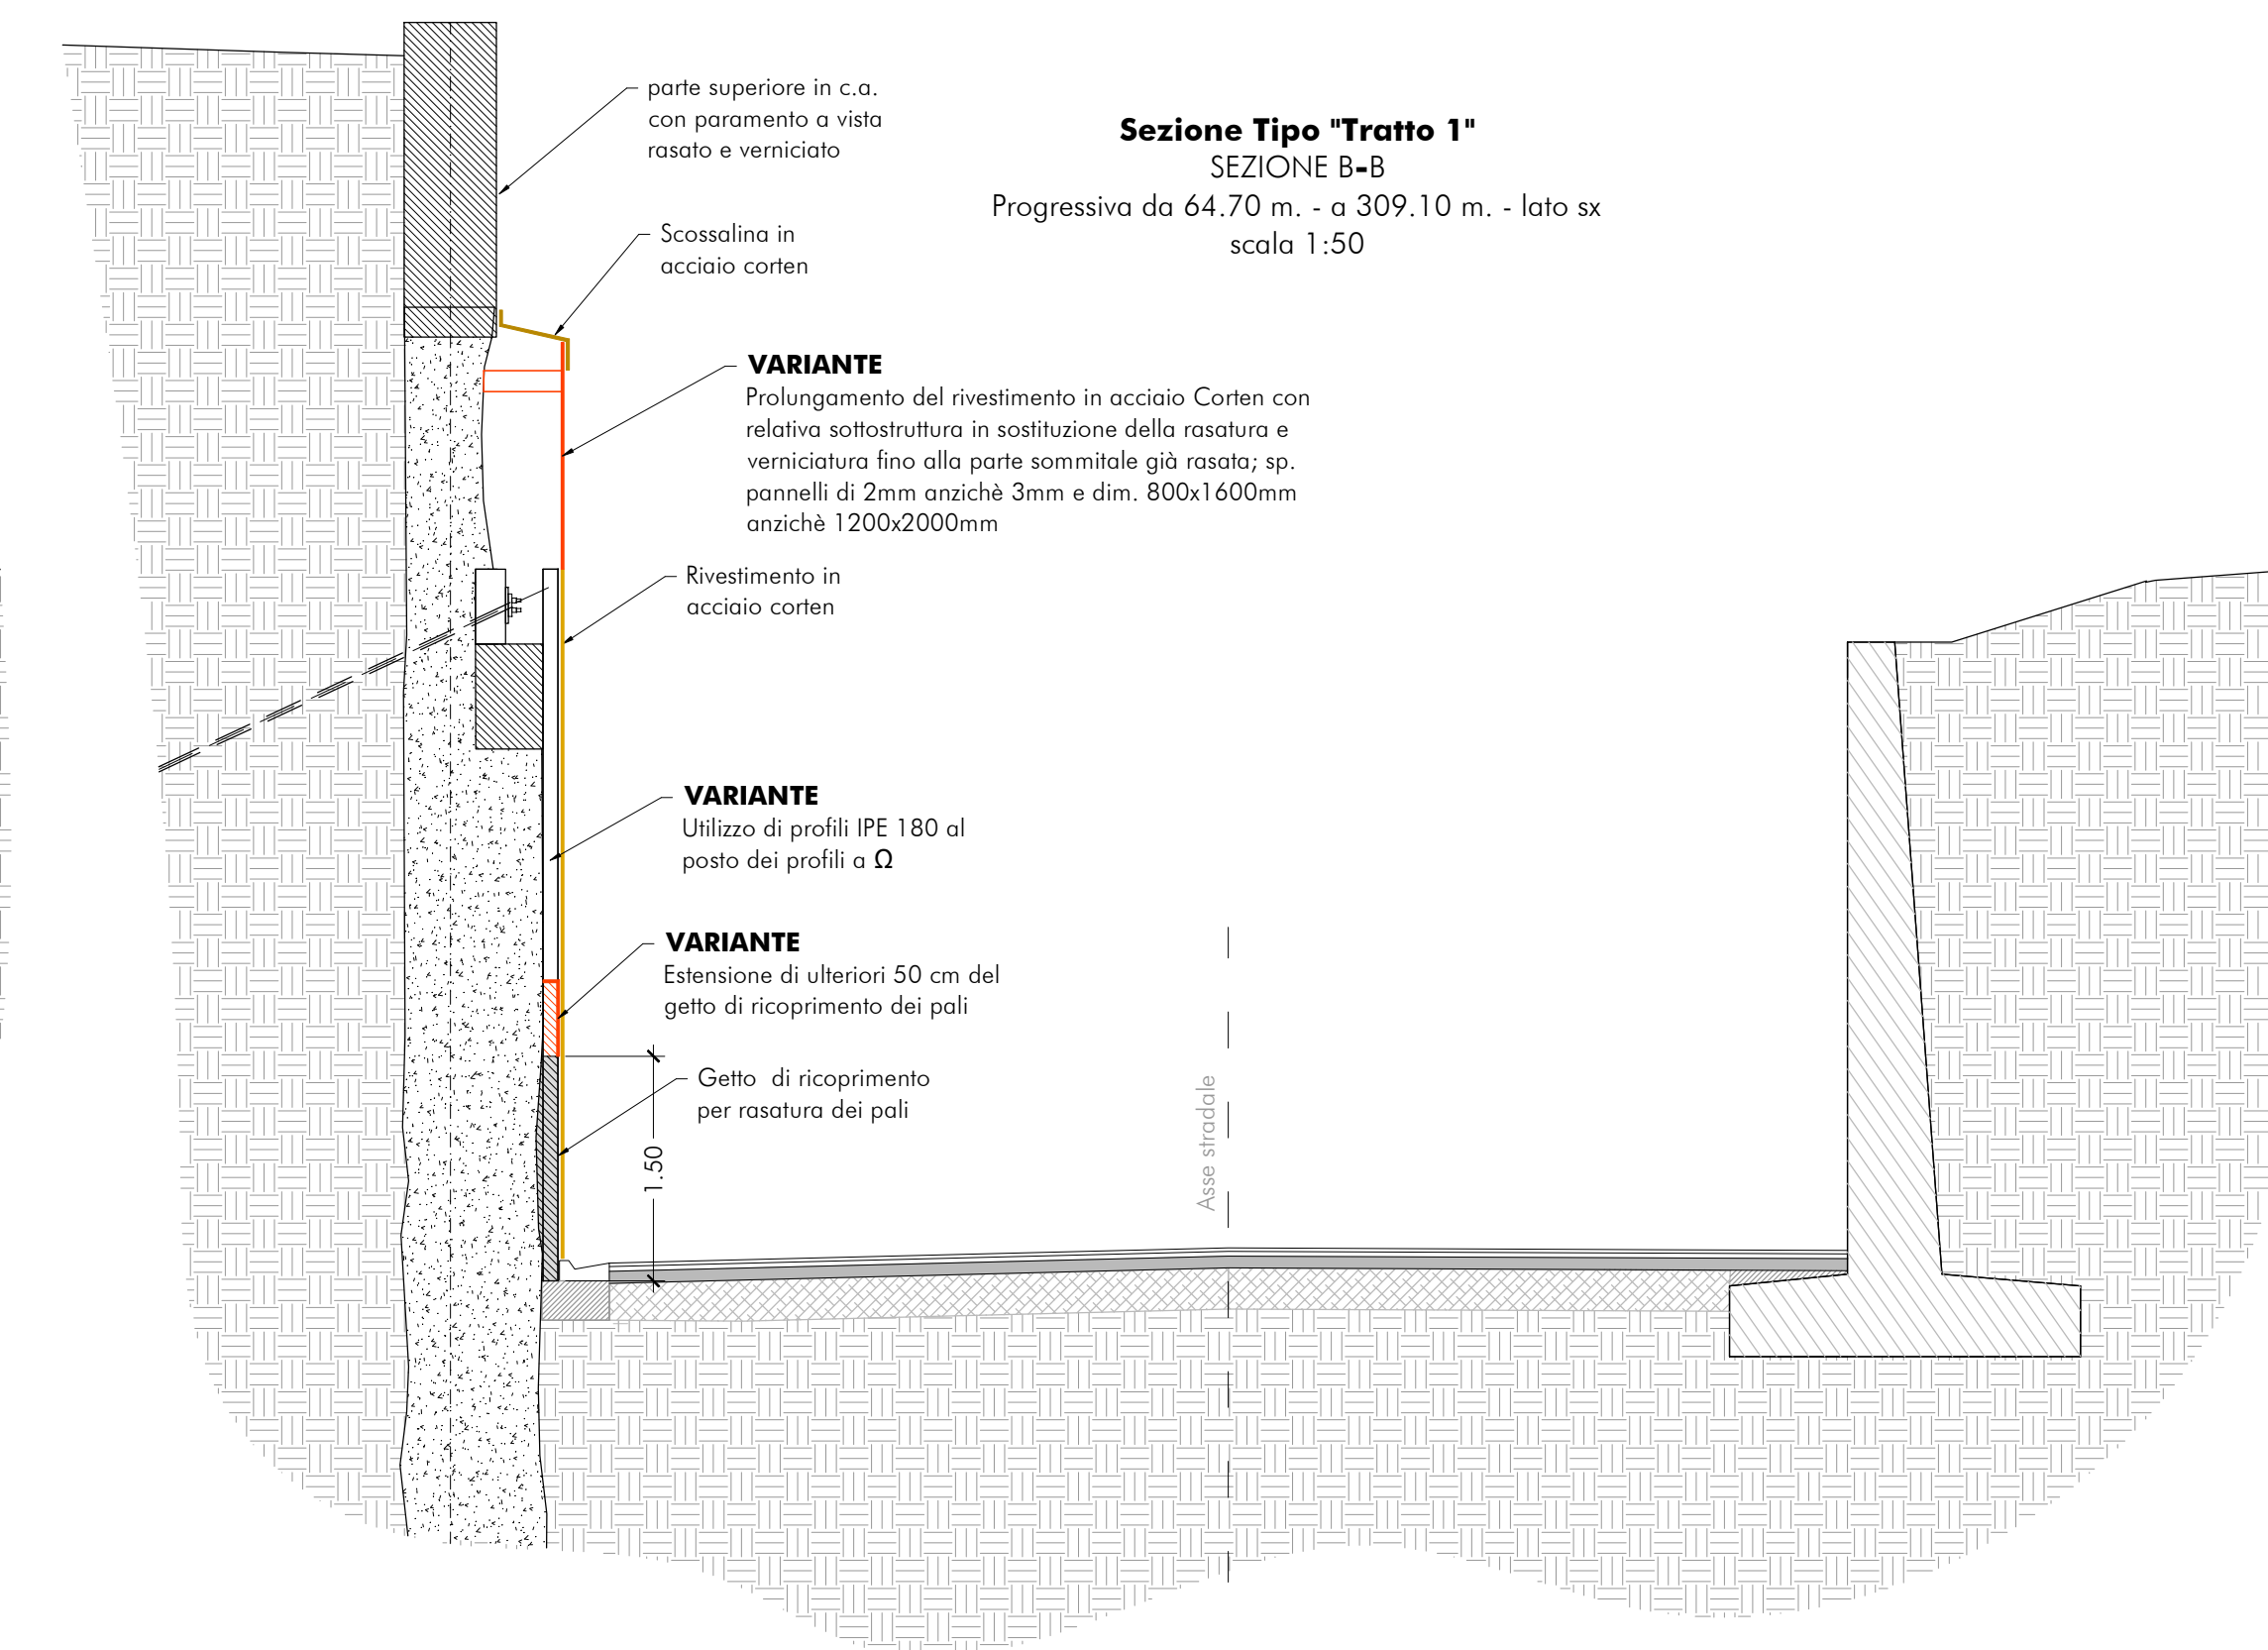
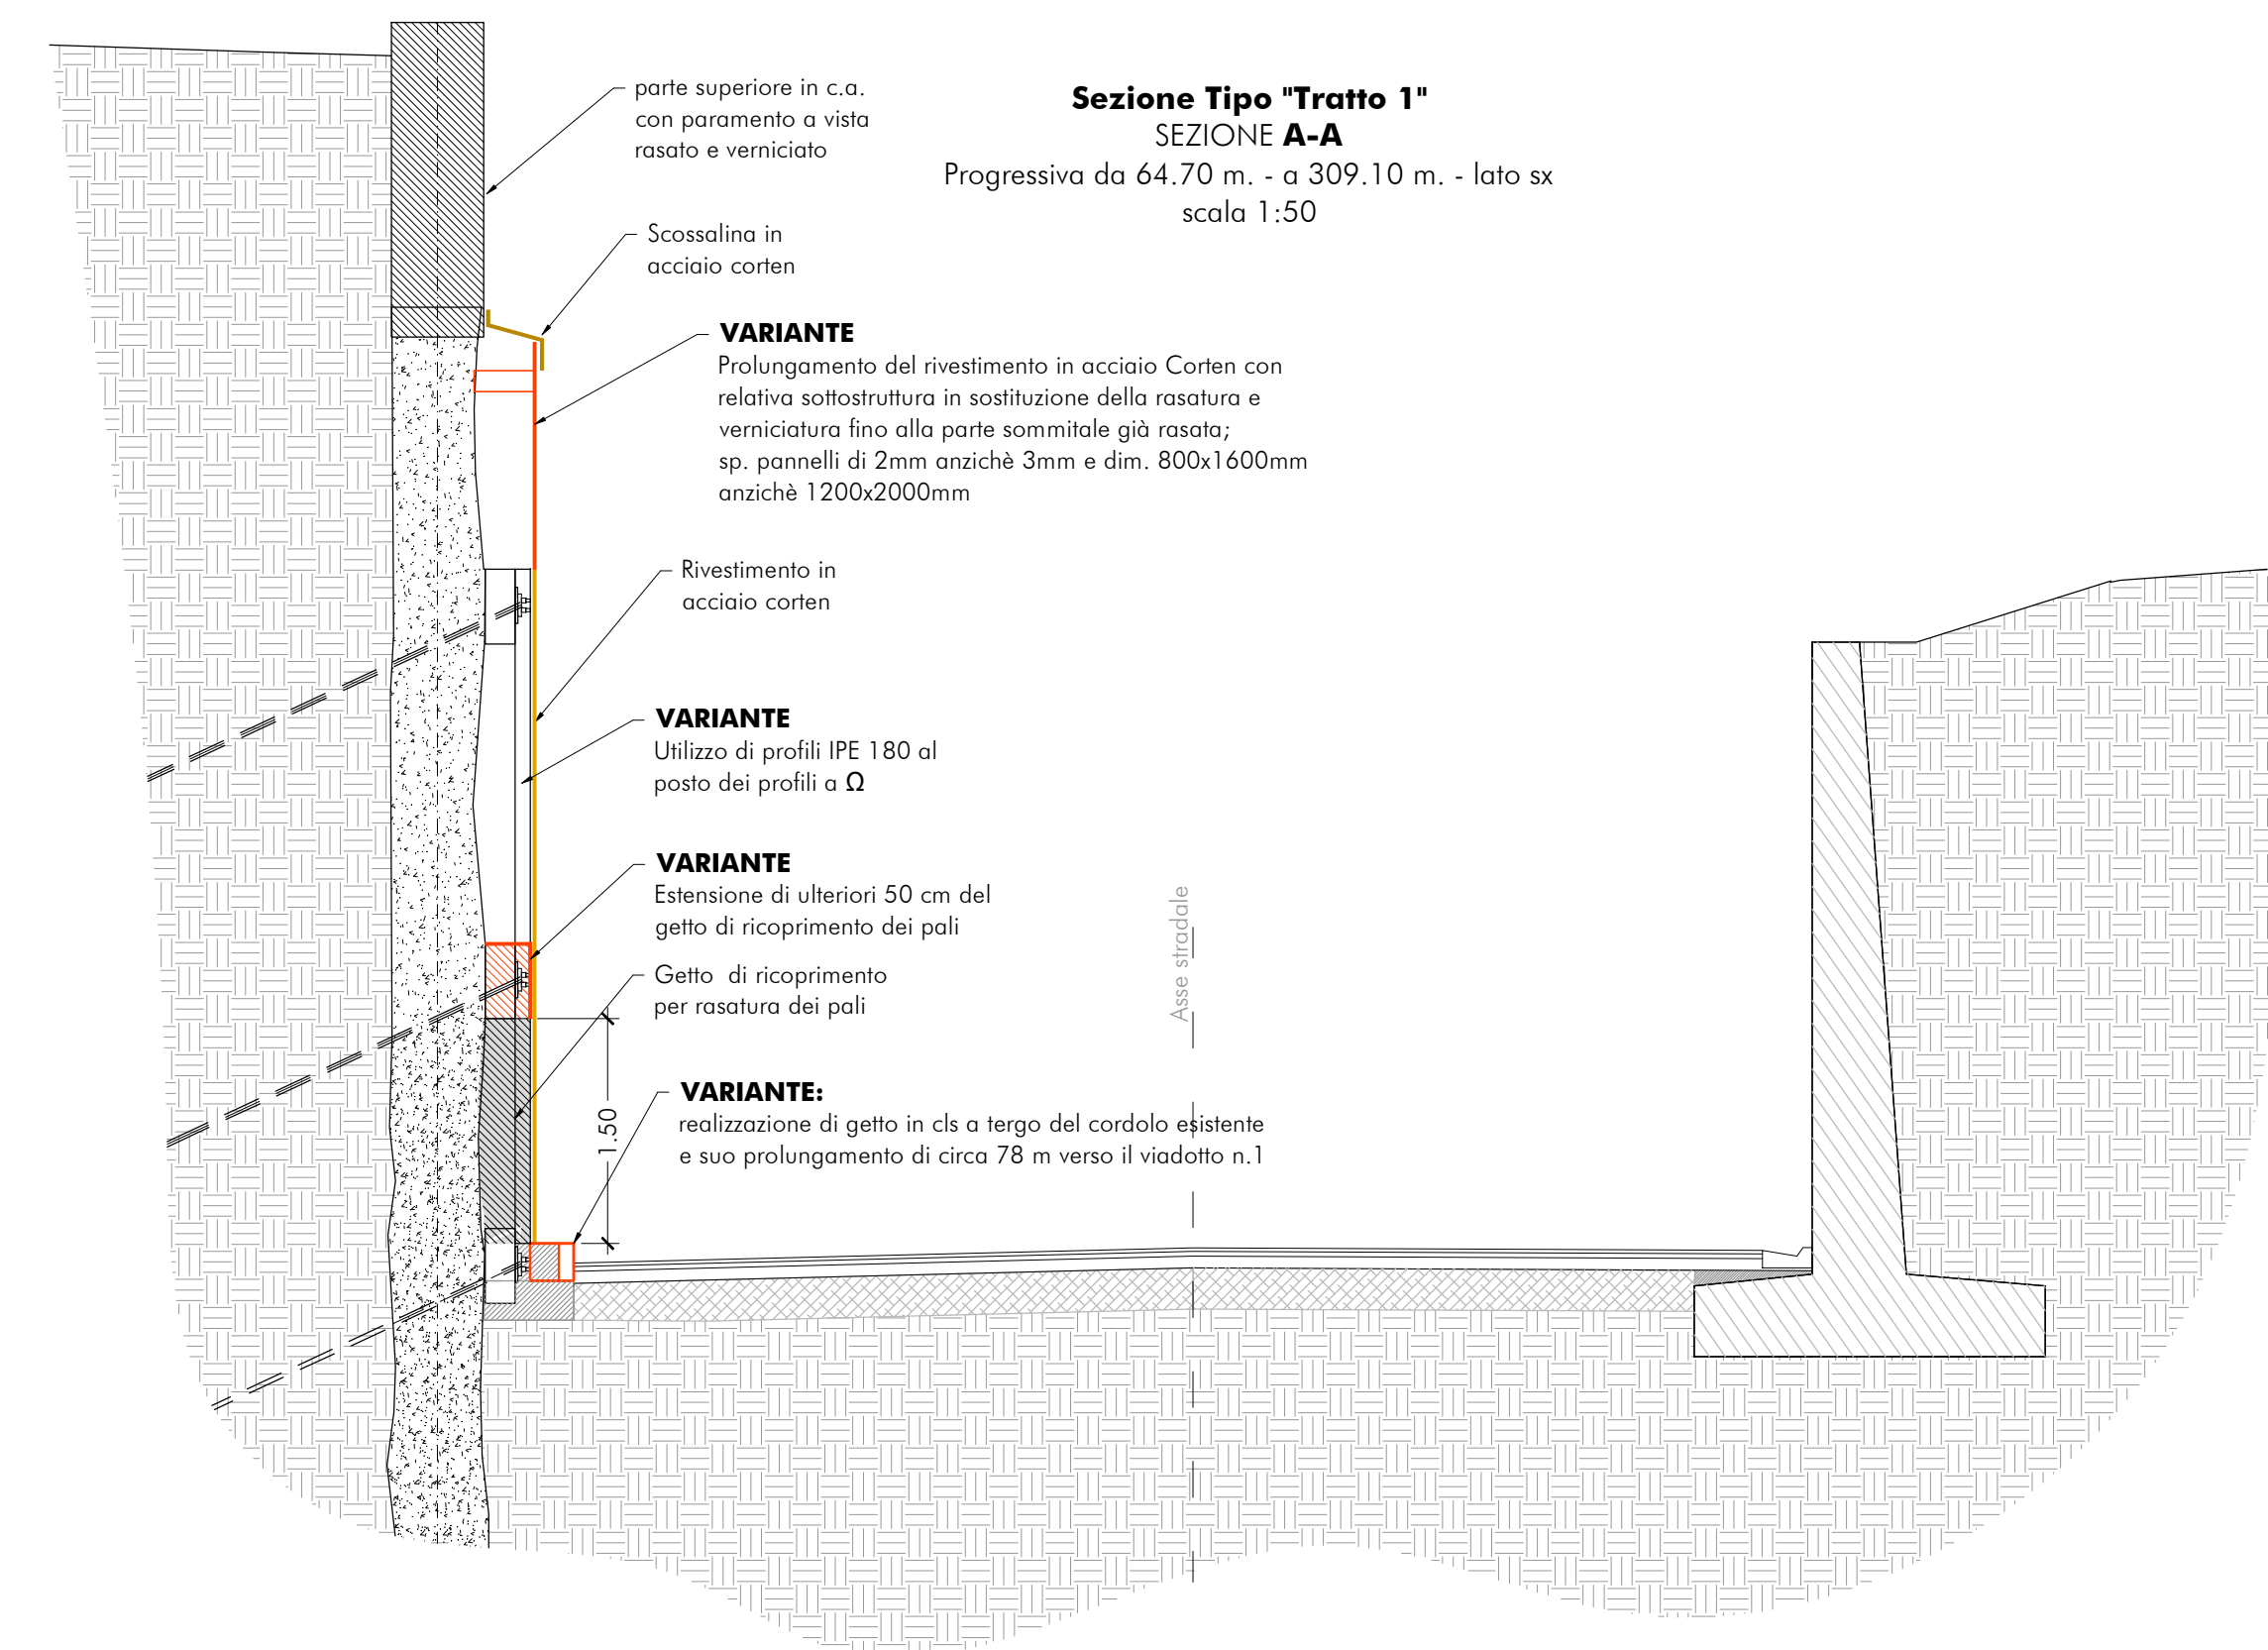


 

 

LAVORI DI COMPLETAMENTO DELLA
CIRCONVALLAZIONE DI RIGNANO LOTTO 2

COMUNE DI RIGNANO SULL'ARNO

CITTA' METROPOLITANA DI FIRENZE

VARIANTE SUPPLETIVA

TAV
V.4

"Riqualificazione opere d'arte"
Variazione dei rivestimenti in Corten - lotto 1

Scala 1:200 - 1:50

Doc. emesso: Novembre 2020	CODICE ELABORATO	Anno: 2019	Commessa: 022	Progetto: V	Realizzato: TAV	Estimato 2°: V.4
IMPLUGO	Numero	Data	Stato	Controllo	Approvazione	

Responsabile unico del procedimento
ing. Carlo Ferrante

Raggruppamento temporaneo di professionisti
IN-EO
Studio IN-EO
Ingegneri e Consulenti Associati

FLORENTINICA S.R.L.
INGEGNERIA E PROGETTAZIONE

ing. Elena Barba

Il direttore dei lavori
ing. Paolo Barsotti

Il direttore operativo
ing. Enrico Favilla

Il C.S.P.
ing. Paolo Viagi

Il geologo
geol. Luigi Giannattesi

I collaboratori:
ing. Alessandro Giorgi, geol. Marilena Genovesi