

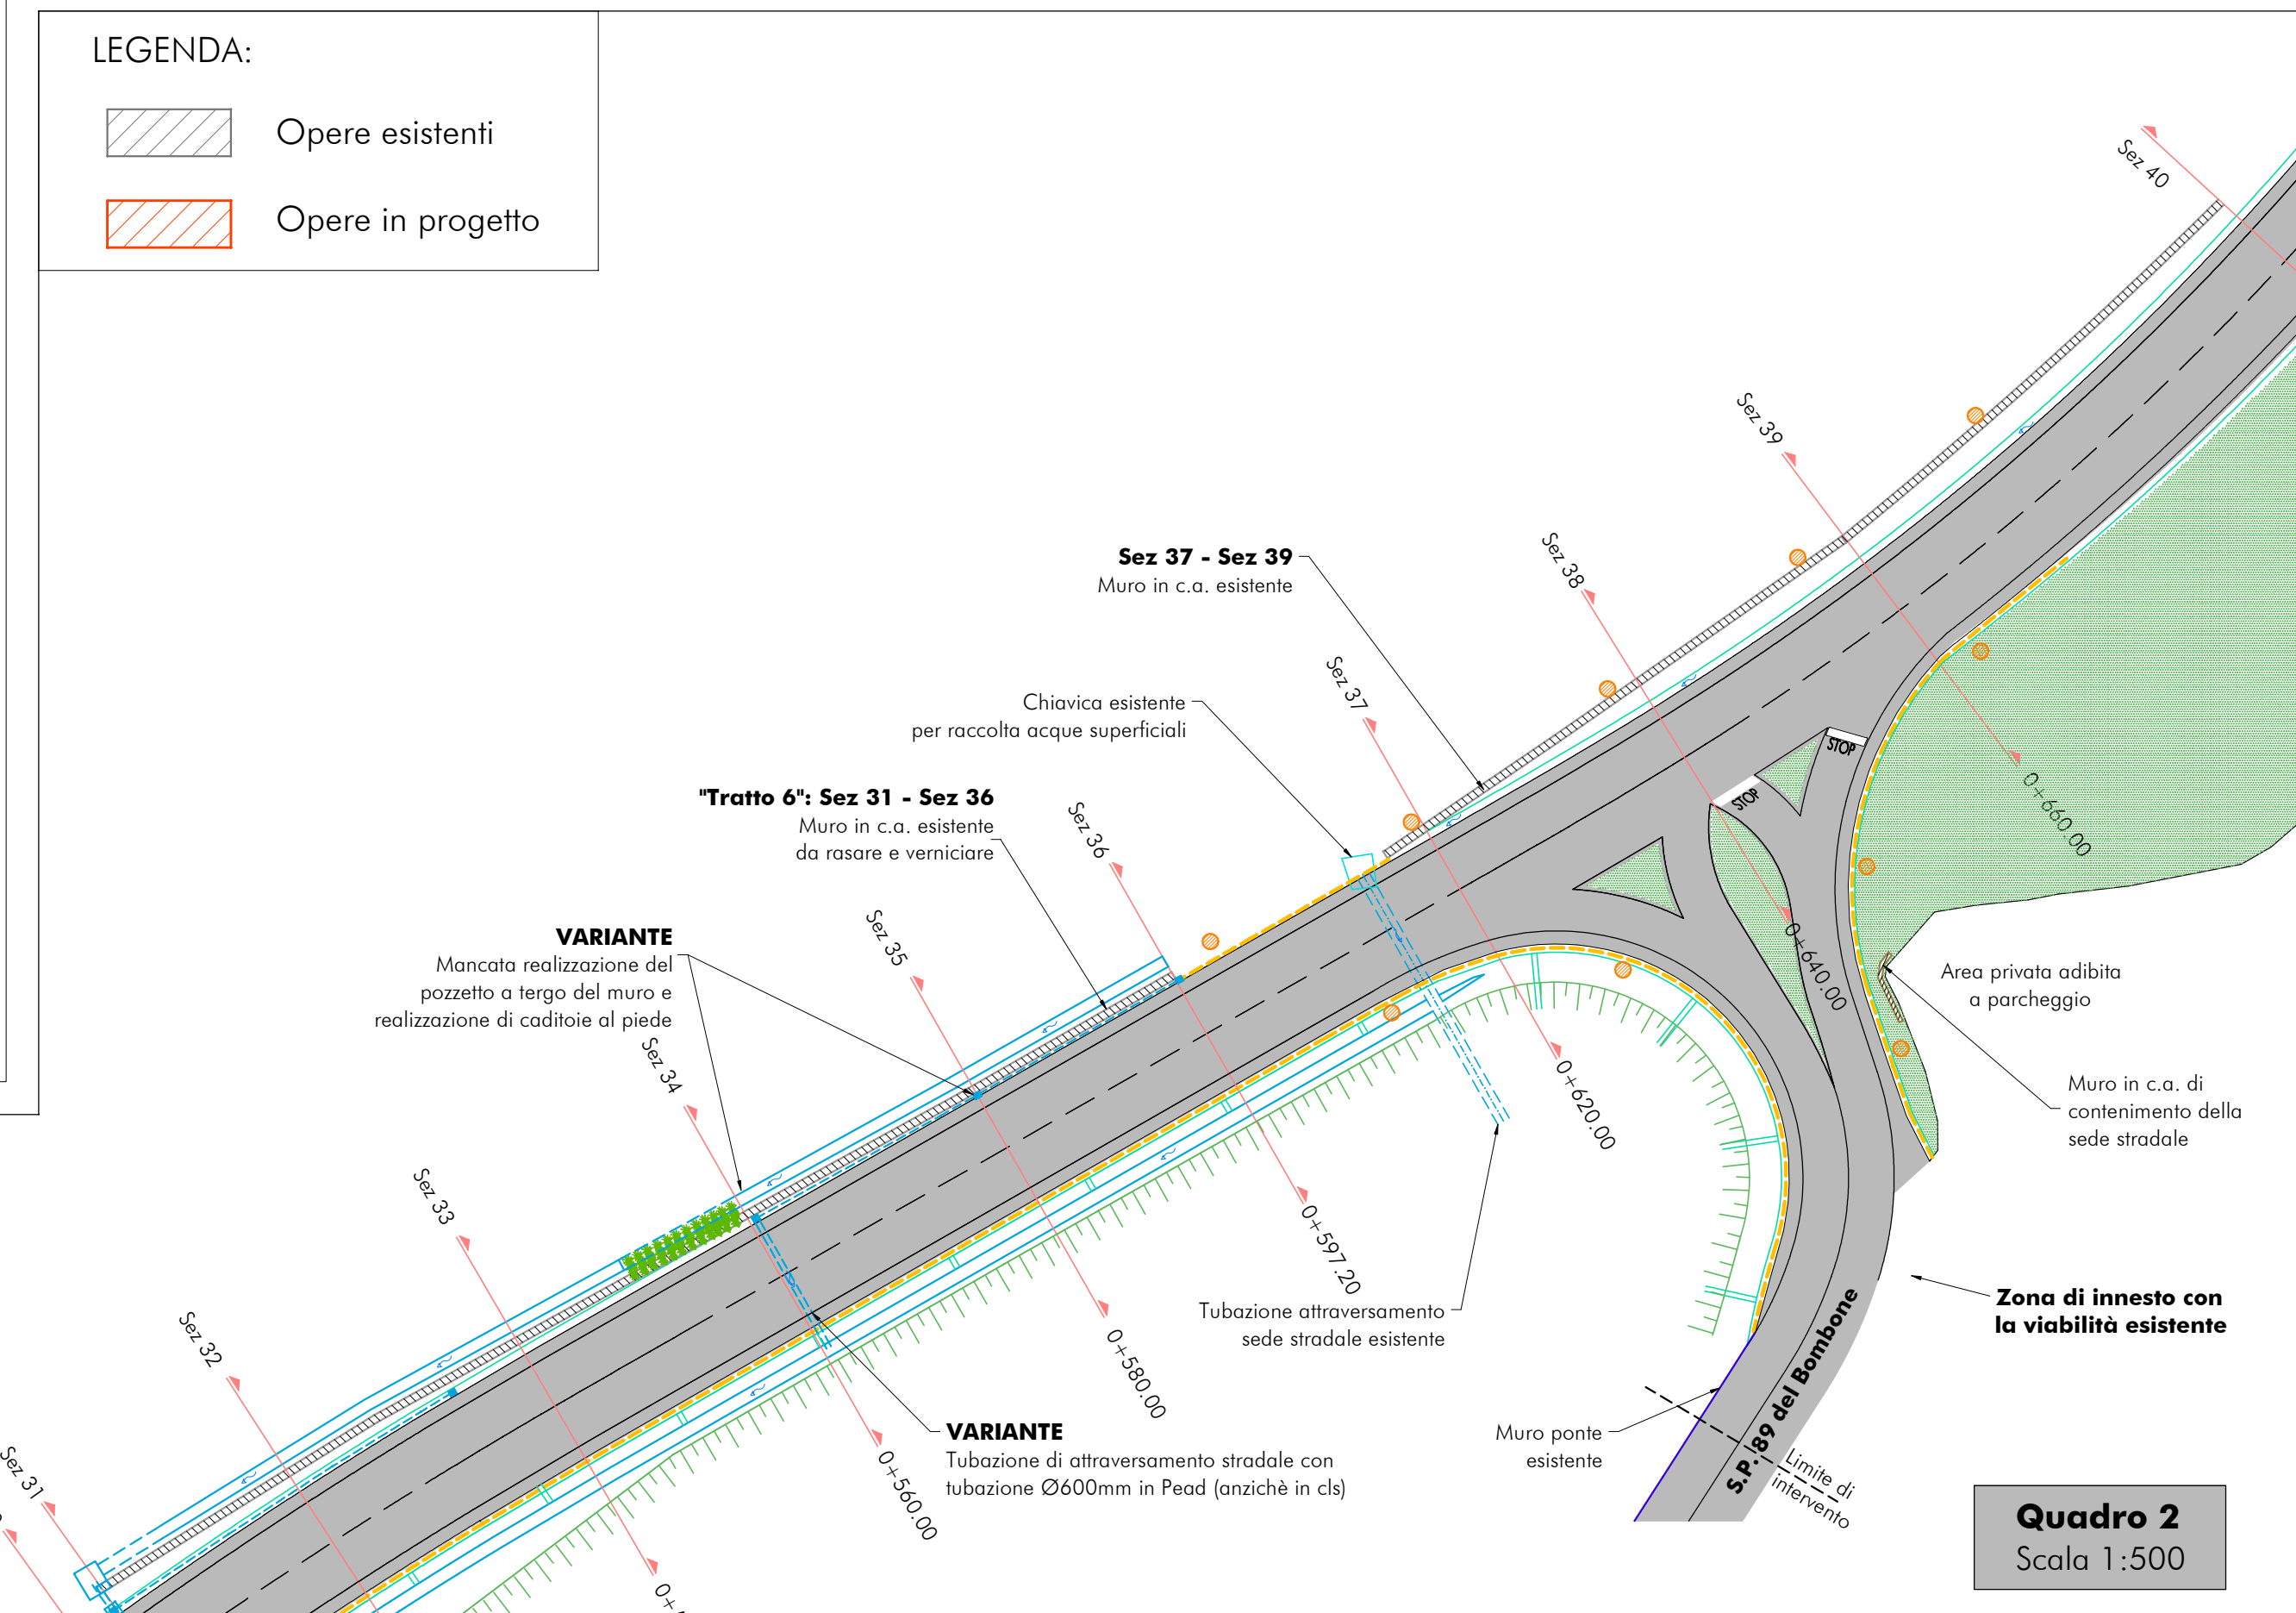


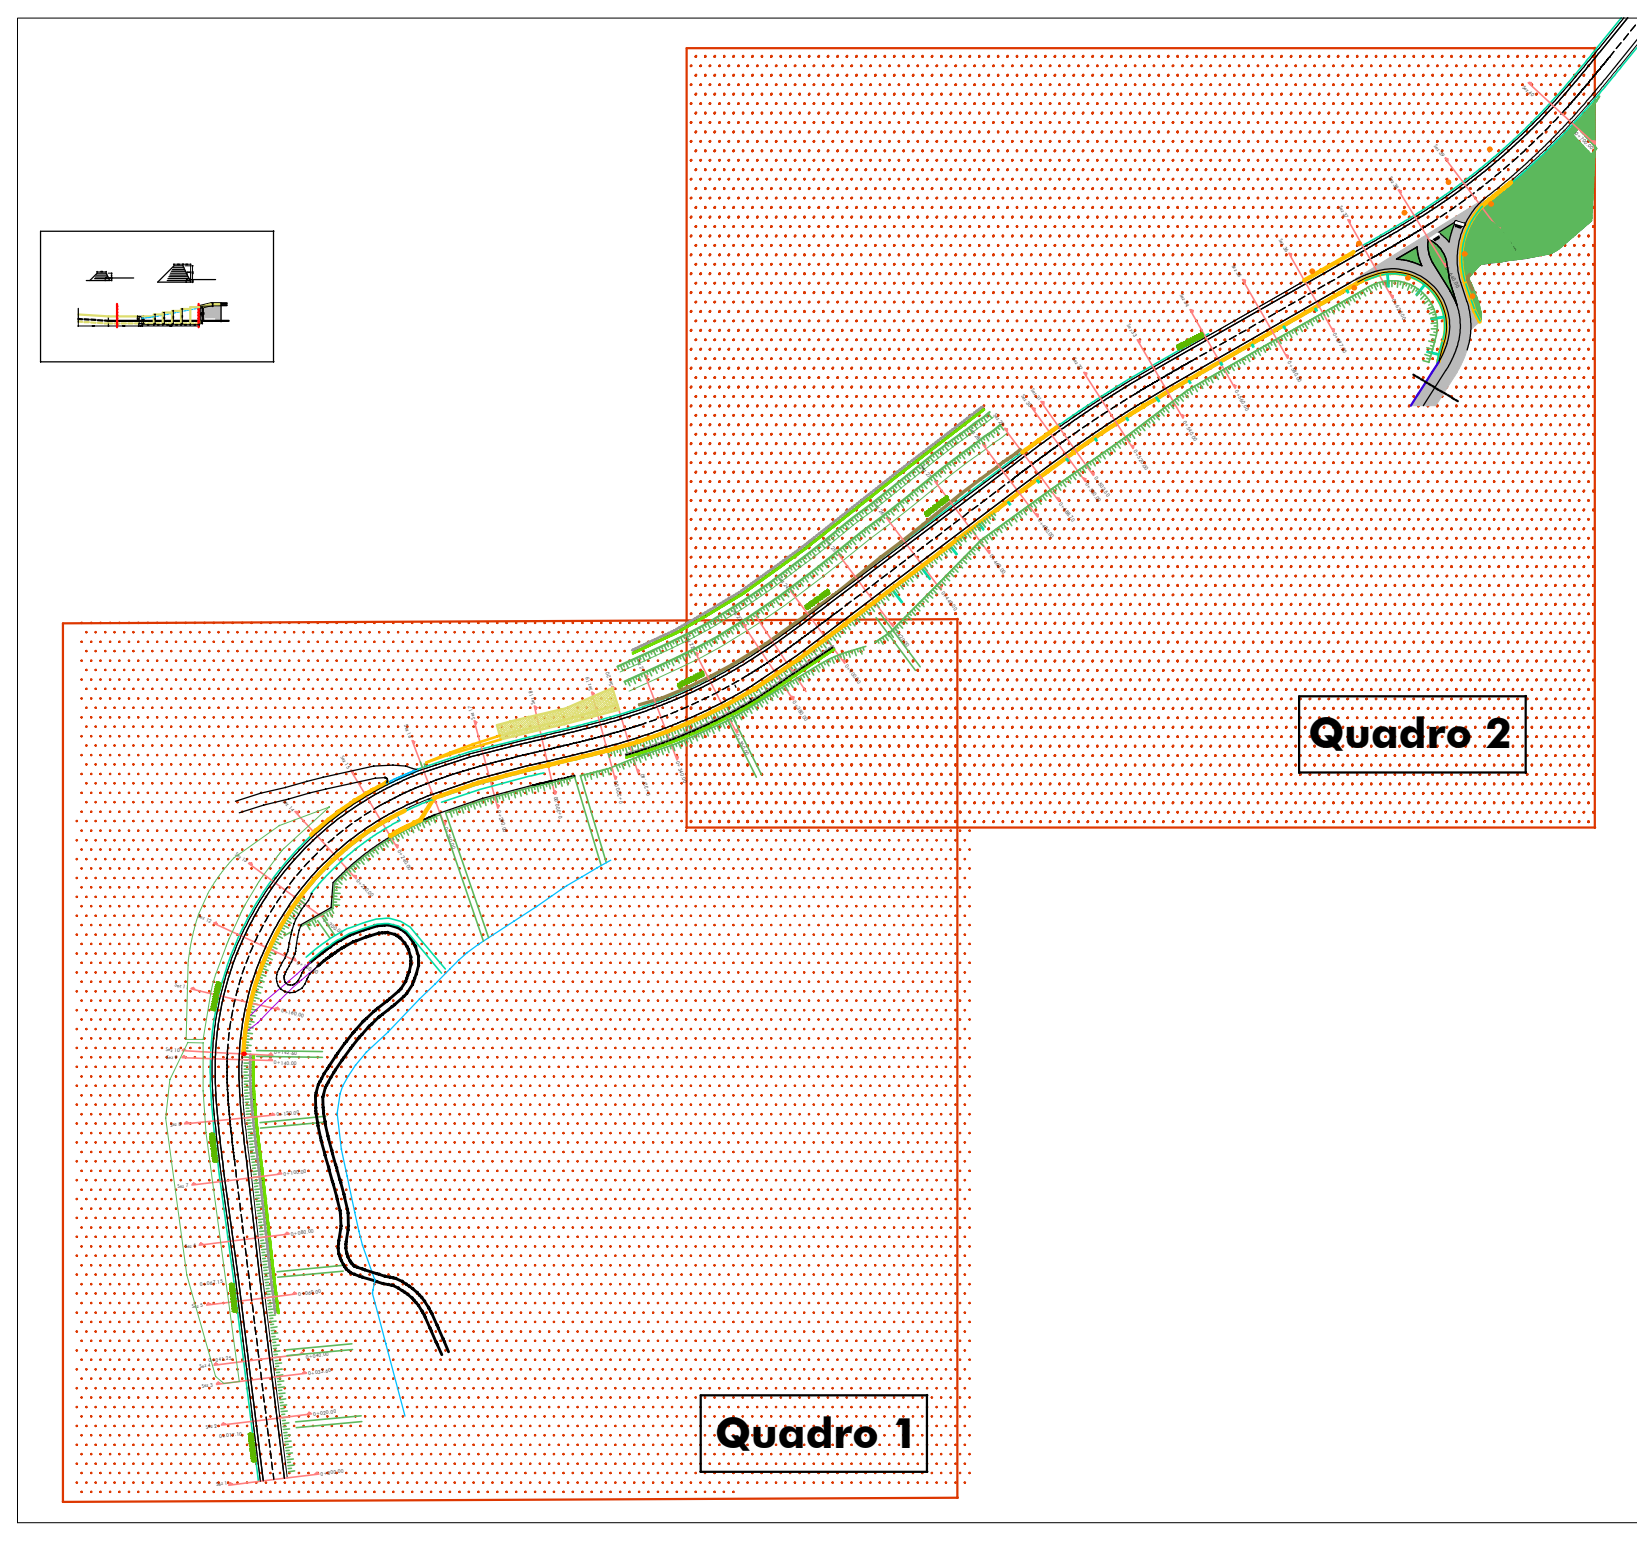

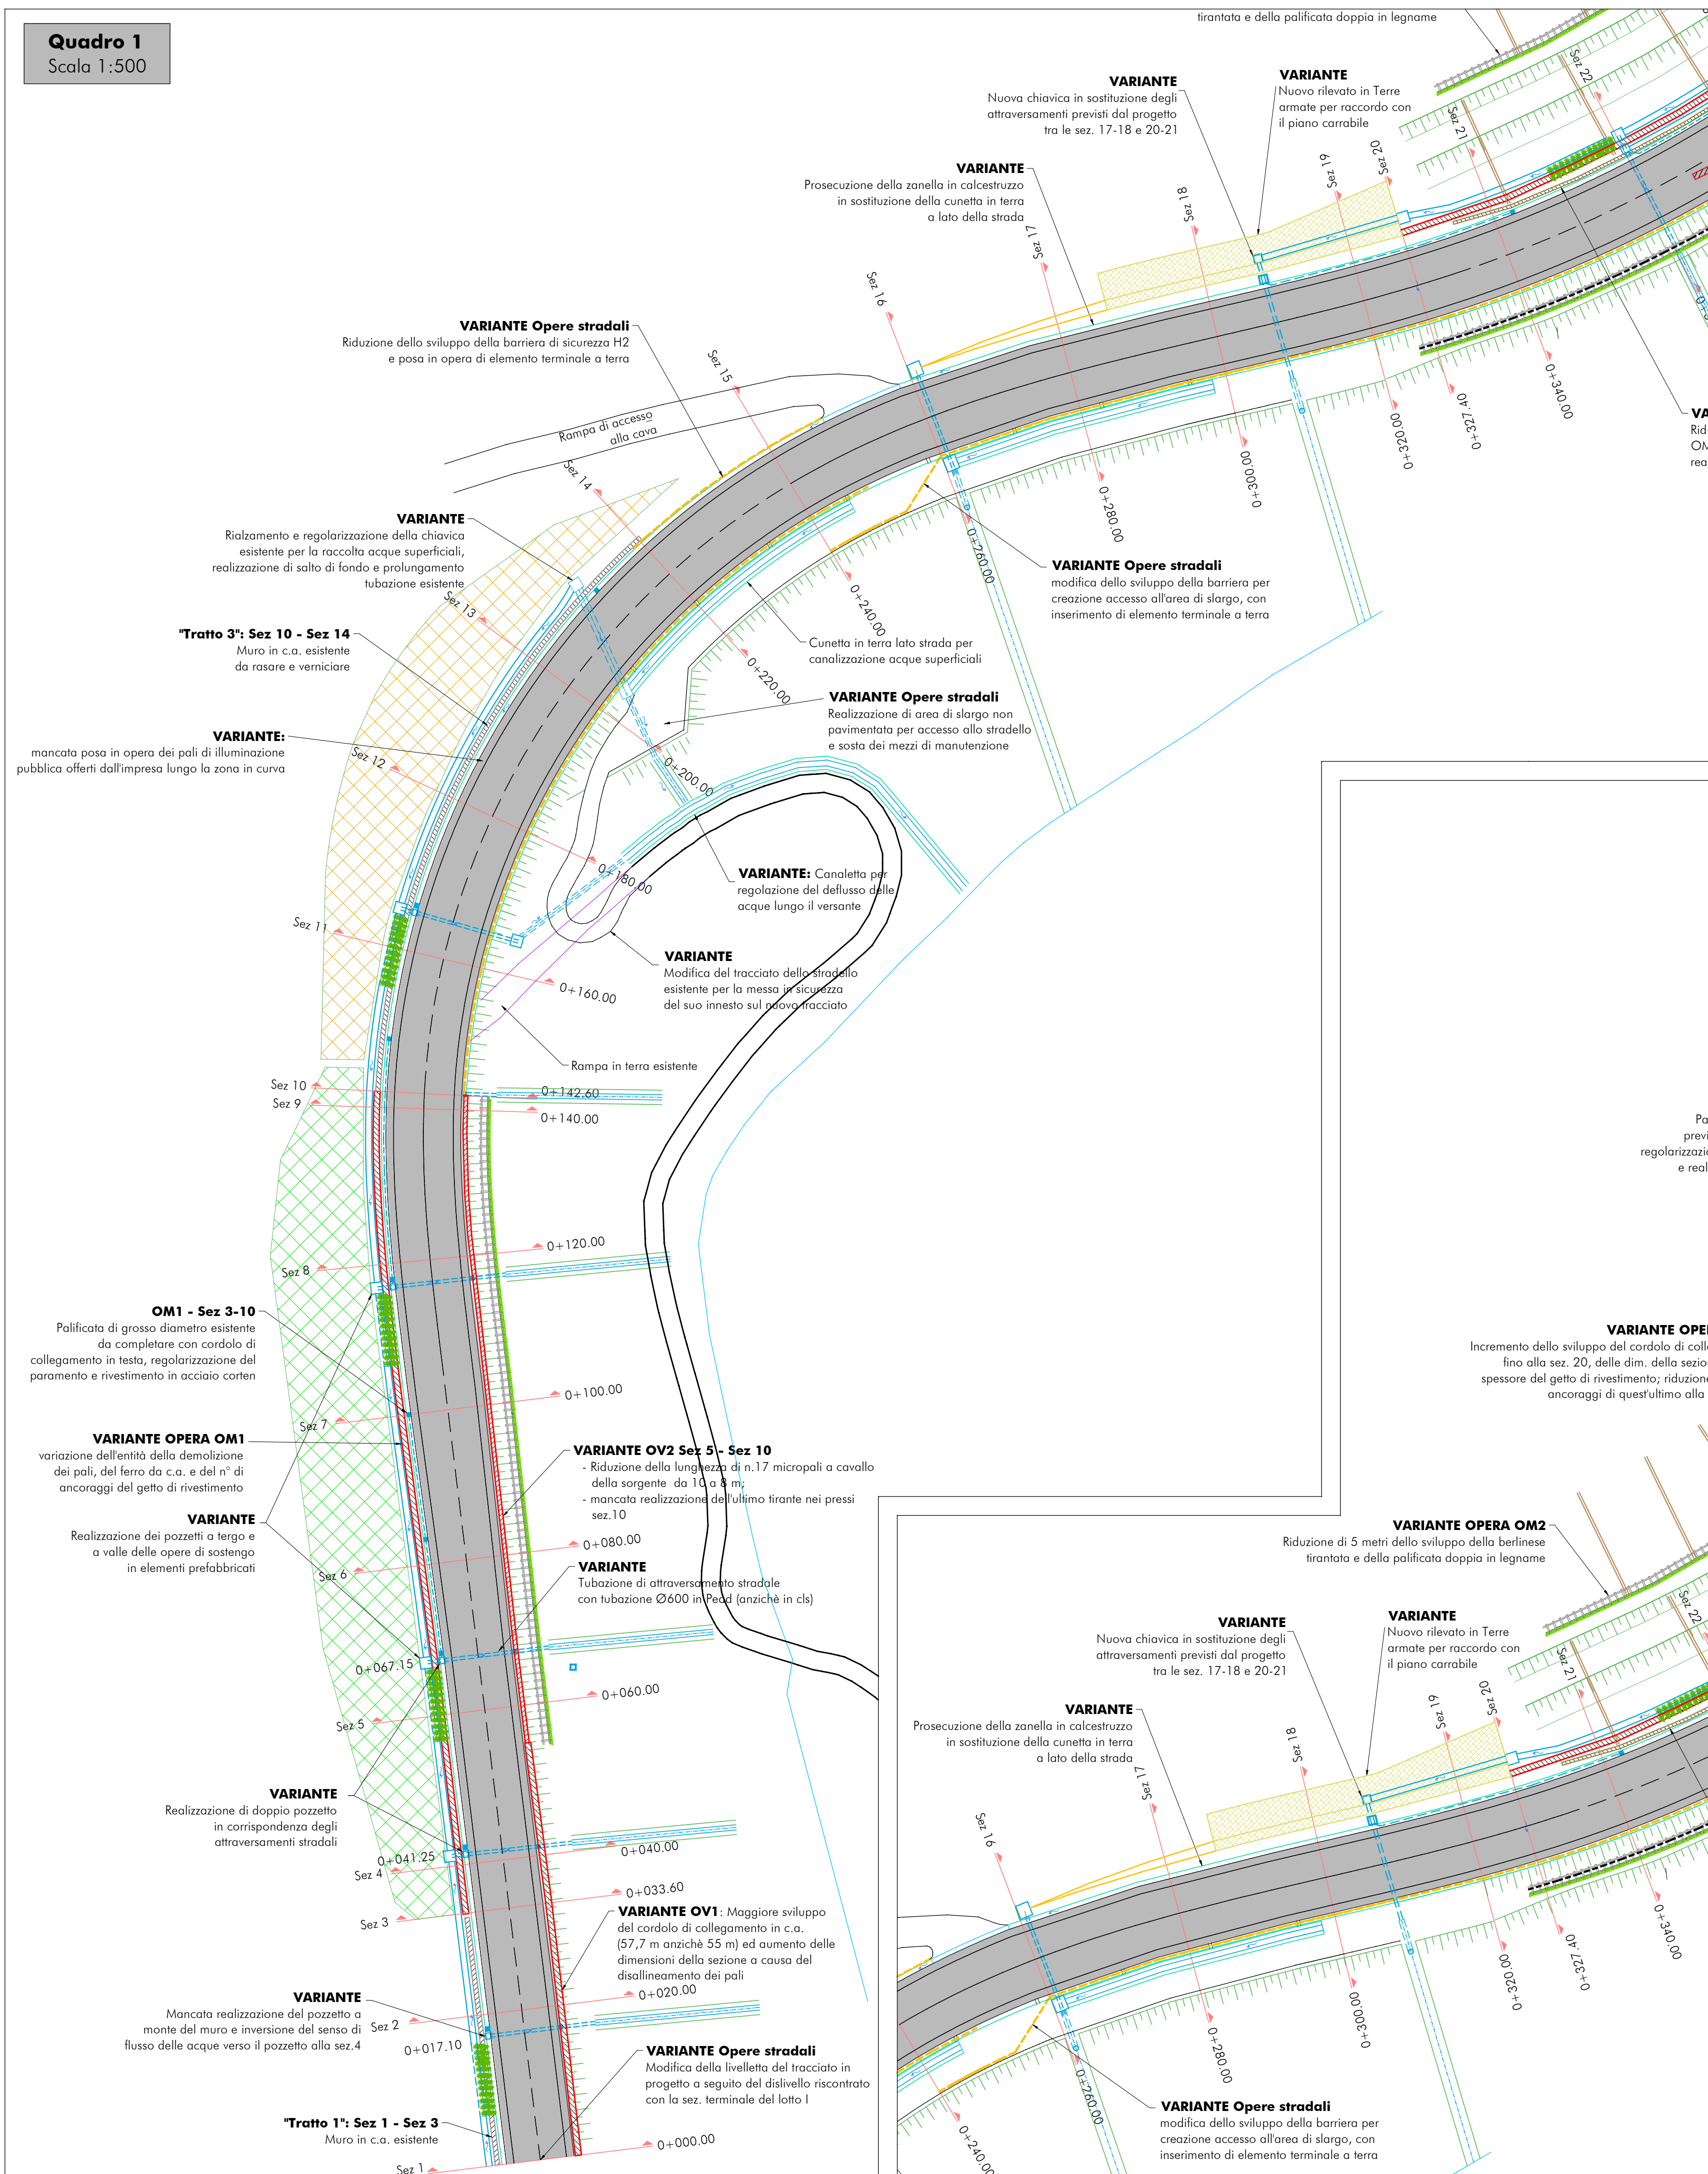

**CITTA' METROPOLITANA
DI FIRENZE**

**DIPARTIMENTO II
LAVORI PUBBLICI**

LAVORI DI COMPLETAMENTO DELLA CIRCONVALLAZIONE DI RIGNANO LOTTO 2

COMUNE DI RIGNANO SULL'ARNO

CITTA' METROPOLITANA DI FIRENZE

VARIANTE SUPPLETIVA

TAV V.1

Planimetria con indicazione delle principali opere di variante
II° lotto

Scala 1:500

Data emissione: Novembre 2020	C O D I C E E L A B O R A T O	Anno 2019	Commessa 022	Progetto E	Tipologia TAV	Elaborato n° V.1
LIVELLO		Numero	Data	Stesura	Controllo	Approvazione
Perizia suppletiva		01	13/11/2020	AG	EF	PB

Tav C.S. Planimetria 03.dwg

Responsabile unico del procedimento **ing. Carlo Ferrante**

Raggruppamento professionale di professionisti

 Studio INGEBO
 Ingegneri e Geologi Associati

Il direttore dei lavori
ing. Paolo Barsotti

Il direttore operativo
ing. Enrico Favilla

FLORENTECNICA S.R.L.

 SOCIETÀ DI INGEGNERIA

ing. Elena Barba

Il C.S.P.
ing. Paolo Viagi

Il geologo
geol. Luigi Giannattei

I collaboratori: **ing. Alessandro Giorgi, geol. Marianna Genovesi**