


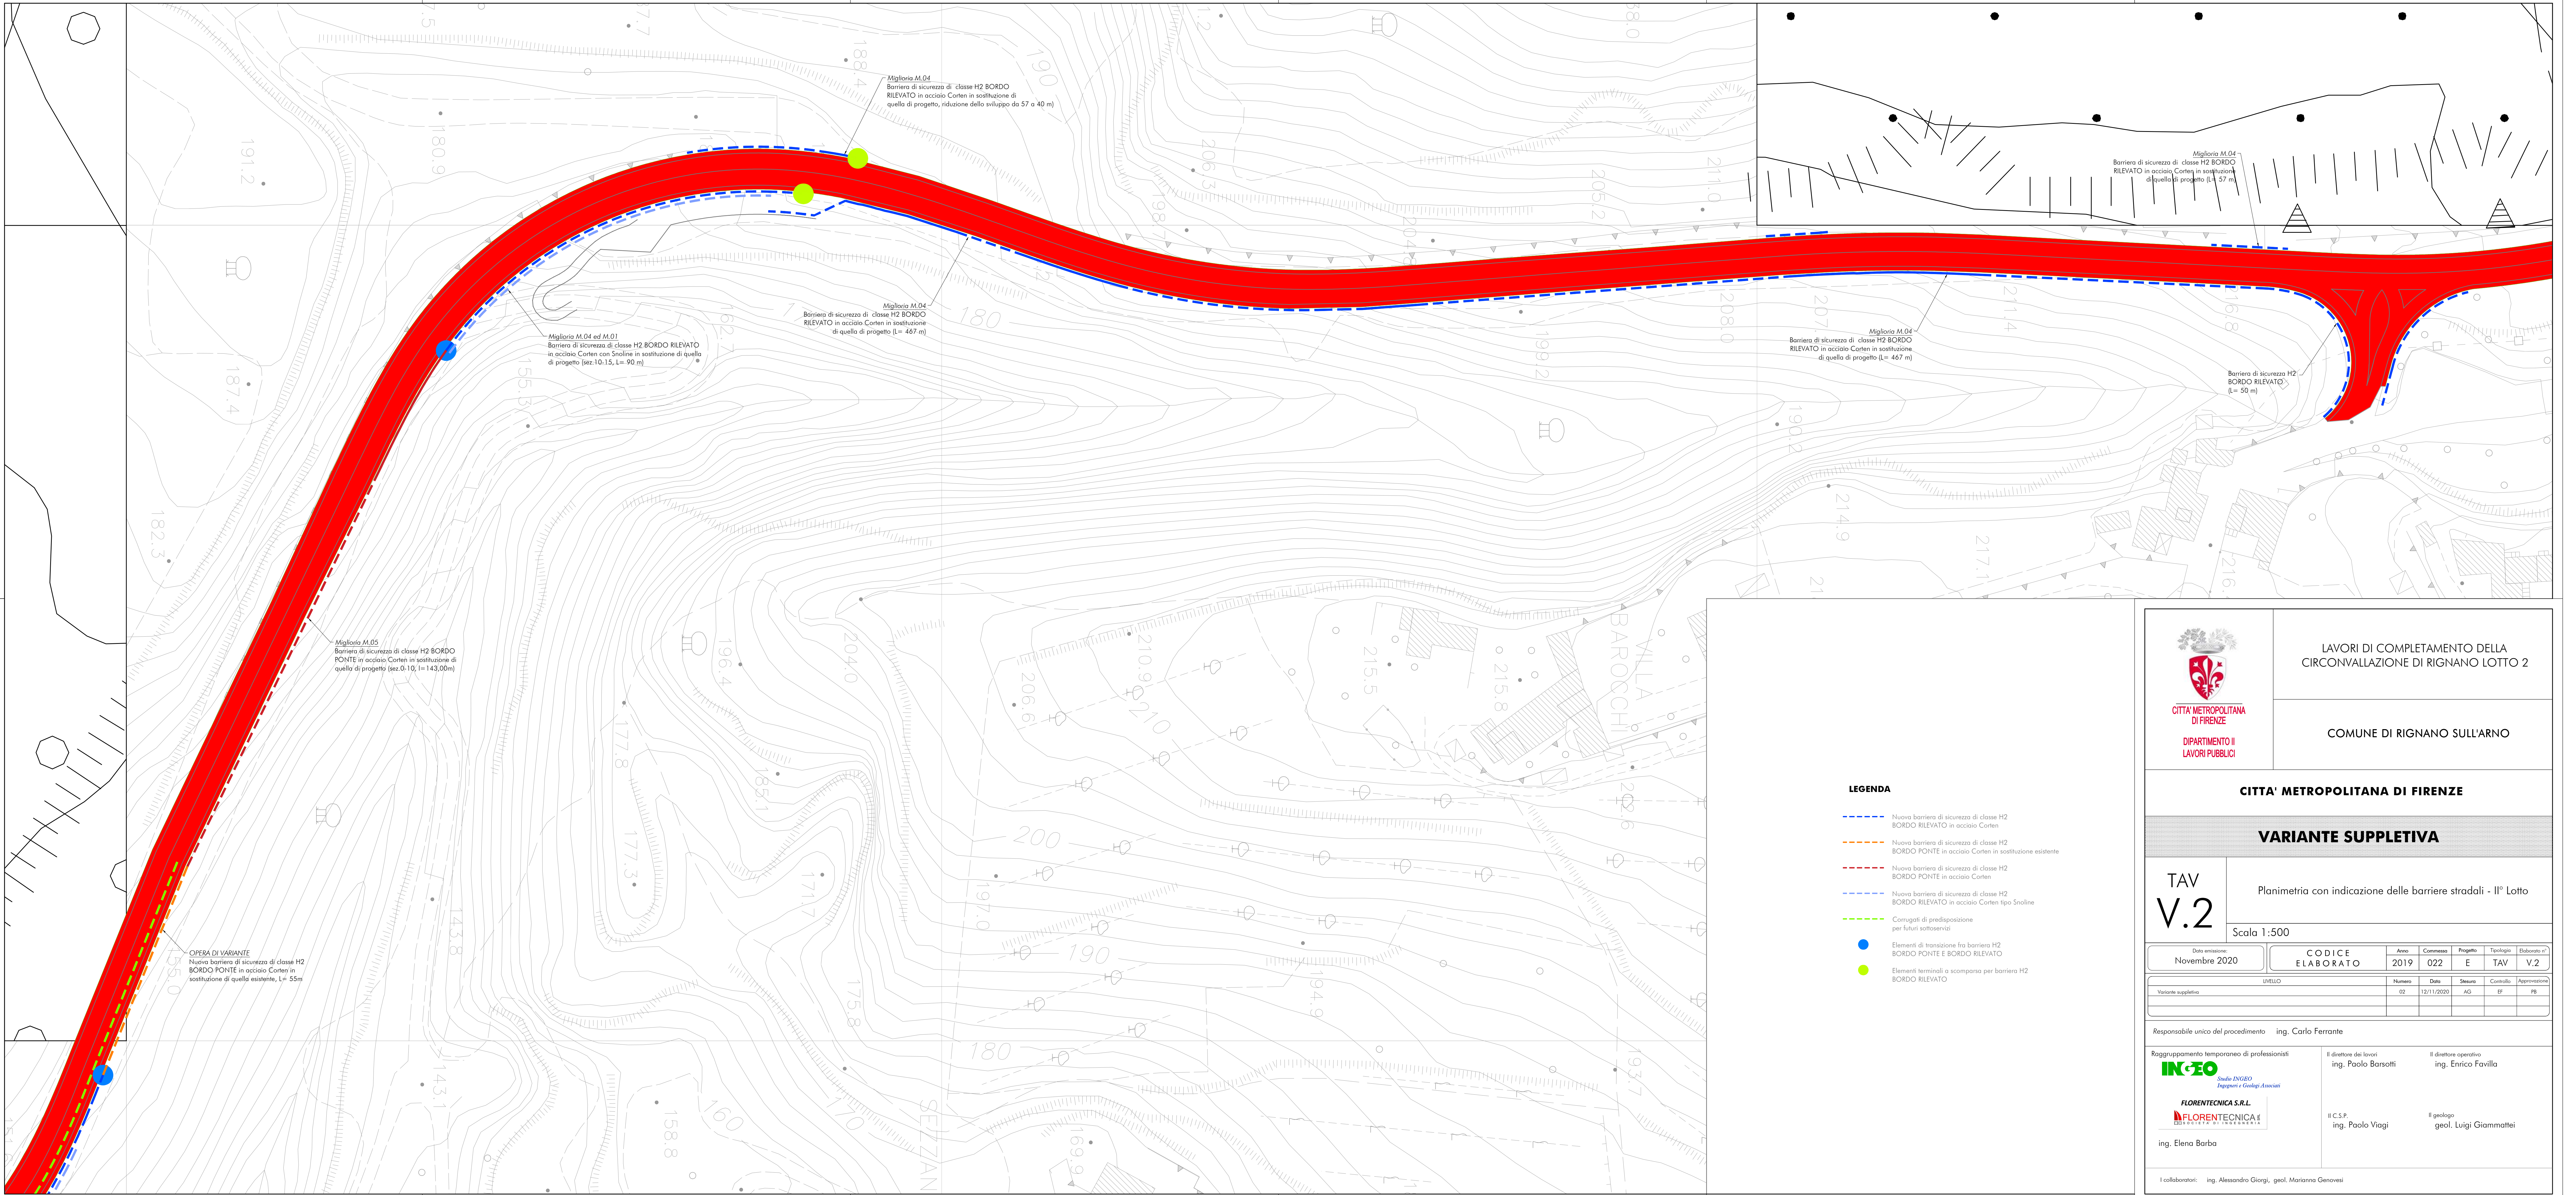

LEGENDA

- Nuova barriera di sicurezza di classe H2 BORDO RILEVATO in acciaio Corten
- Nuova barriera di sicurezza di classe H2 BORDO PONTE in acciaio Corten in sostituzione esistente
- Nuova barriera di sicurezza di classe H2 BORDO PONTE in acciaio Corten
- Nuova barriera di sicurezza di classe H2 BORDO RILEVATO in acciaio Corten tipo Snoline
- Corrugati di predisposizione per futuri sottoservi
- Elementi di transizione fra barriera H2 BORDO PONTE e BORDO RILEVATO
- Elementi terminali o scomparsa per barriera H2 BORDO RILEVATO



LAVORI DI COMPLETAMENTO DELLA CIRCONVALLAZIONE DI RIGNANO LOTTO 2

COMUNE DI RIGNANO SULL'ARNO

CITTA' METROPOLITANA DI FIRENZE

VARIANTE SUPPLETIVA

TAV
V.2

Planimetria con indicazione delle barriere stradali - II° Lotto

Scala 1:500

Data emissione		Anno	Commissio	Progetto	Tipologia	Elaborato n°
Novembre 2020		2019	022	E	TAV	V.2
Livello		Numero	Data	Stato	Controllo	Approvazione
Variante suppletiva		02	12/11/2020	AG	EF	FB

Responsabile unico del procedimento ing. Carlo Ferrante

Raggruppamento temporaneo di professionisti



ing. Elena Barba

Il direttore dei lavori

ing. Paolo Barsotti

Il direttore operativo

ing. Enrico Favilla

Il C.S.P.

ing. Paolo Viagi

Il geologo

geol. Luigi Giammattei

I collaboratori: ing. Alessandro Giorgi, geol. Marianna Genovesi