



CITTÀ METROPOLITANA
DI FIRENZE

DIPARTIMENTO TERRITORIALE

*Accordo Quadro per la manutenzione ordinaria e straordinaria del patrimonio
stradale di proprietà e in gestione alla Città Metropolitana di Firenze.
Lotto 2: Zona 2 – Mugello Est e Valdarno*

**INTERVENTI DI MANUTENZIONE STRAORDINARIA ED
ADEGUAMENTO NORMATIVO DI DISPOSITIVI DI
RITENUTA, RETI PARAMASSI ED OPERE D'ARTE.**

ZONA 2 – C.O. BORGO S. LORENZO – ANNO 2021

O.d.L. n.16

**CODICE MIT : 04502.19.FI
CUP: PROV0000011053**

ELABORATI GRAFICI


ELABORATO 11

DIREZIONE VIABILITÀ

Città Metropolitana di Firenze
42, via Mercadante 50144 Firenze




COROGRAFIA SCALA: 1:10000

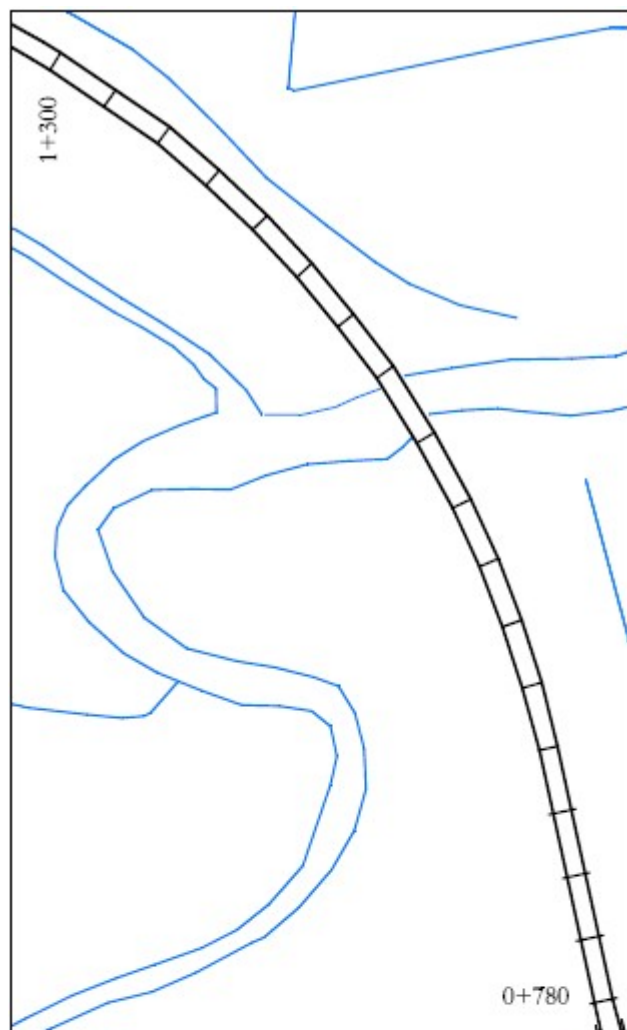


PLANIMETRIA SCALA: 1:2000

GIUNTO TIPO GPE 100"



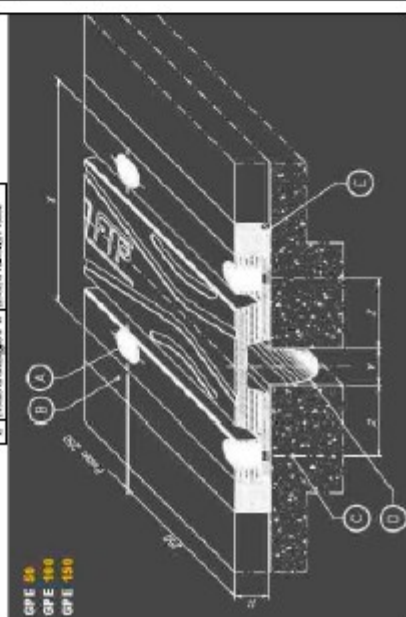


TIPOLOGIA DI GIUNTO

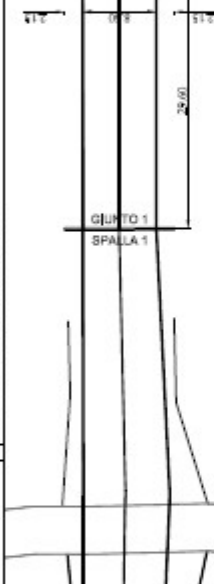

PLANIMETRIA SCALA: 1:500

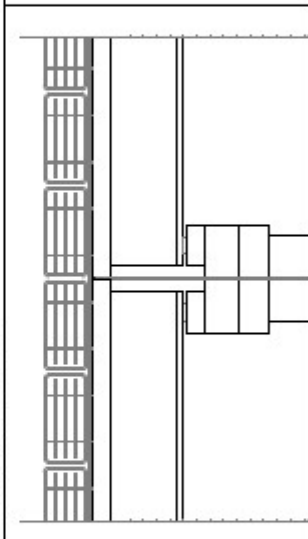

PROSPETTO SCALA: 1:100

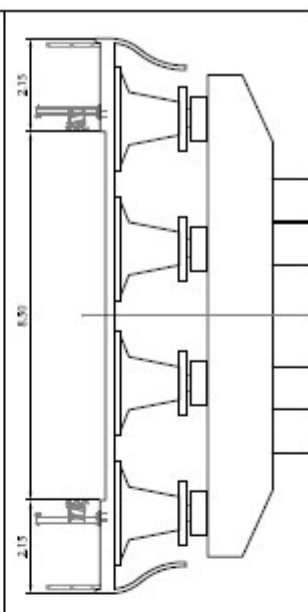

SEZIONE SCALA: 1:100