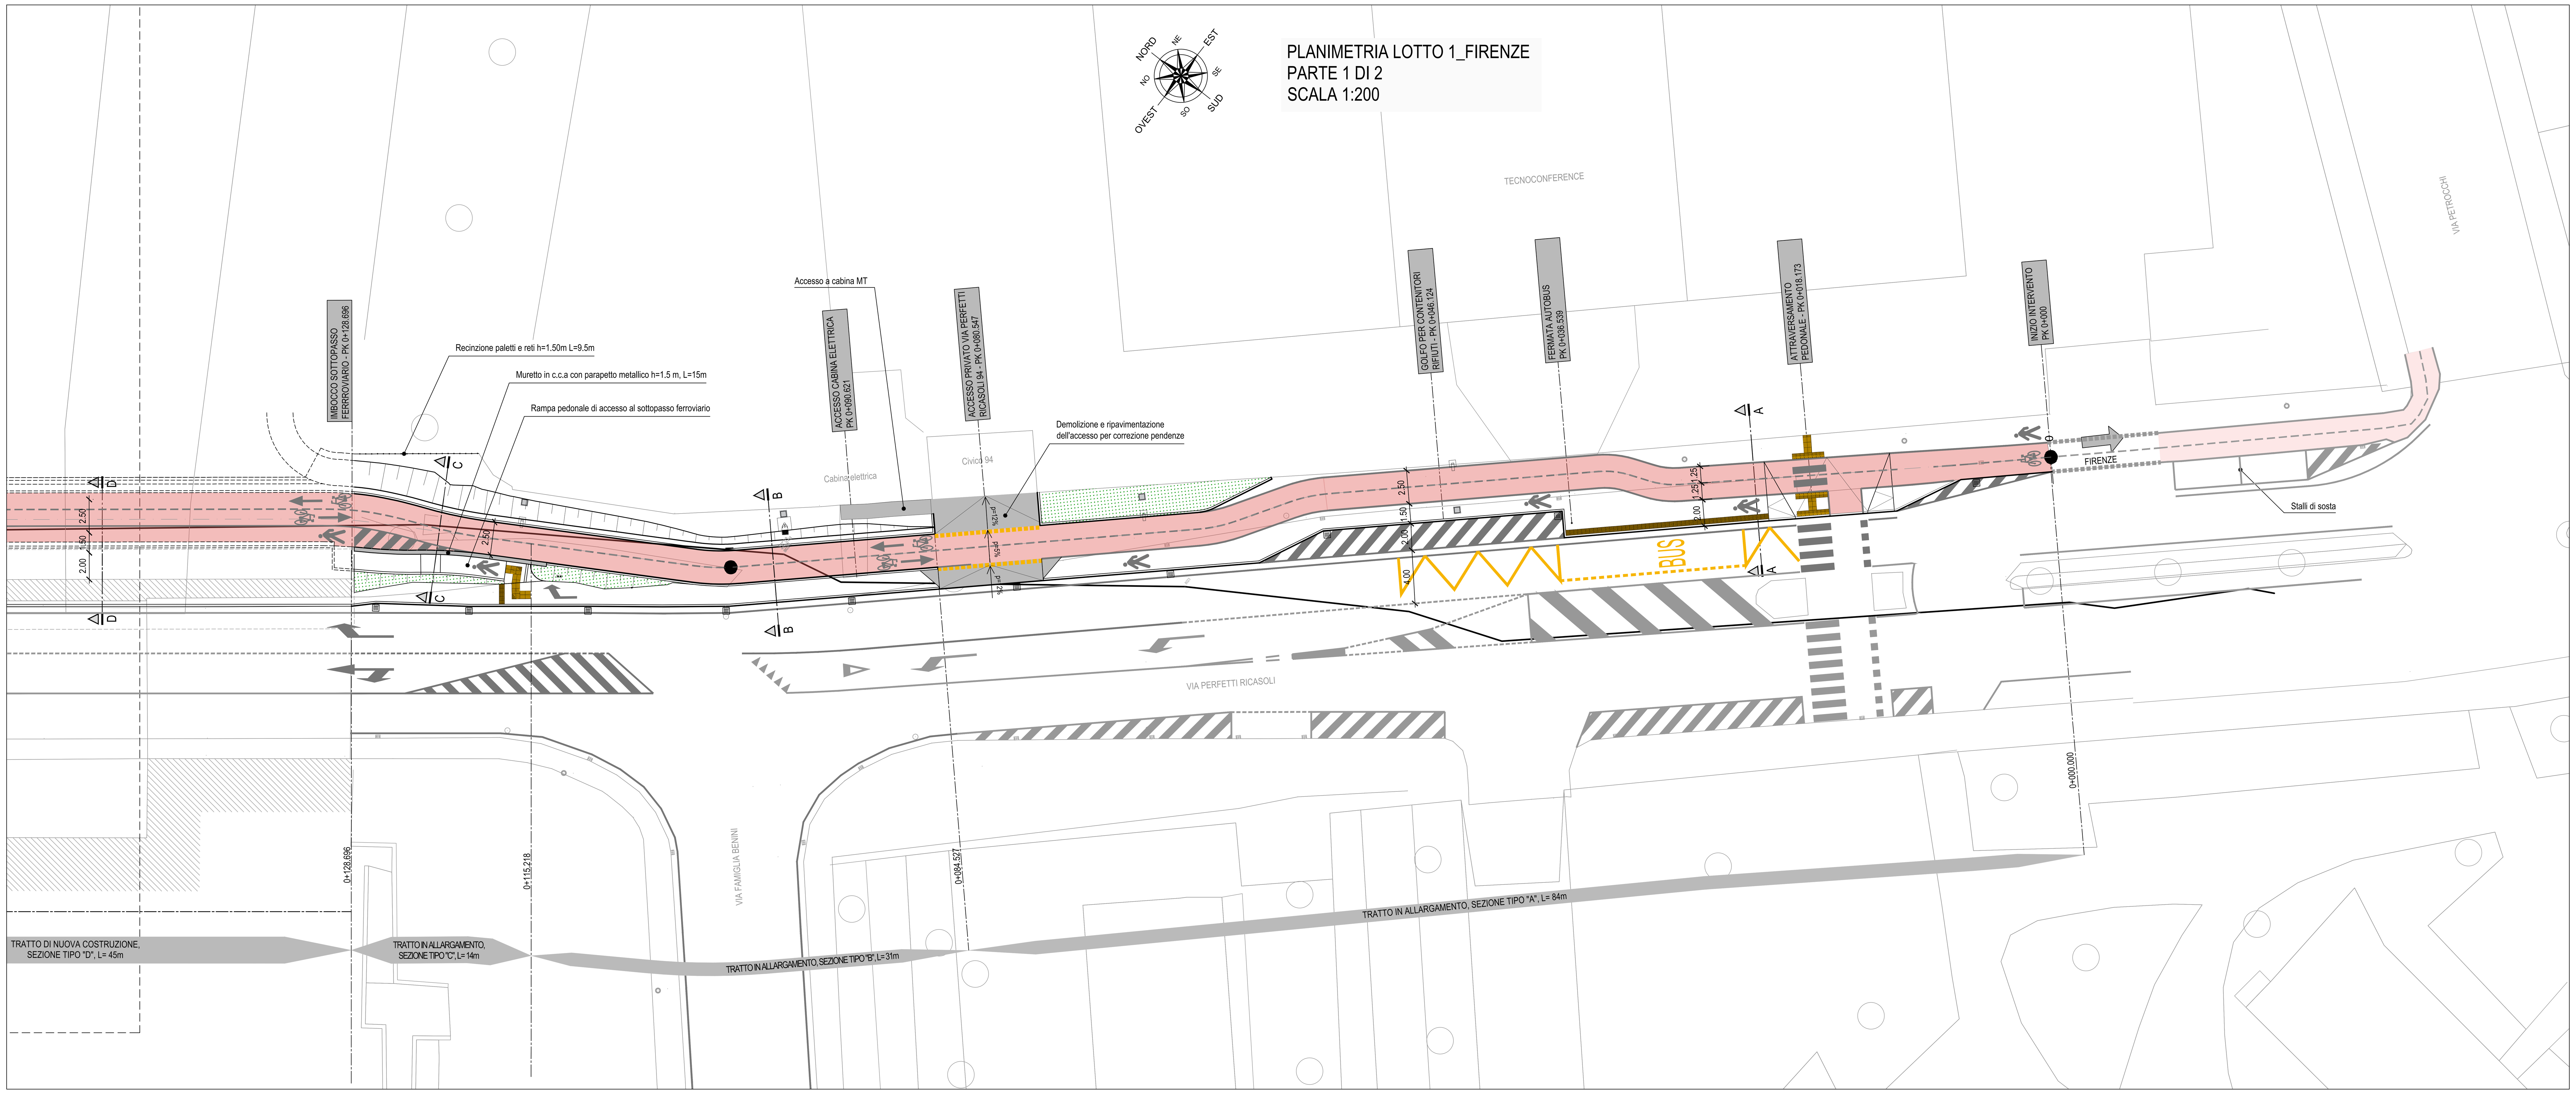

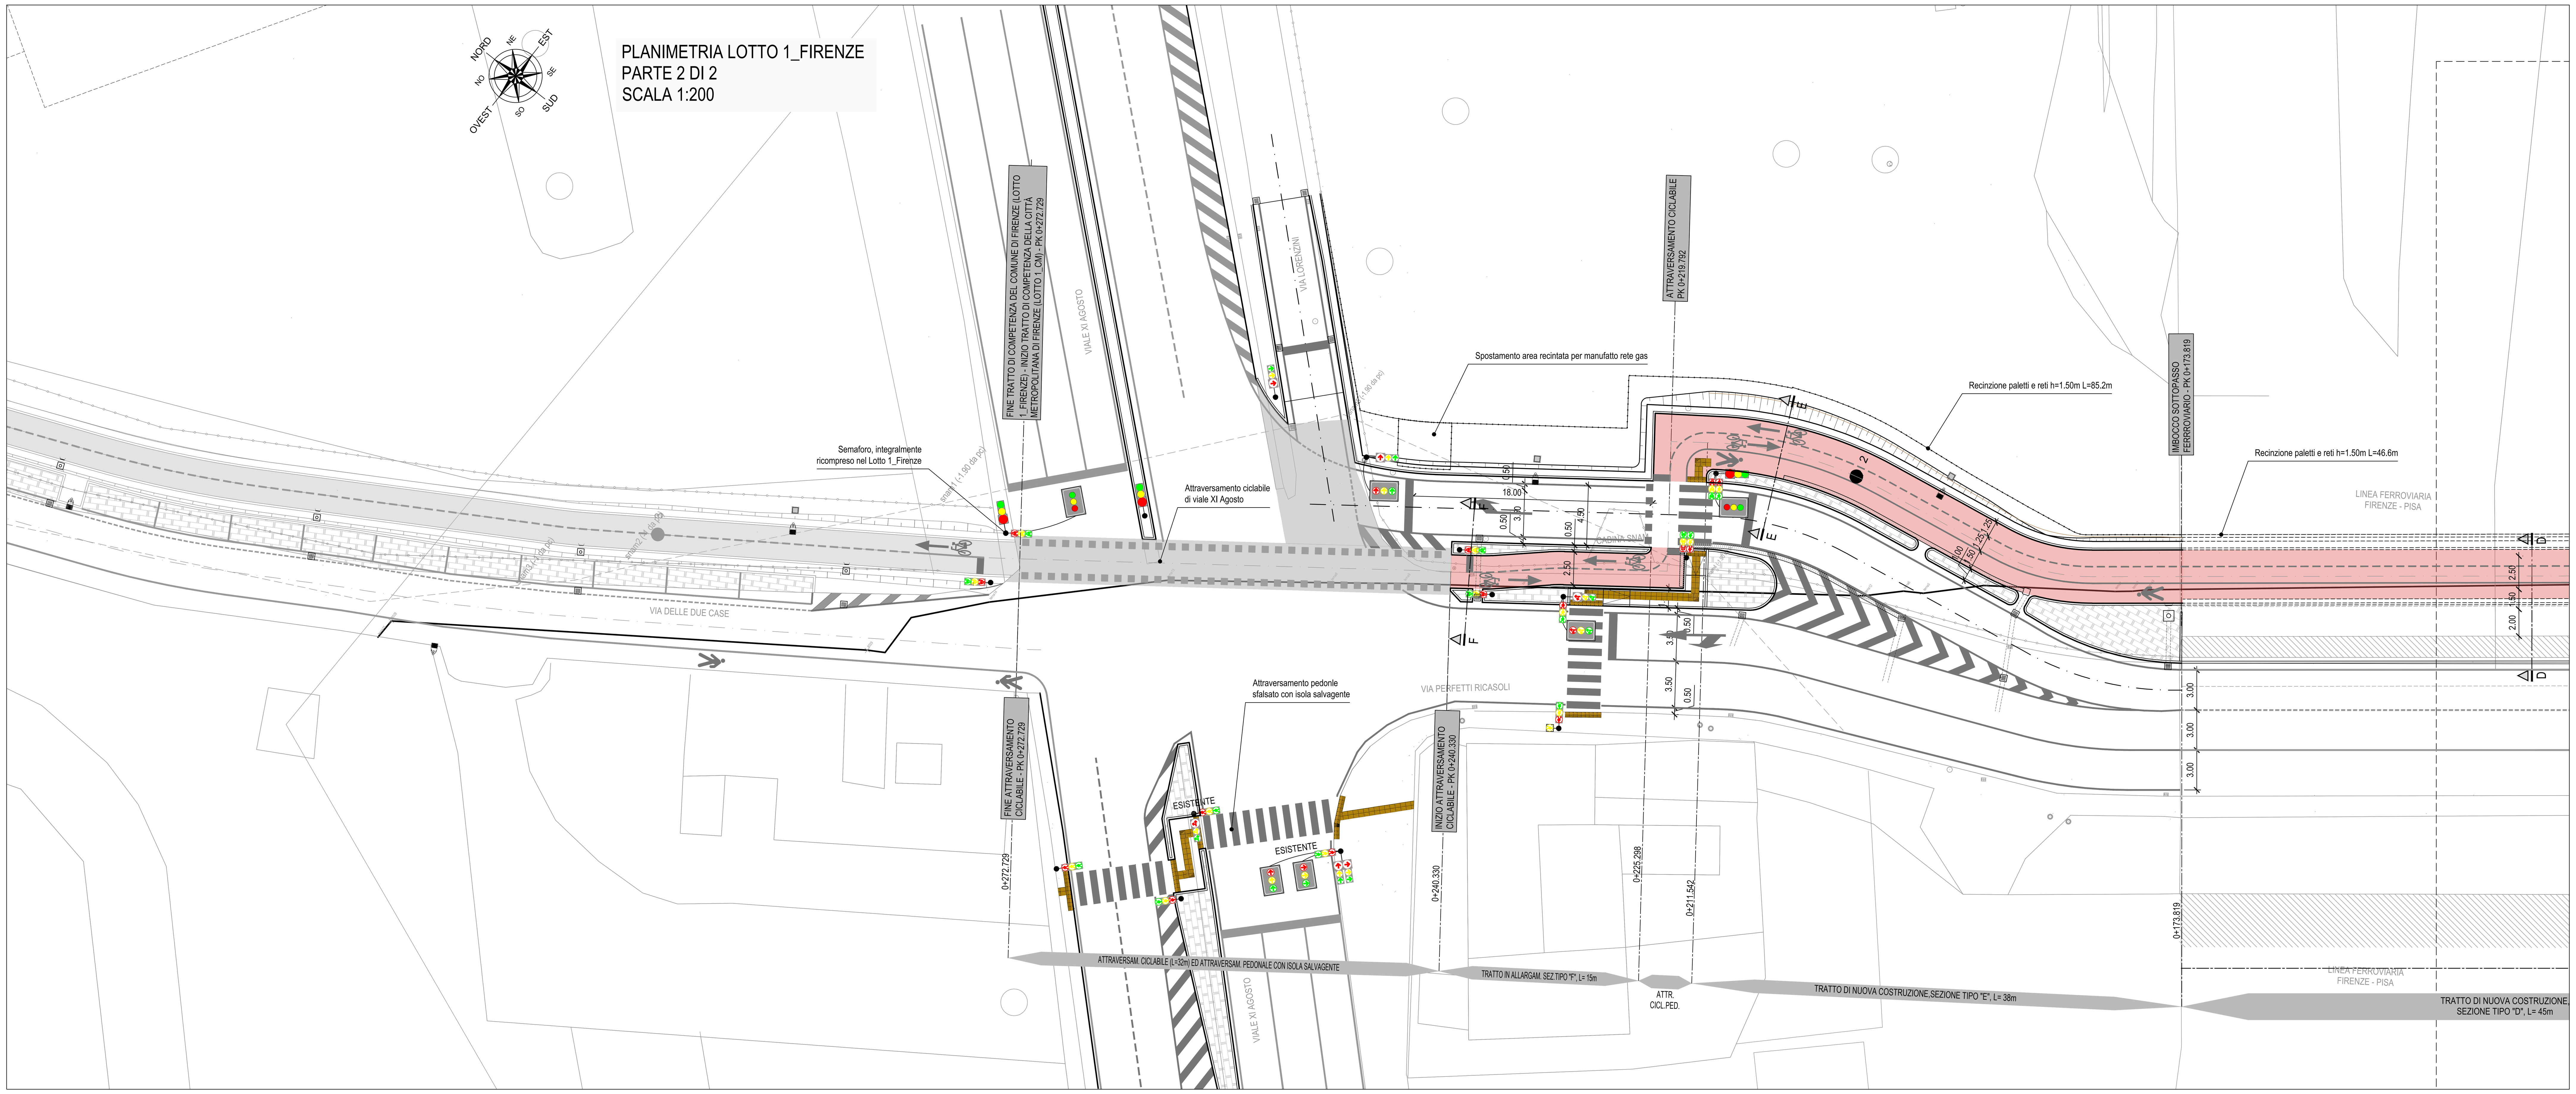

PIANTA CHIAVE

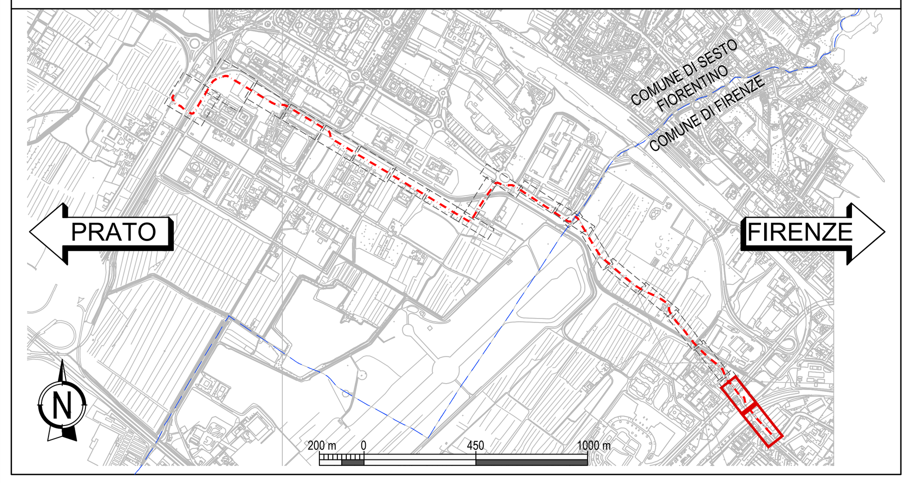

NOTA UNITÀ DI MISURA

Nel disegno sono state utilizzate le seguenti unità di misura

Per le lunghezze nelle planimetrie e nei profili, METRI (se non diversamente specificato);
Per le lunghezze delle carpenterie e delle armature delle opere in c.a., CENTIMETRI (se non diversamente specificato);
Per le lunghezze delle opere metalliche, MILLIMETRI (se non diversamente specificato);
Per le quote altimetriche, METRI SUL LIVELLO DEL MARE (se non diversamente specificato);
Per gli angoli nei tracciamenti stradali,GRADI CENTESIMALI (se non diversamente specificato);
Per gli angoli nelle opere d'arte, GRADI SESSAGESIMALI (se non diversamente specificato).

CITTÀ METROPOLITANA DI FIRENZE

RETI DI PERCORSI CICLOPEDONALI NELL'AREA DELLA PIANA FIORENTINA

Superciclabile di collegamento tra le città di Firenze e Prato

PROGETTO ESECUTIVO

LOTTO 1_FIRENZE
PLANIMETRIA DI PROGETTO

CODICE ELABORATO:	PE-STD-F-01
REVISIONE	B
SCALA :	1:200

NOME FILE: PE-STD-F-01-A PLANIMETRIA DI PROGETTO.DWG

Data ultima revisione: Settembre 2021

CUP:

PRATICA N.:

R.U.P.: Arch. Nadia Bellomo

PROGETTAZIONE:

enser — i-dea — Aleph

Responsabile delle integrazioni specialistiche:
Ing. Daniele Mingozzi

Il progettista:
Ing. Marco Mainardi

Gruppo di progettazione:
Ing. Marco Mainardi, Geol. Andrea Mastrangelo, Geol. Federica Landro, Ing. Giuseppe Crescenzo, Ing. Marta Dinoi, Arch. Irene Esposito, Arch. Enrico Gualtoli Panini, Geol. Loris Venturini, Arch. Martina Massari, Ing. Camilla Baroncelli, Ing. Martina Farsi, Arch. Lorenzo Golinelli, Ing. Alberto Ricci Petitoni, Ing. Giulia Turicchia