PROFILO LONGITUDINALE CON POSIZIONAMENTO DELLE BARRIERE | SCALA 1:250

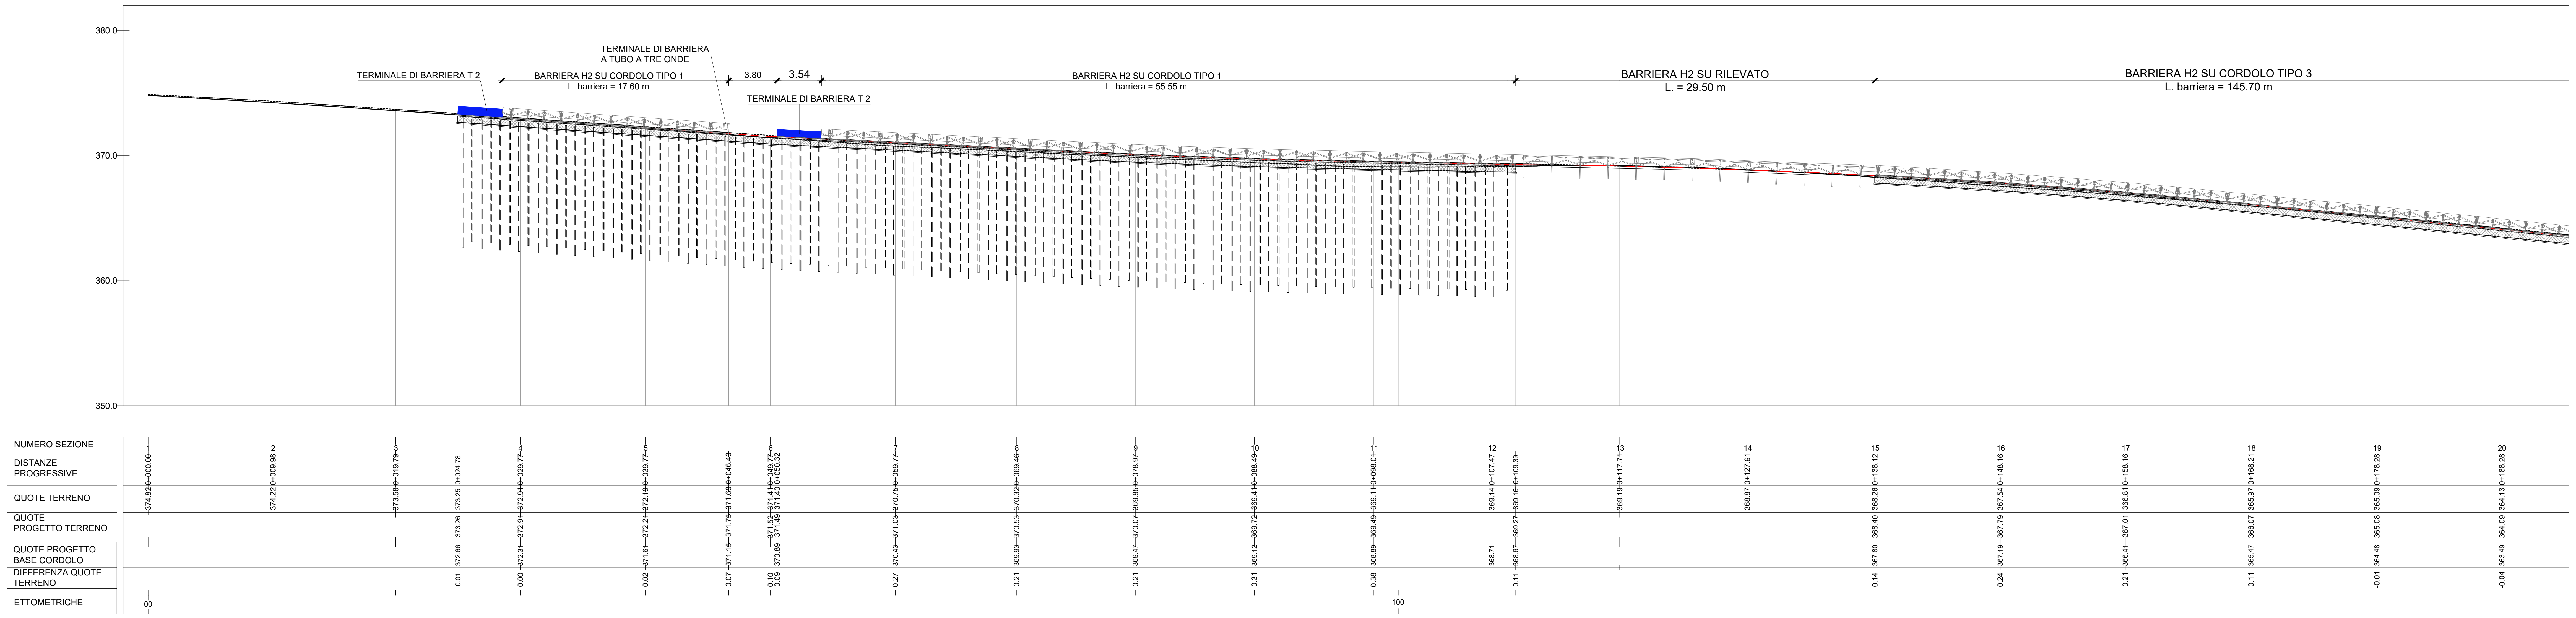

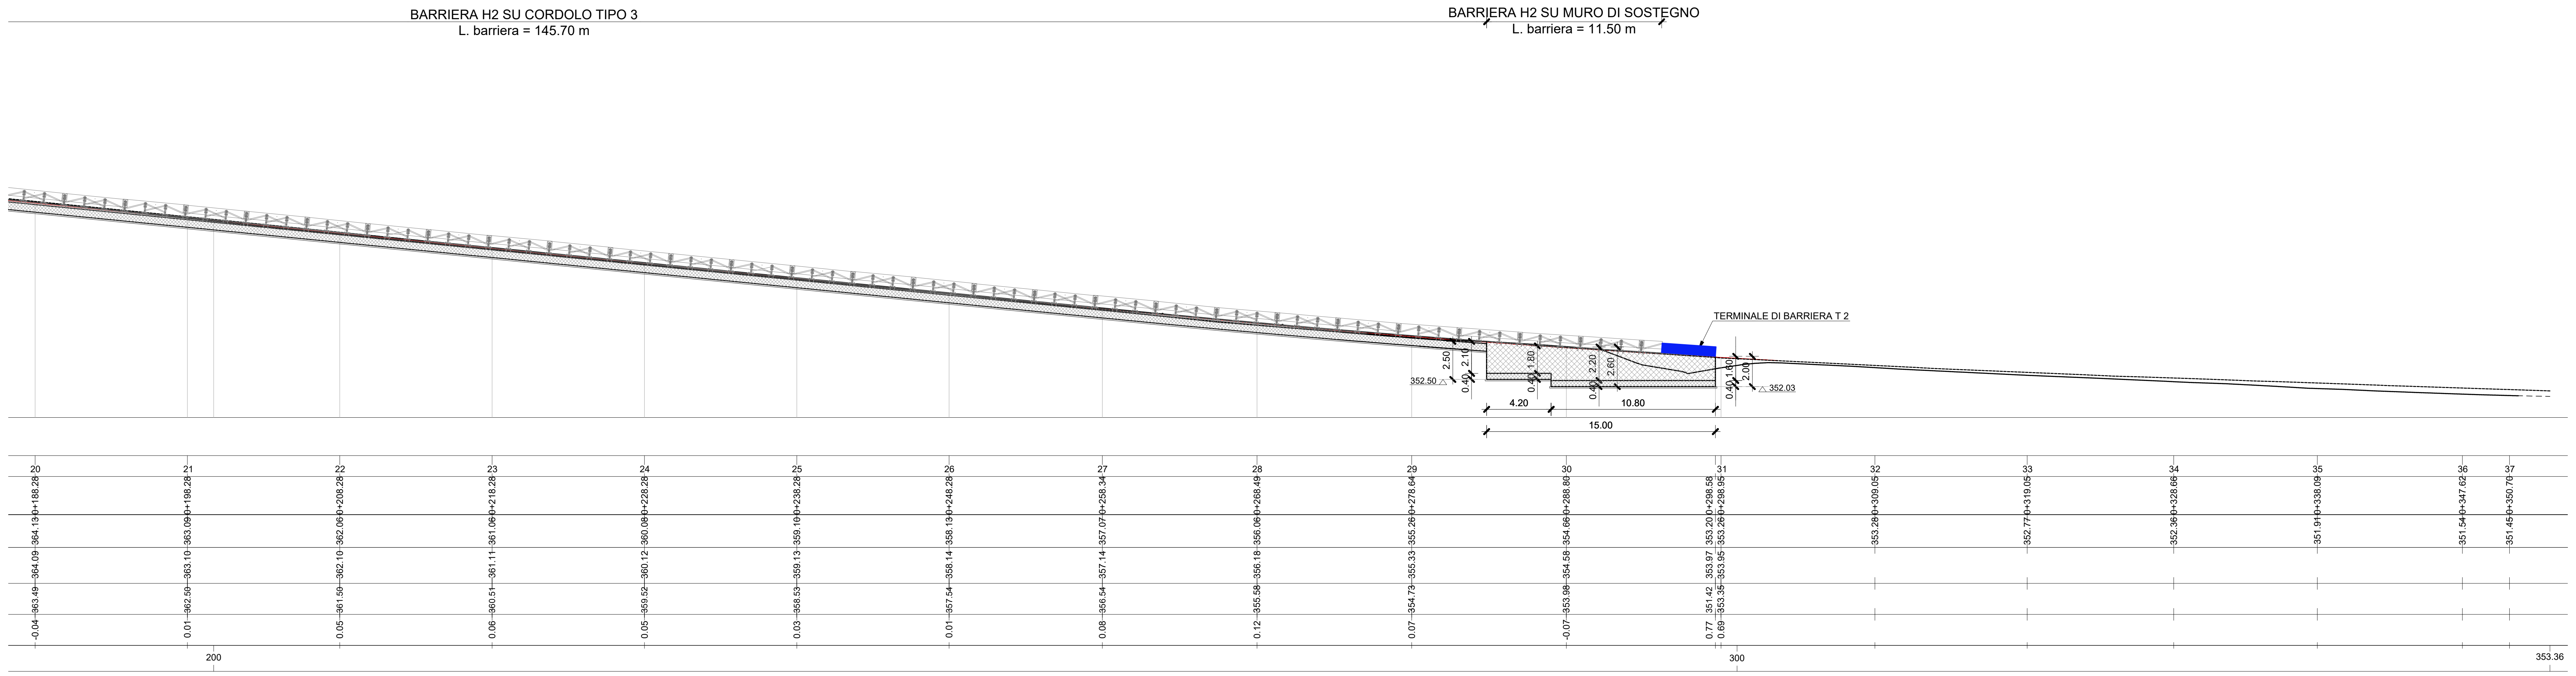
BARRIERA H2 SU CORDOLO TIPO 3
L. barriera = 145.70 m
BARRIERA H2 SU MURO DI SOSTEGNO
L. barriera = 11.50 m
TERMINALE DI BARRIERA T 2
352.50
352.03
4.20
10.80
15.00
200
300
353.36

CITTÀ METROPOLITANA DI FIRENZE

ACCORDO QUADRO PER SERVIZI DI INGEGNERIA RELATIVI
A NUOVE OPERE E MANUTENZIONE DEL PATRIMONIO STRADALE
LOTTO 1: ZONA ALTO MUGELLO E MUGELLO OVEST
CIG: 81922899ABD

COMUNE DI CALENZANO

"Intervento di messa in sicurezza dell'intersezione con Via di Querciola e delle barriere di ritenuta stradali nel tratto lungo la SP8 "Militare per Barberino" dal km 13+850 al km 14+100"

OdS 1.20.1 - PROGETTO DEFINITIVO-ESECUTIVO

Titolo Tav.

PROFILO LONGITUDINALE CON POSIZIONAMENTO DELLE BARRIERE DI SICUREZZA

DEC:
ing. Valentina Procacci

RUP:
geom. Alessio Landi

DATA:
GIUGNO 2022

6.10

I PROGETTISTI:
ing. Sandro D'Agostini - Ordine degli Ingegneri di Belluno num. 547
ing. Lara Stefani - Ordine degli Ingegneri di Belluno num. 683
IL RESPONSABILE DELL'INTEGRAZIONE DELLE PRESTAZIONI SPECIALISTICHE:
ing. Sandro D'Agostini - Ordine degli Ingegneri di Belluno num. 547
IL COORDINATORE PER LA SICUREZZA IN FASE DI PROGETTAZIONE:
ing. Sergio Varone - Ordine degli Ingeneri di Padova num. 3675
IL GEOLOGO:
dott. geol. Giorgio Giacchetti - Ordine dei Geologi della Regione Veneto num. 258
ALTRI COMPONENTI DI PROGETTAZIONE:
ing. Elisa Lorenzini - Ordine degli Ingegneri di Lucca num. 2442

Scala 1:200

Codice				Liv.	Progetto			Disciplina			Tipo Elaborato				Rev.
2	0	1	3	U	I	0	1	T	R	A	S	T	0	3	A

Nome file: 6.10-2013UI01TRAST03_A-Profilo longitudinale con posizionamento delle barriere di sicurezza

Rev.	Descrizione	Data	Redatto	Verificato	Approvato
A	EMISSIONE	GIU 2022		LS	SDA

CAPOGRUPPO:
L&S engineering

MANDANTI:
Rothpletz | Lienhard
Servizi per la geologia tecnica
45, Via Barozzi
Belluno
+39 0437 34995
+39 379 1577 146
info@alpigeo.it
GIORGIO GIACCHETTI